



GRUNNMYND 2. HÆÐ GATAPLAN  
1:50

LYKILMYND

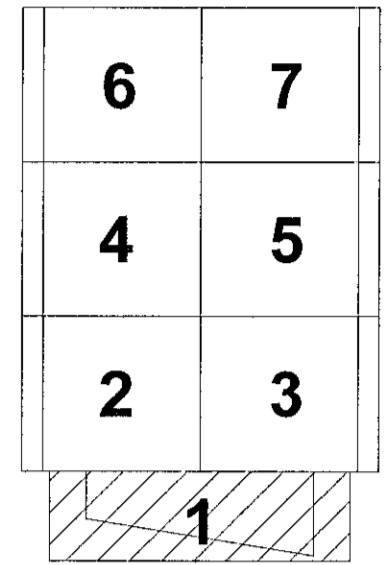

SKÝRINGAR

- A x B B MERKIR GAT Í PLÖTU  
STÆRD Amm x Bmm
- D=200 " GAT Í PLÖTU  
200 mm Á ÞVERMÁL
- A x B B " RAUF Í PLÖTU  
DYPT X STÆRD Amm x Bmm  
DYPT X mm
- A x B " RAUF Í SÖKKUL EDA VEGG  
Amm DJÚPA OG Bmm BREIDA  
K=10,00 H=1000
- HxB=100x200 " FERKANTÆD GAT Í SÖKKUL EDA  
VEGG,  
100 mm Á HÆÐ OG 200 mm BREITT  
NEDRI BRÚN Í KÓTA 10,00m  
K=10,00
- D=200 " HRINGLAGA GAT Í SÖKKUL EDA  
VEGG,  
200 mm Á ÞVERMÁL  
MIÐJA GATS Í KÓTA 10,00m  
K=10,00
- VL " AÐ GAT SÉ FAST VIÐ LOFT  
ÖLL ÓNEFND MÁL ERU Í mm

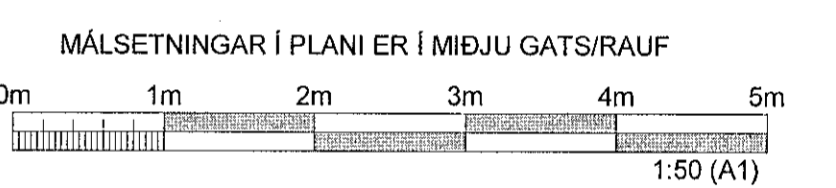

ÚTGÁFUFERILL

ÚTG.	DAGS.	SKÝRINGAR	HANNAÐ	YFIRF.	SAMP.
01	25.11.2022	VERKTEIKNING	GG	VÖH	VÖH

DAGS. UNDIRSKRIFTAR F.H. MANNVITS (NAFN OG KT.)  
**25 NOV 2022** **MANNVIT** hf.  
 Völlurinn Óm Helgason  
 Kt. 160282-7469

DAGS. UNDIRSKRIFTAR SAMRÆMINGARHÖNNUNUR / HÖNNUNARSTJÓRI (NAFN OG KT.)  
**SAVRÆMINGARHÖNNUNUR** / HÖNNUNARSTJÓRI (NAFN OG KT.)

BYGGT Á AÐALUPPDRÁTTUM - DAGS. 03.06.2022 - ÚTGÁFA: a

HÖNNUNIR

**MANNVIT**  
 Úrðarvarfi 6 203 Kópavogi Sími: 422 3000  
 www.mannvit.is mannvit@mannvit.is Kt: 430572-0169

© ÖLL AFNOT OG AFRITUN TEIKNINGAR, AÐ HLUTA EDA HEILD, ER HÁÐ SKRIFLEGGU LEYTI HÖFUNDA.

HEITI VERKS  
**ÓSEYRARBRAUT 25  
 220 HAFNARFJÖRÐUR**

HEITI TEIKNINGAR  
**BURÐARVIRKI  
 GATAPLAN  
 2. HÆÐ - HLUTI 1**

FRUMÚTGÁFA	MKV.	STÆRD
25.11.2022	1:50	A1
VERKNUMER	VERKHLUTI	TEIKNINGANUMER
3.151.348	000	SDR-L201
		ÚTGÁFA
		01