



GRUNNMYND, 3. HÆÐ GATAPLAN
1:50

LYKILMYND

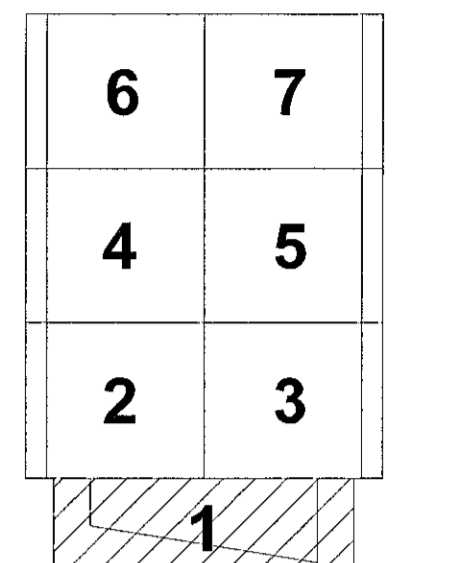

SKÝRINGAR

- A x B B MERKIR GAT Í PLÖTU
STÆRÐ Amm x Bmm
- D=200 " GAT Í PLÖTU
200 mm Á ÞVERMÁL
- A x B B " RAUF Í PLÖTU
DYPT X STÆRÐ Amm x Bmm
DYPT X mm
- A x B " RAUF Í SÖKKUL EDA VEGG
Amm DJÚPA OG Bmm BREIDA
NEDRI BRÚN Í KÓTA 10,00m
OG HÆÐ 1000mm
- HxB=100x200 " FERKANTAD GAT Í SÖKKUL EDA
VEGG.
100 mm Á HÆÐ OG 200 mm BREITT
NEDRI BRÚN GATS Í KÓTA 10,00m
- D=200 " HRINGLAGA GAT Í SÖKKUL EDA
VEGG,
200 mm Á ÞVERMÁL
MIÐJA GATS Í KÓTA 10,00m
- VL " AD GAT SÉ FAST VIÐ LOFT
ÖLL ÖNEFND MÁL ERU Í mm

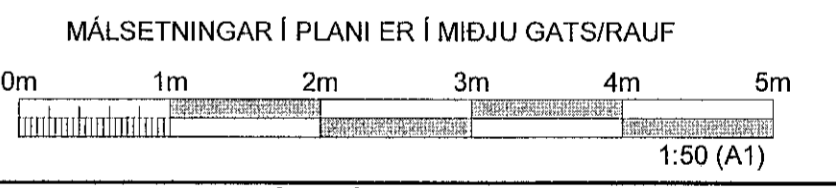

ÚTGÁFUFERILL					
ÚTG.	DAGS.	SKÝRINGAR	HAHAND.	YFIRF.	SAMB.
01	25.11.2022	VERKTEIKNING	GG	VÖH	VÖH

DAGS. UNDIRSKRIFTAR F.H. MANNVITS (NAFN OG KT.)
25 NOV 2022 MANNVIT hf.
Vilhjálmur Ólafur Helgason
Kt. 160282-7469

DAGS. UNDIRSKRIFTAR SAMRÆMINGARHÖNUNLEIÐ / HÖNNUNARSTJÓRI (NAFN OG KT.)

BYGGT Á AÐALUPPRÁTTUM - DAGS: 03.06.2022 - ÚTGÁFA: a

HÖNNLEIÐ

MANNVIT
Úrðarhvarfi 6 203 Kópavogi Sími: 422 3000
www.mannvil.is mannvil@mannvil.is Kt. 430572-0169

© ÖLL AFMÖT OG AFRITUN TEIKNINGAR. AD HLUTA EDA HEILD, ER HAD SKRIFLEGGU LEYFI HÖFUNDNA.

HEITI VERKS
**ÓSEYRARBRAUT 25
220 HAFNARFJÖRÐUR**

HEITI TEIKNINGAR			
BURÐARVIRKI			
GATAPLAN			
3. HÆÐ - HLUTI 1			
FRÁÚTGÁFA	MKV.	STÆRÐ	A1
25.11.2022	1:50		
VERKNÚMÉR	VERKHLUTI	TEIKNINGANÚMÉR	ÚTGÁFA
3.151.348	000	SDR-L301	01