



3020 SNID
G301 1:20

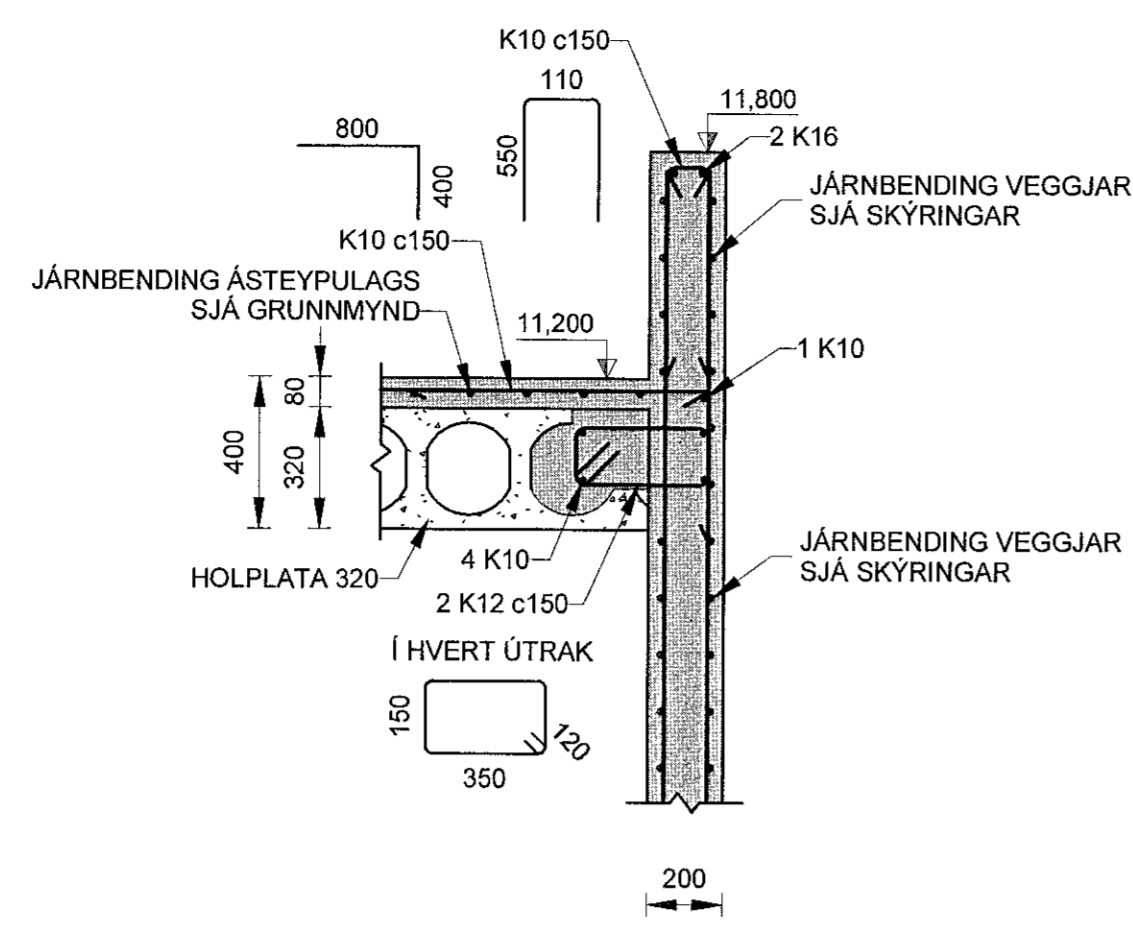

3021 SNID
G301 1:20


Samþykkt þann
12. des. 2022
fh. byggingarfulltrúans í Hafnarfirði
Róbert A. Róbertsson

LYKILMYND

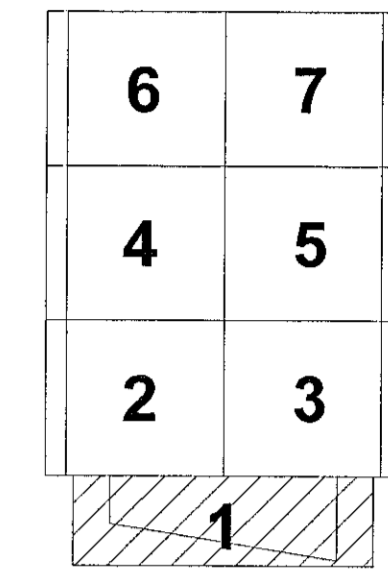

SKÝRINGAR:

ALMENNAR SKÝRINGAR: SJÁ SDR-AX TEIKNINGAR.
HÆÐARKÓTAR FYRIR SÖKKULFÆTUR ERU BOTNKÓTAR.
ALMENN JÄRNBENDING VEGGJA:
YTRA BYRÐI ER VIÐ ÚTHLID BYGGINGARINNAR.
200 mm VEGGUR Í MÁTLINU 13 OG 15:
-LÖÐRÉTT YTRA OG INNRA BYRÐI: K12c150
-LÄRÉTT YTRA OG INNRA BYRÐI: K10c150
250 mm VEGGUR Í MÁTLINU 16:
-LÖÐRÉTT YTRA OG INNRA BYRÐI: K12c150
-LÄRÉTT YTRA OG INNRA BYRÐI: K10c150
ALLIR AÐRIR 200 mm OG 250 mm VEGGIR: TVÖFÖLD JÄRNBENDING Í YTRA OG INNRA BYRÐI K10c150.
FARA SKAL EFTIR FYRIRMELUM FRAMLEIÐANDA VÆRBANDI LÁGMARKS ÁSETU Á HOLPLÖTUM.
STEYPA SKAL Í ÖLL ÚRTÖK Á HOLPLÖTUM.
LÖÐRÉTT JÄRNBENDING Í VEGGJUM SKAL GANGA HEIL Í GEGNUM ÚRTÖK Á ENDUM HOLPLATNA.

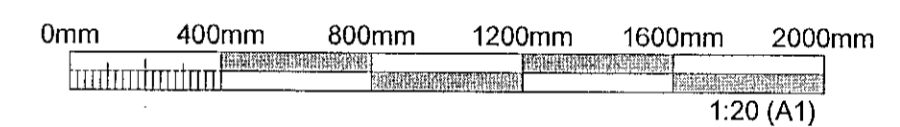

ÚTGÁFUFERILL					
ÚTG.	DAGS.	SKÝRINGAR	HANNAÐ	YFIRF.	SAMP.
01	25.11.2022	VERKTEIKNING	GG	VÖH	VÖH
DAGS. UNDRSKRIFTAR		F.H. MANNVITS (NAFN OG KT.)			
25 NOV 2022		MANNVIT hf. Vilhelm Ólaf Helgason Kt. 160282-7469		VÖH	
DAGS. UNDRSKRIFTAR		SAMRÆMINGARHÖNNUNUR / HÖNNUNARSTJÓRI (NAFN OG KT.)			
		[Signature]			

BYGGT Á AÐALUPPDRATTUM - DAGS.: 03.08.2022 - ÚTGÁFA: a

HÖNNUNDIR

MANNVIT
Úrdarvarfi 6 203 Kópavogi Sími: 422 3000
www.mannvit.is mannvit@mannvit.is Kt: 430572-0169

© ÖLL AFNOT OG AFRITUN TEIKNINGAR, AÐ HELUTA EÐA HELDU, ER HJÁÐ SKRIFLEGGU LEYFIHÖFUNDNA.

HEITI VERKS

ÓSEYRARBRAUT 25
220 HAFNARFJÖRÐUR

HEITI TEIKNINGAR

BURÐARVIRKI
3. HÆÐ
SNID OG DEILI

FRUMÚTGÁFA	MKV.	STÆRD
25.11.2022	1:20	A1
VERKNUMÉR	VERKHLOTI	TEIKNINGANUMÉR
3.151.348	000	SDR-D302
		ÚTGÁFA
		01