



**LYKILMYND**

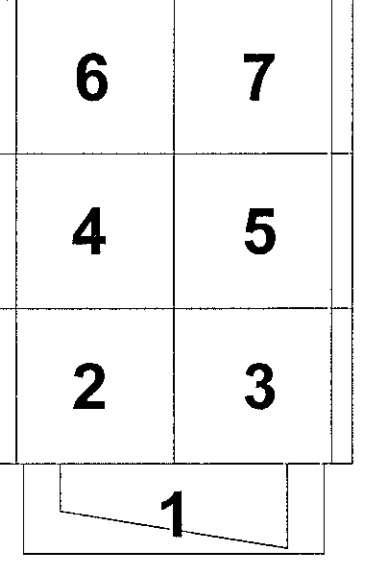

**SKÝRINGAR:**

- ALMENNAR SKÝRINGAR: SJÁ SDR-AX TEIKNINGAR.
- HÆÐARKÓTAR FYRIR SOKKULFÆTUR ERU BOTNKÓTAR.
- ALMENN JÄRNBENDING VEGGJA:
- YTRA BYRDI ER VIÐ ÚTHLÍÐ ÞYGGINGARINNAR.
- 200 mm VEGGUR Í MÁTLÍNU 13 OG 15:
  - LÖÐRETT YTRA OG INNRA BYRDI: K12c150
  - LÄRETT YTRA OG INNRA BYRDI: K10c150
- 250 mm VEGGUR Í MÁTLÍNU 16:
  - LÖÐRETT YTRA OG INNRA BYRDI: K12c150
  - LÄRETT YTRA OG INNRA BYRDI: K10c150
- ALLIR ADRIR 200 mm OG 250 mm VEGGIR: TVÖFOLD JÄRNAGRIND Í YTRA OG INNRA BYRDI K10c150.
- EINANGRA SKAL UNDIR BOTNPLOTUR FRÁ MÁTLÍNU 13 TIL 13. LÄGMARKSKRÖFUR TIL EINANGRUNAR ERU
  - ÞRYSTIPLÖ 0,2 MPa
  - EINANGRUNARGILDI 0,036 W/mK
- EINANGRA SKAL UNDIR BOTNPLOTUR FRÁ MÁTLÍNU 13 TIL 16 MED 100 mm ÞYKKRI EPS EINANGRUN MED RÜMPYND AD LÄGMARKI 24 kg/m3.
- EINANGRA SKAL 500 mm NIDUR SOKKULVEGGI AD INNANVERÐU MED 75 mm ÞYKKRI EPS EINANGRUN MED RÜMPYNGD AD LÄGMARKI 24 kg/m3.
- EFTIR AD STÄLVIRKI HEFUR VERID REIST OG STILLT AF SKAL STEYPA I ÖLL ÜRTÖK I BOTNPLOTU OG UNDIRSTÖÐUM. STEYPA SKAL VERA I SAMRÆMI VIÐ SG-3 EDA ÞANMÜR MED AD LÄGMARKI SAMBÆRILEGAN ÞRYSTISTYRK OG SG-3.

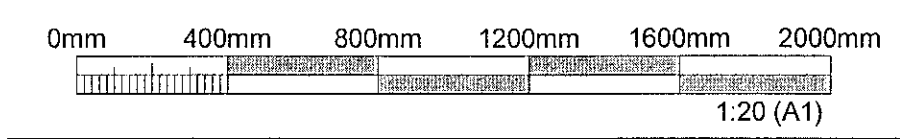

**ÜTGÄFUFERILL**

ÜTG.	DAGS.	SKÝRINGAR	HANNAÐ	YFIRF.	SAMB.
01	23.09.2022	VERKTEIKNING	GG	VÖH	VÖH
02	25.11.2022	JÄRNBENDING I VEGGJUM	GG	VÖH	VÖH

DAGS. UNDIRSKRIFTAR  
25 NOV 2022  
F.H. MANNVITS (NAFN OG KT.)  
MANNVIT hf.  
Viktor Ólafur Magnússon  
Kt. 160282-7469

DAGS. UNDIRSKRIFTAR  
BYGGT Á AÐALUPPDRATTUM - DAGS.: 19.08.2021 - ÜTGÄFA: a  
HÖNNUÐIR  
MANNVIT  
Údarhvarfi 6 203 Kópavogi Sími: 422 3000  
www.mannvilis.is mannvit@mannvilis.is Kt. 430572-0169

HEITI VERKS  
ÓSEYRARBRAUT 25  
220 HAFNARFJÖRÐUR

HEITI TEIKNINGAR  
BURDARVIRKI  
UNDIRSTÖÐUR  
SNID OG DEILI  
FRUMÜTGÄFA  
23.09.2022 MKV. 1:20 STÆRÐ A1  
VERKNUMER 3.151.348 VERKHLUTI 000 TEIKNINGANUMER SDR-DU13 ÜTGÄFA 02