PRENTAÐ: 2022-11-25 14:12:23




U100 SNIÐ
G102 G104 G106
1 : 20




U101 DEILI
G102 G104 G106
1 : 20

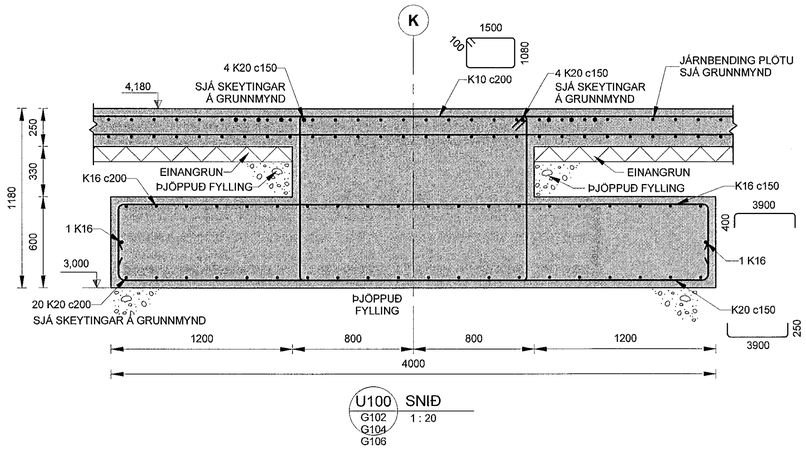


U102 DEILI
G102 G104 G106
1 : 20

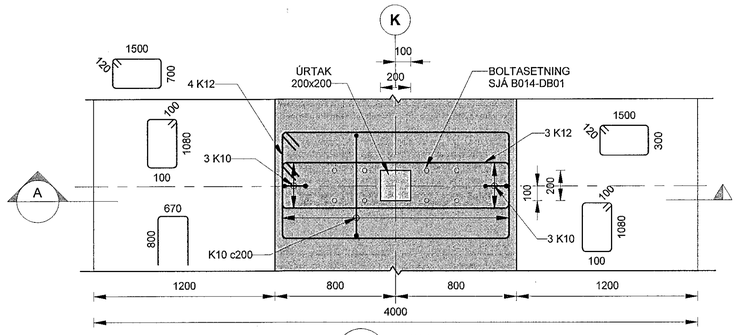


A SNIÐ
1 : 20

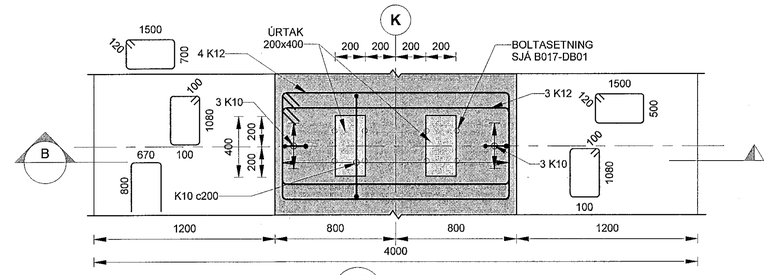


B SNIÐ
1 : 20

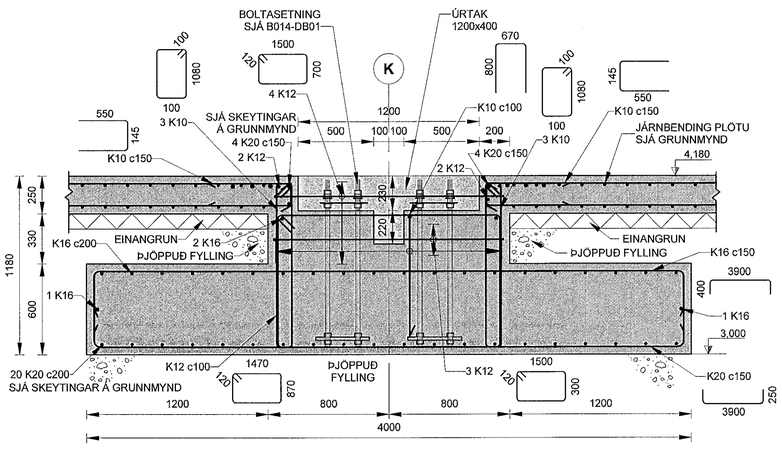


U103 DEILI
G106 G107
1 : 20

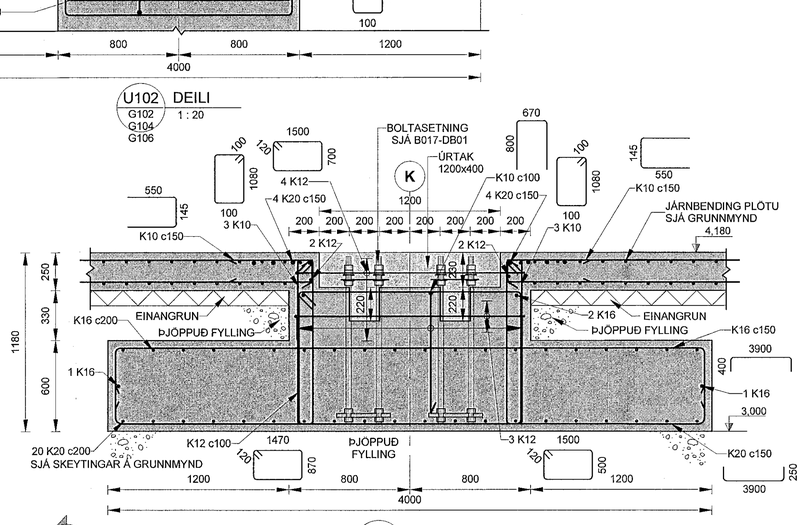


C SNIÐ
1 : 20

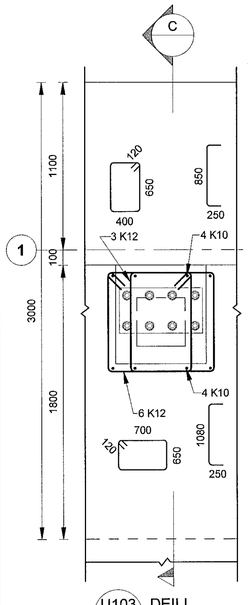


U104 DEILI
G106
1 : 20

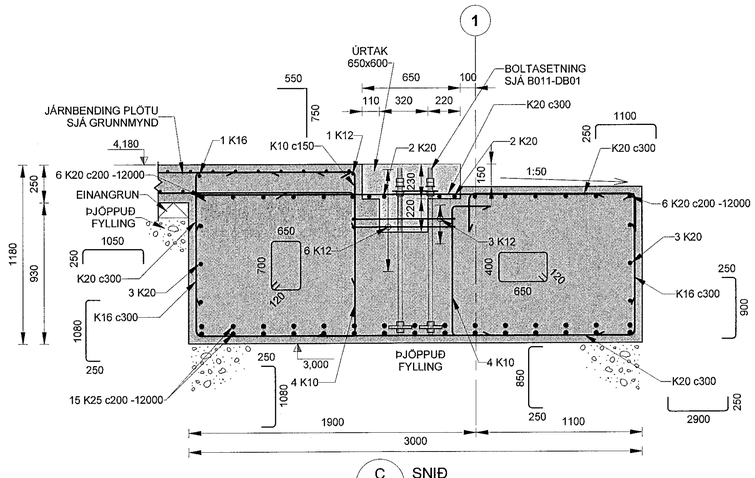


D SNIÐ
1 : 20

Samþykkt þann
12. des. 2022
fh. byggingarfulltrúans í Hafnarfirði
Róbert A. Róbertsson
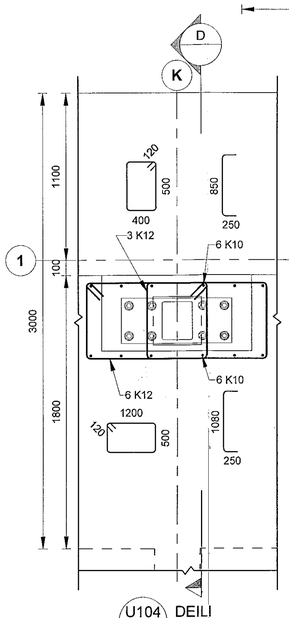
# LYKILMYND

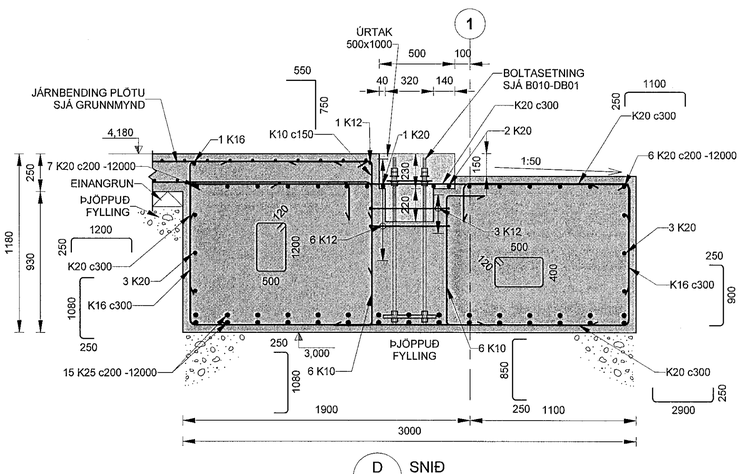


## SKÝRINGAR:

ALMENNAR SKÝRINGAR: SJÁ SDR-AX TEIKNINGAR.

HÆÐARKÓTAR FYRIR SÖKKULFÆTUR ERU BOTNKÓTAR.

ALMENN JÁRNBENDING VEGGJA:

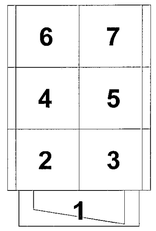ÝTRA BYRÐI ER VIÐ ÚTHLIÐ BYGGINGARINNAR.

200 mm VEGGUR Í MÁTLÍNU 13 OG 15:
-LÓÐRÉTT YTRA OG INNRA BYRÐI: K12c150
-LÁRÉTT YTRA OG INNRA BYRÐI: K10c150

250 mm VEGGUR Í MÁTLÍNU 16:
-LÓÐRÉTT YTRA OG INNRA BYRÐI: K12c150
-LÁRÉTT YTRA OG INNRA BYRÐI: K10c150

ALLIR AÐRIR 200 mm OG 250 mm VEGGIR: TVÖFÖLD JÁRNAGRIND Í YTRA OG INNRA BYRÐI K10c150.

EINANGRA SKAL UNDIR BOTNPLÖTUR FRÁ MÁTLÍNU 1 TIL 13. LÁGMARKSKRÖFUR TIL EINANGRUNAR ERU
- ÞRÝSTIÞOL 0,2 MPa
- EINANGRUNARGILDI 0,036 W/mK

EINANGRA SKAL UNDIR BOTNPLÖTUR FRÁ MÁTLÍNU 13 TIL 16 MEÐ 100 mm ÞYKKRI EPS EINANGRUN MEÐ RÚMÞYND AÐ LÁGMARKI 24 kg/m3.

EINANGRA SKAL 500 mm NIÐUR SÖKKULVEGGI AÐ INNANVERÐU MEÐ 75 mm ÞYKKRI EPS EINANGRUN MEÐ RÚMÞYNGD AÐ LÁGMARKI 24 kg/m3.

EFTIR AÐ STÁLVIRKI HEFUR VERIÐ REIST OG STILLT AF SKAL STEYPA Í ÖLL ÚRTÖK Í BOTNPLÖTU OG UNDIRSTÖÐUM. STEYPA SKAL VERA Í SAMRÆMI VIÐ SG-3 EÐA ÞANNIÐ MEÐ AÐ LÁGMARKI SAMBÆRILEGAN ÞRÝSTISTYRK OG SG-3.

0mm 400mm 800mm 1200mm 1600mm 2000mm
1:20 (A1)

## ÚTGÁFUFERILL

| ÚTG. | DAGS. | SKÝRINGAR | HANNAÐ | YFIRF. | SAMÞ. |
|---|---|---|---|---|---|
| 01 | 23.09.2022 | VERKTEIKNING | GG | VÖH | VÖH |
| 02 | 25.11.2022 | JÁRNBENDING Í VEGGJUM | GG | VÖH | VÖH |

DAGS. UNDIRSKRIFTAR: 25 NÓV 2022

F.H. MANNVITS (NAFN OG KT.): MANNVIT hf. Valtýr Örn Helgason Kt. 160282-7469 VÖH

DAGS. UNDIRSKRIFTAR:

SAMRÆMINGARHÖNNUÐUR / HÖNNUNARSTJÓRI (NAFN OG KT.):

BYGGT Á AÐALUPPDRÁTTUM - DAGS.: 19.08.2021 - ÚTGÁFA: a

HÖNNUÐIR

MANNVIT
Urðarhvarfi 6 203 Kópavogi Sími: 422 3000
www.mannvit.is mannvit@mannvit.is Kt: 430572-0169

© ÖLL AFNOT OG AFRITUN TEIKNINGAR, AÐ HLUTA EÐA HEILD, ER HÁÐ SKRIFLEGU LEYFI HÖFUNDA.

HEITI VERKS

ÓSEYRARBRAUT 25
220 HAFNARFJÖRÐUR

HEITI TEIKNINGAR

BURÐARVIRKI
UNDIRSTÖÐUR
SNIÐ OG DEILI

| FRUMÚTGÁFA | MKV. | | STÆRÐ |
|---|---|---|---|
| 23.09.2022 | 1:20 | | A1 |
| VERKNÚMER | VERKHLUTI | TEIKNINGANÚMER | ÚTGÁFA |
| 3.151.348 | 000 | SDR-DU10 | 02 |

TÖLVUSKRÁ: C:\Users\jansos\Documents\348-OBR-STR-2022_jansos.rvt