



GRUNNMYND 3. HÆÐ  
1:50

LYKILMYND

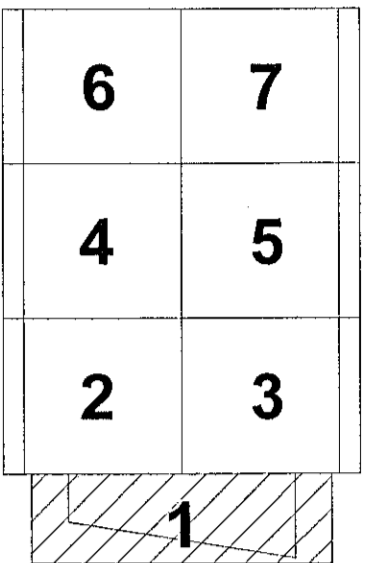

SKÝRINGAR:

- ALMENNAR SKÝRINGAR: SJÁ SDR-AX TEIKNINGAR.
- ALMENN JÄRNBENDING VEGGJA:  
YTRA BYRÐI ER VIÐ ÚTHLID BYGGINGARINNAR.  
200 mm VEGGUR Í MÁTLÍNU 13 OG 15:  
-LÖÐRÉTT YTRA OG INNRA BYRÐI: K12c150  
-LÆRÉTT YTRA OG INNRA BYRÐI: K10c150  
250 mm VEGGUR Í MÁTLÍNU 16:  
-LÖÐRÉTT YTRA OG INNRA BYRÐI: K12c150  
-LÆRÉTT YTRA OG INNRA BYRÐI: K10c150  
ALLIR AÐRIR 200 mm OG 250 mm VEGGUR: TVÖFOLD JÄRNRAND Í YTRA OG INNRA BYRÐI K10c150.  
TÁKNAR BURÐARSTEFNU HOLPLATNA.  
FARA SKAL EFTIR FYRIRMELUM FRAMLEIDANDA VARDANDI LAGMARKS ÁSETU Á HOLPLÖTUM.  
STEYPA SKAL Í ÖLL ÚRTÖK Á HOLPLÖTUM.  
LÖÐRÉTT JÄRNBENDING Í VEGGJUM SKAL GANGA HEIL Í GEGNUM ÚRTÖK Á ENDUM HOLPLATNA.

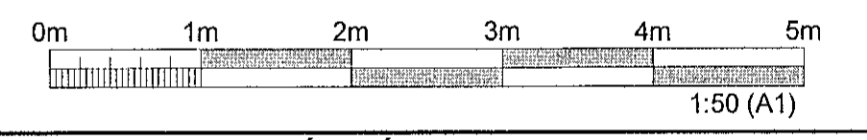

| ÚTGÁFUFERILL   |            |   |                 |            |            |
|--|------------|---|-----------------|------------|------------|
| ÚTG.   | DAGS.      | SKÝRINGAR   | HANNAÐ          | YFIR.      | SAMB.      |
| 01   | 25.11.2022 | VERKTEIKNING                                      | GG              | VÖH        | VÖH        |
| DAGS. UNDRISKRIFTAR  |            | F.H. MANNVIT'S (NAFN OG KT.)                      | MANNVIT ÍH.     |            |            |
| 25 NOV 2022  |            | Válfur Sím Helgason                               | Kt. 160282-7469 |            |            |
| DAGS. UNDRISKRIFTAR  |            | SAMRÆMINGARHÖNDLUR / HÖNNUNARSTJÓRI (NAFN OG KT.) | VÖH             |            |            |
| BYGGT Á AÐALUPPDÁTTUM - DAGS.: 03.06.2022 - ÚTGÁFA: a  |            |   |                 |            |            |
| HÖNNUR   |            |   |                 |            |            |
| <p><b>MANNVIT</b><br/>Úrðarhvarfi 6 203 Kópavogi Sími: 422 3000<br/>www.mannvit.is mannvit@mnnvit.is Kt. 430572-0169</p> |            |   |                 |            |            |
| HEITI VERKS  |            |   |                 |            |            |
| ÓSEYRARBRAUT 25<br>220 HAFNARFJÖRÐUR   |            |   |                 |            |            |
| HEITI TEIKNINGAR   |            |   |                 |            |            |
| BURÐARVIRKI<br>GRUNNMYND<br>3. HÆÐ - HLUTI 1   |            |   |                 |            |            |
| FRUMÚTGÁFA   | FRUMÚTGÁFA | FRUMÚTGÁFA  | FRUMÚTGÁFA      | FRUMÚTGÁFA | FRUMÚTGÁFA |
| 25.11.2022   | 25.11.2022 | 25.11.2022  | 25.11.2022      | 25.11.2022 | 25.11.2022 |
| VERNUMÉR   | VERNUMÉR   | VERNUMÉR  | VERNUMÉR        | VERNUMÉR   | VERNUMÉR   |
| 3.151.348  | 000        | 000   | SDR-G301        | 01         | 01         |
| FRUMÚTGÁFA   |            |   |                 | STÆRD      |            |
| 25.11.2022   |            |   |                 | 1:50       | A1         |
| VERNUMÉR   |            |   |                 | VERNUMÉR   | VERNUMÉR   |
| 3.151.348  |            |   |                 | 000        | SDR-G301   |