



Samþykkt þann  
12. des. 2022  
fh. byggingarfulltrúans í Hafnarfjörð  
Róbert A. Róbertsson

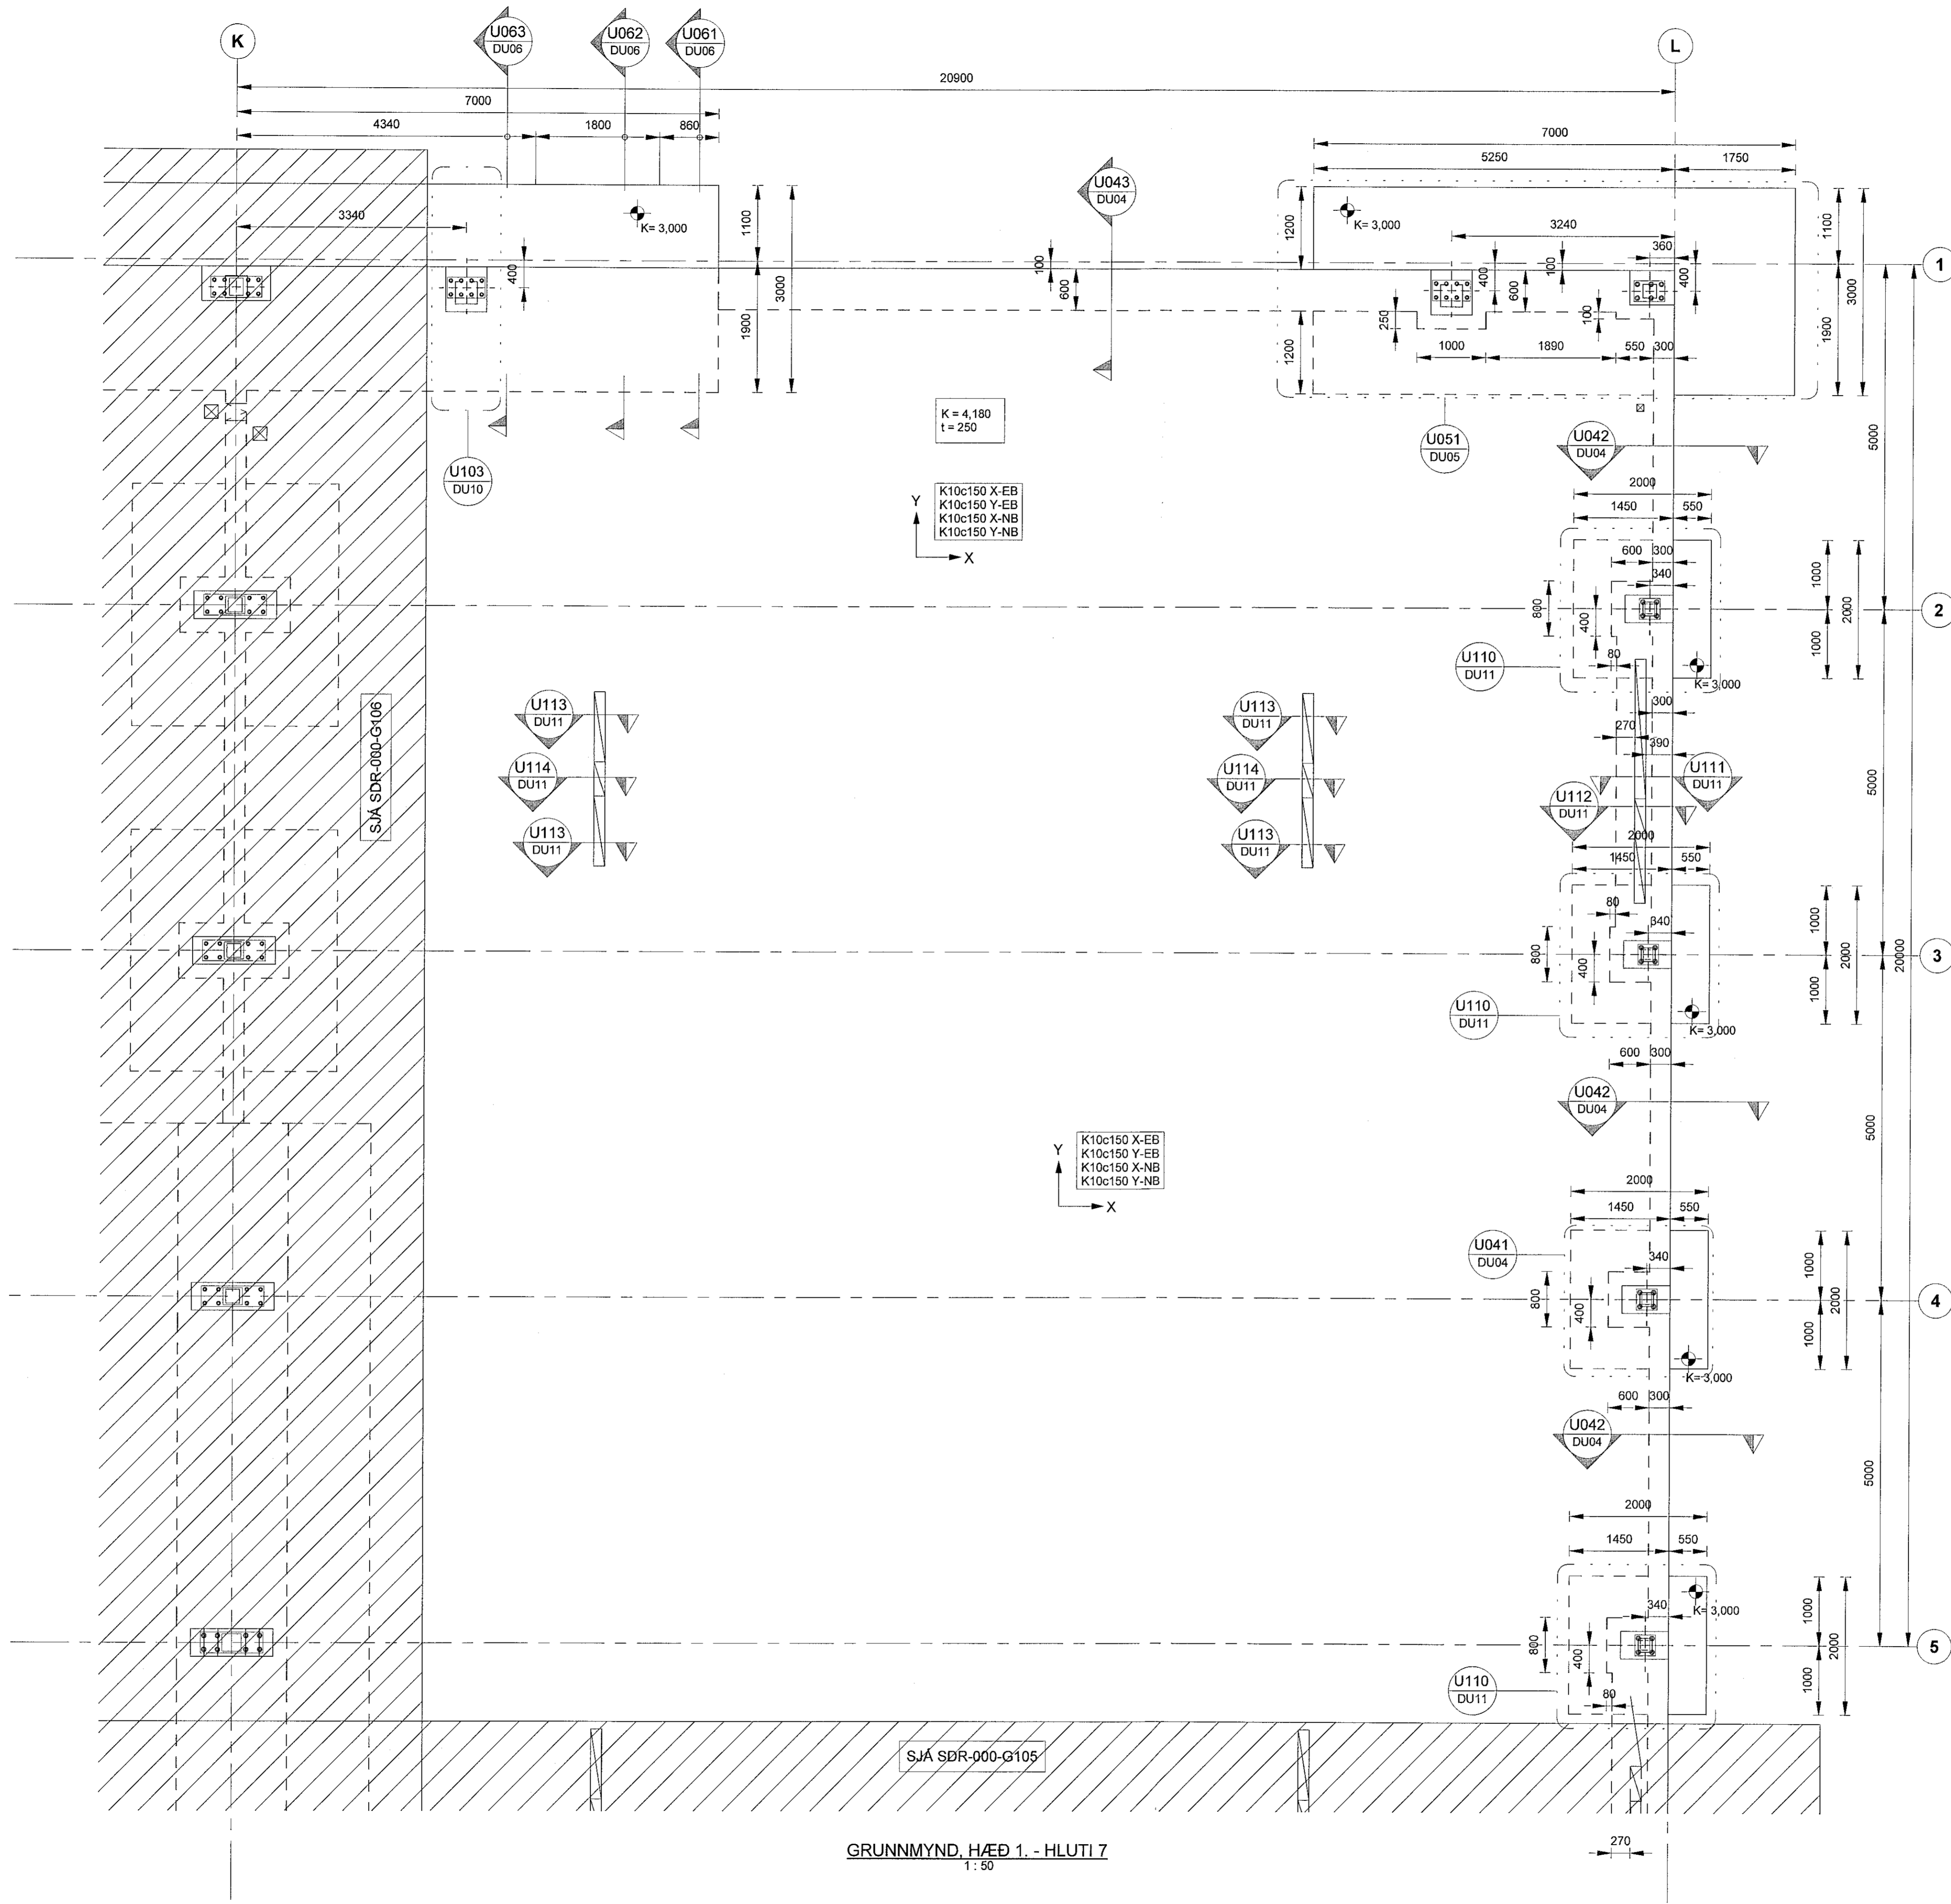


LYKILMYND

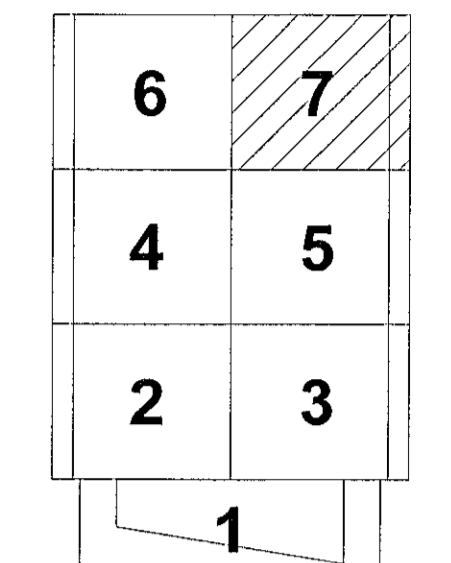

SKÝRINGAR:

- ALMENNAR SKÝRINGAR: SJÁ SDR-AX TEIKNINGAR.
- HÆÐARKÓTAR FYRIR SÖKKULF/ÆTUR ERU BOTNKÓTAR.
- ALMENN JÄRNBENDING VEGGJA:
- YTRA BYRÐI ER VÍÐ ÚTHLIÐ BYGGINGARINNAR.
- 200 mm VEGGUR Í MÁTLINU 13 OG 15:
  - LÖÐRÉTT YTRA OG INNRA BYRÐI: K12c150
  - LÄRETT YTRA OG INNRA BYRÐI: K10c150
- 250 mm VEGGUR Í MÁTLINU 16:
  - LÖÐRÉTT YTRA OG INNRA BYRÐI: K12c150
  - LÄRETT YTRA OG INNRA BYRÐI: K10c150
- ALLIR AÐRIR 200 mm OG 250 mm VEGGIR: TVÖFÖLD JÄRNAGRIND Í YTRA OG INNRA BYRÐI K10c150.
- EINANGRA SKAL UNDIR BOTNPLOTUR FRÁ MÁTLINU 1 TIL 13: LÁGMARKSKROFUR TIL EINANGRUNAR ERU
  - PRÝSTIÞOL 0,2 MPa
  - EINANGRUNARGILDI 0,036 W/mK
- EINANGRA SKAL UNDIR BOTNPLOTUR FRÁ MÁTLINU 13 TIL 16 MED 100 mm ÞYKKRI EPS EINANGRUN MED RÚMPYNGD AÐ LÁGMARKI 24 kg/m<sup>3</sup>.
- EINANGRA SKAL 500 mm NIÐUR SÖKKULVEGGI AÐ INNANVERÐU MED 75 mm ÞYKKRI EPS EINANGRUN MED RÚMPYNGD AÐ LÁGMARKI 24 kg/m<sup>3</sup>.
- EFTIR AÐ STÁLVIKRI HEFUR VERIÐ REIST OG STILLT AF SKAL STEYPA Í ÖLL ÚRTÖK Í BOTNPLOTU OG UNDIRSTÖÐUM. STEYPA SKAL VERA Í SAMRÆMI VÍÐ SG-3 EÐA ÞANMÜR MED AÐ LÁGMARKI SAMBÆRILEGAN PRÝSTISTYRK OG SG-3.
- TÁKNAR MIÐLINU BOLTASSETTS ÞAR SEM HÚN LIGGUR EKKI Í MÁTLINU.

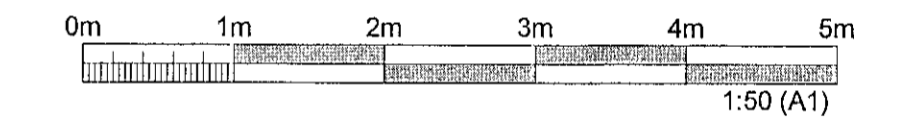

ÚTGÁFUERILL

ÚTG.	DAGS.	SKÝRINGAR	HAÐNAÐ	YFIRF.	SAMB.
01	08.06.2022	VERKTEIKNING	GG	VÖH	VÖH
02	23.09.2022	TEIKNING UPPFÆRÐ	GG	VÖH	VÖH
03	25.11.2022	JÄRNBENDING Í VEGGJUM	GG	VÖH	VÖH

DAGS. UNDRISKRIFTAR	F.H. MANNVITS (NAFN OG KT.)
25 NOV 2022	MANNVIT hf Viktor Ólafur Heiðsson Kf. 160782-7469
	SAMRÆMINGARHÖNNUNUR / HÖNNUNARSTJÓRI (NAFN OG KT.)

BYGGT Á AÐALUPPDRATTUM - DAGS.: 03.06.2022 - ÚTGÁFA: a

HÖNNUNIR

**MANNVIT**  
Úrdarhvarfi 6 203 Kópavogi Sími: 422 3000  
www.mannvit.is mannvit@mennvit.is Kf. 430572-0169

© ÖLL AFNOT OG AFRITUN TEIKNINGAR, AÐ HLUTA EÐA HEILD, ER HÁÐ SKRIFLEGA LEYFI HÖFUNDA

HEITI VERKS

**ÓSEYRARBRAUT 25**  
**220 HAFNARFJÖRÐUR**

HEITI TEIKNINGAR

BURÐARVIKRI  
GRUNNMYND, HÆÐ 1.  
HLUTI 7

FRUMÚTGÁFA	MKV.	STÆRÐ	
08.06.2022	1:50	A1	
VERKNUMER	VERKHLUTI	TEIKNINGANUMER	ÚTGÁFA
3.151.348	000	SDR- G107	03

GRUNNMYND, HÆÐ 1. - HLUTI 7  
1:50

SJÁ SDR-000-G105

SJÁ SDR-000-G106