



LYKILMYND

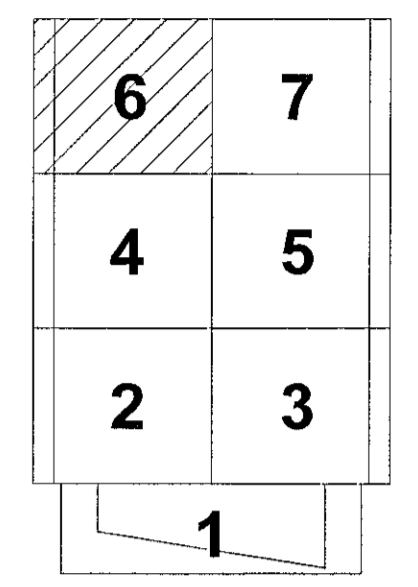

SKÝRINGAR:

- ALMENNAR SKÝRINGAR: SJÁ SDR-AX TEIKNINGAR.
- HÆÐARKÓTAR FYRIR SÖKKULFÆTUR ERU BOTNKÓTAR.
- ALMENN JÄRNBENDING VEGGJA:
- YTRA BYRÐI ER VÍÐHLÍÐ BYGGINGARINNAR.
- 200 mm VEGGUR Í MÁTLINU 13 OG 15:
-LÖÐRÉTT YTRA OG INNRA BYRÐI: K12c150
-LÆRÉTT YTRA OG INNRA BYRÐI: K10c150
- 250 mm VEGGUR Í MÁTLINU 16:
-LÖÐRÉTT YTRA OG INNRA BYRÐI: K12c150
-LÆRÉTT YTRA OG INNRA BYRÐI: K10c150
- ALLIR AÐRIR 200 mm OG 250 mm VEGGIR: TVÖFOLD JÄRNRIND Í YTRA OG INNRA BYRÐI K10c150.
- EINANGRA SKAL UNDIR BOTNPLOTUR FRÁ MÁTLINU 1 TIL 13. LAGMARKSKRÖEUR TIL EINANGRUNAR ERU:
- ÞRYSTIÞOL 0,2 MPa
- EINANGRUNARGILDI 0,036 W/mK
- EINANGRA SKAL UNDIR BOTNPLOTUR FRÁ MÁTLINU 13 TIL 16 MEÐ 100 mm ÞYKKRI EPS EINANGRUN MEÐ RÚMPYNGD AÐ LAGMARKI 24 kg/m³.
- EINANGRA SKAL 500 mm NIÐUR SÖKKULVEGGI AÐ INNAVERÐU MEÐ 75 mm ÞYKKRI EPS EINANGRUN MEÐ RÚMPYNGD AÐ LAGMARKI 24 kg/m³.
- EFTIR AÐ STÁLVIKRI HEFUR VERIÐ REIST OG STILLT AF SKAL STEYPA Í ÖLL ÚRTÖK Í BOTNPLOTU OG UNDIRSTÖÐUM. STEYPA SKAL VERA Í SAMRÆMI VÍÐ SG-3 EÐA ÞANMÜR MEÐ AÐ LAGMARKI SAMBÆRILEGAN ÞRYSTIÞYRK OG SG-3.
- TÁKNAR MIÐLINU BOLTASETTS ÞAR SEM HUN LIGGUR EKKI Í MÁTLINU.

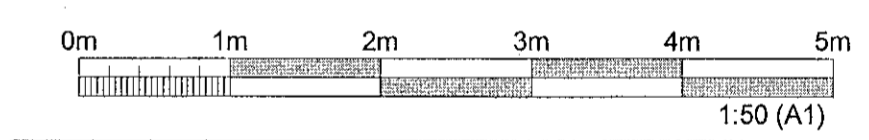

ÚTGÁFUFERILL					
ÚTG.	DAGS.	SKÝRINGAR	HANNAÐ	YFIRF.	SAMB.
01	08.06.2022	VERKTEIKNING	GG	VÖH	VÖH
02	23.09.2022	TEIKNING UPPFÆRD	GG	VÖH	VÖH
03	25.11.2022	JÄRNBENDING Í VEGGJUM	GG	VÖH	VÖH

DAGS. UNDIRSKRIFTAR: F.H. MANNVIT'S NAFN OG KT.)
25 NOV 2022
 MANNVIT m.
 Vilmundur Ólafur Helgason
 KT. 160282-7469
 DAGS. UNDIRSKRIFTAR: SAMRÆMINGARHÖNDUR / HÖNNUNARSTJÓRI (NAFN OG KT.)
 [Signature]

BYGGT Á AÐALUPPDRATTUM - DAGS.: 03.06.2022 - ÚTGÁFA: a
 HÖNNLEIÐ

MANNVIT
 Úrðarhvarfi 6 203 Kópavogi Sími: 422 3000
 www.mannvit.is mannvit@mannvit.is KT. 430572-0169
 © ÖLL FOT OG AFRITUN TEIKNINGAR, AÐ HLUTA EÐA HEILD, ER HÁÐ SKRIFLEGU LEYFI HÖFUNDA.

HEITI VERKS
ÓSEYRARBRAUT 25
220 HAFNARFJÖRDUR

HEITI TEIKNINGAR			
BURÐARVIRKI			
GRUNNMYND, HÆÐ 1.			
HLUTI 6			
FRUMÚTGÁFA	MKV.	STÆRD	
08.06.2022	1:50	A1	
VERKNÚMUR	VERKHLUTI	TEIKNINGANÚMUR	ÚTGÁFA
3.151.348	000	SDR-G106	03

GRUNNMYND, HÆÐ 1. - HLUTI 6
1:50