


K = 4,180
t = 250


K10c150 X-EB
K10c150 Y-EB
K10c150 X-NB
K10c150 Y-NB

LYKILMYND

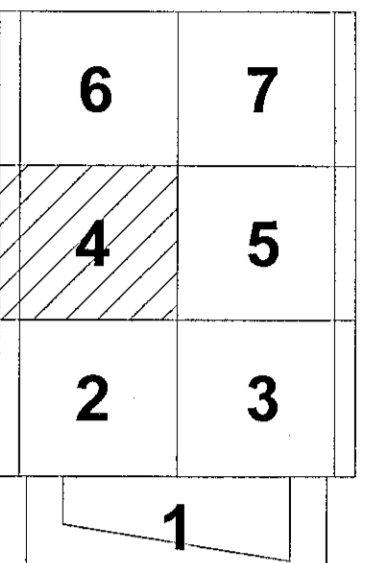

SKÝRINGAR:

- ALMENNAR SKÝRINGAR: SJÁ SDR-AX TEIKNINGAR.
HÆÐARKÓTAR FYRIR SÖKKULFÆTUR ERU BOTNKÓTAR.
- ALMENN JÄRNBENDING VEGGJA:**
- YTRA BYRÐI ER VÍÐ ÚTHLÍÐ BYGGINGARINNAR.
 - 200 mm VEGGUR Í MÁTLINU 13 OG 15:
 - LÖBRET YTRA OG INNRA BYRÐI: K12c150
 - LÄRET YTRA OG INNRA BYRÐI: K10c150
 - 250 mm VEGGUR Í MÁTLINU 16:
 - LÖBRET YTRA OG INNRA BYRÐI: K12c150
 - LÄRET YTRA OG INNRA BYRÐI: K10c150
- ALLIR AÐRIR 200 mm OG 250 mm VEGGIR: TVÖFÖLD JÄRNRIND Í YTRA OG INNRA BYRÐI K10c150.
- EINANGRÁ SKAL UNDIR BOTNPLOTUR FRÁ MÁTLINU 1 TIL 13. LAGMÁRKSKRÖFUR TIL EINANGRUNAR ERU
- ÞRYSTIDÖL 0,2 MPa
 - EINANGRUNARGILDI 0,036 W/mK
- EINANGRÁ SKAL UNDIR BOTNPLOTUR FRÁ MÁTLINU 13 TIL 16 MED 100 mm ÞYKKRI EPS EINANGRUN MED RÚMPYND AÐ LAGMARKI 24 kg/m³.
- EINANGRÁ SKAL 500 mm NIÐUR SÖKKULVEGGI AÐ INNANVERÐU MED 75 mm ÞYKKRI EPS EINANGRUN MED RÚMPYNGD AÐ LAGMARKI 24 kg/m³.
- EFTIR AÐ STÁLVIKRI HEFUR VERIÐ REIST OG STILLT AF SKAL STEYPA Í ÖLL ÚRTÖK Í BOTNPLOTU OG UNDIRSTÖÐUM. STEYPA SKAL VERA Í SAMRÆMI VÍÐ SG-3 EÐA ÞANMUR MED AÐ LAGMARKI SAMBÆRILEGAN ÞRYSTISTYRK OG SG-3.

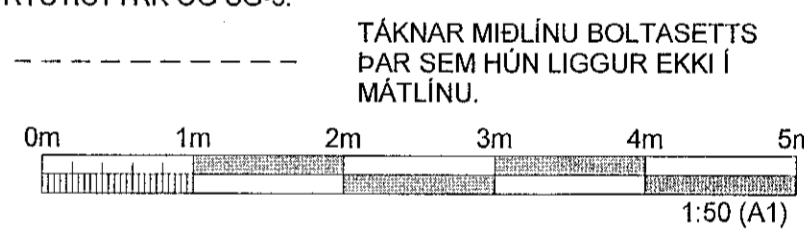

ÚTGÁFUFRILL

ÚTG.	DAGS.	SKÝRINGAR	HANNAÐ	YFIRF.	SAMB.
01	08.06.2022	VERKTEIKNING	GG	VÖH	VÖH
02	23.09.2022	TEIKNING UPPFÆRD	GG	VÖH	VÖH
03	25.11.2022	JÄRNBENDING Í VEGGJUM	GG	VÖH	VÖH

DAGS. UNDRISKRIFTR	F.H. MANNVITS (NAFN OG KT.)
25 NOV 2022	MANNVIT M. Viktorinn Ólafur Helgason Kt. 160282-7469

DAGS. UNDRISKRIFTR	SAMRÆMINGARHÖNNUNUR/HÖNNUNARSTJÓRI (NAFN OG KT.)

BYGGT Á AÐALUPPDRATTUM - DAGS: 03.06.2022 - ÚTGÁFA: a

HÖNNUNIR

MANNVIT
Úrðarvarfi 6 203 Kópavogi Sími: 422 3000
www.mannvit.is mannvit@mannvit.is Kt: 430572-0169

© ÖLL AFNOT OG AFTRITUN TEIKNINGAR, AÐ HLUTA EÐA HEILD, ER HÁÐ SKRIFLEGGU LEYFI HÖFUNDA.

HEITI VERKS

ÓSEYRARBRAUT 25
220 HAFNARFJÖRDUR

HEITI TEIKNINGAR

BURÐARVIRKI
GRUNNMÝND, HÆÐ 1.
HLUTI 4

FRAMÚTGÁFA	MRV.	STÆRD
08.06.2022	1:50	A1

VERKNÖMUR	VERKHLUTI	TEIKNINGANUMER	ÚTGÁFA
3.151.348	000	SDR-G104	03

GRUNNMÝND, HÆÐ 1. - HLUTI 4
1:50