



Samþykkt þann
12. des. 2022
íh. byggingarfulltrúars í Hafnarfirði
Róbert A. Róbertsson

LYKILMYND

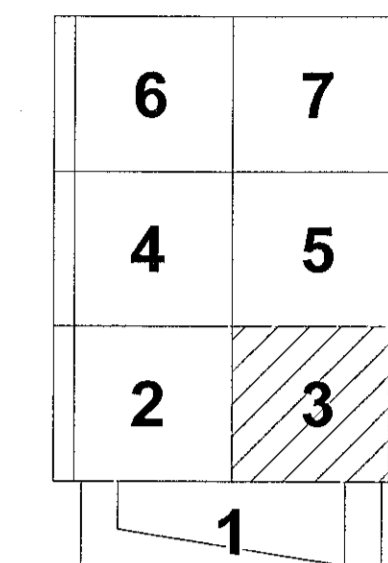

SKÝRINGAR:

ALMENNAR SKÝRINGAR: SJÁ SDR-AX TEIKNINGAR.
HÆÐARKÓTAR FYRIR SÖKKULFÆTUR ERU BOTNKÓTAR.
ALMENN JÄRNBENDING VEGGJA:
YTRA BYRÐI ÉR VIÐ ÚTHLID BYGGINGARINNAR.
200 mm VEGGUR Í MÁTLINU 13 OG 15:
-LÖÐRÉTT YTRA OG INNRA BYRÐI: K12c150
-LÄRÉTT YTRA OG INNRA BYRÐI: K10c150
250 mm VEGGUR Í MÁTLINU 16:
-LÖÐRÉTT YTRA OG INNRA BYRÐI: K12c150
-LÄRÉTT YTRA OG INNRA BYRÐI: K10c150
ALLIR AÐRIR 200 mm OG 250 mm VEGGIR: TVÖFOLD JÄRNBENDING Í YTRA OG INNRA BYRÐI K10c150
EINANGRA SKAL UNDIR BOTNPLOTUR FRÁ MÁTLINU 1 TIL 13. LÄGMARKSKRÖFUR TIL EINANGRUNAR ERU - ÞRYSTIÐOL 0,2 MPa - EINANGRUNARGILDI 0,036 W/mK
EINANGRA SKAL UNDIR BOTNPLOTUR FRÁ MÁTLINU 13 TIL 16 MED 100 mm ÞYKKRI EPS EINANGRUN MED RÚMPYNGD AÐ LÄGMARKI 24 kg/m³.
EINANGRA SKAL 500 mm NIÐUR SÖKKULVEGGI AÐ INNANVERÐU MED 75 mm ÞYKKRI EPS EINANGRUN MED RÚMPYNGD AÐ LÄGMARKI 24 kg/m³.
EFTIR AÐ STÄLVIRKI HEFUR VERIÐ REIST OG STILT AF SKAL STEYPA Í ÖLL ÚRTÖK Í BOTNPLOTU OG UNDIRSTÖÐUM. STEYPA SKAL VERA Í SAMRÆMI VIÐ SG-3 EÐA ÞANMÜR MED AÐ LÄGMARKI SAMBÆRILEGAN ÞRYSTISTYRK OG SG-3.

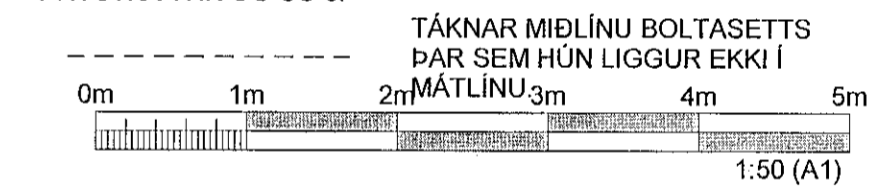

TÄKNAR MIDLINU BOLTASETTIS ÞÄR SEM HÜN LIGGUR EKKI Í

0m 1m 2m MÄTLINU 3m 4m 5m

1:50 (A1)

ÚTGÄFUFRILL

ÚTG.	DAGS.	SKÝRINGAR	HANNAÐ	YFIRF.	SAMÞ.
01	08.06.2022	VERKTEIKNING	GG	VÖH	VÖH
02	23.09.2022	TEIKNING UPPFÆRÐ	GG	VÖH	VÖH
03	25.11.2022	JÄRNBENDING Í VEGGJUM	GG	VÖH	VÖH

DAGS. UNDIRSKRIFTAR F.H. MANNVIT'S (NAFN OG KT.)
25 NOV 2022
MANNVIT hf.
Viktor Ólafur Helgason
Kt. 160282-7459
VÖH


DAGS. UNDIRSKRIFTAR SAMRÆMINGARHÖNDUÐUR / HÖNNUNARSTJÓRI (NAFN OG KT.)
BYGGT AÐ AÐALUPPDRÄTTUM - DAGS: 03.06.2022 - ÚTGÁFA: a

HÖNNUÐIR
MANNVIT
Úndarhvarfi 6 203 Kópavogi Sími: 422 3000
www.mannvit.is mannvit@mannvit.is Kt. 430572-0168

HEITI VERKS
ÓSEYRARBRAUT 25
220 HAFNARFJÖRÐUR

HEITI TEIKNINGAR
BURÐARVIRKI
GRUNNMÝND, HÆÐ 1.
HLUTI 3

FRUMÚTGÁFA	MKV.	STÆRÐ	
08.06.2022	1:50	A1	
VERKNÚMUR	VERKHLUTI	TEIKNINGANÚMUR	ÚTGÁFA
3.151.348	000	SDR- G103	03

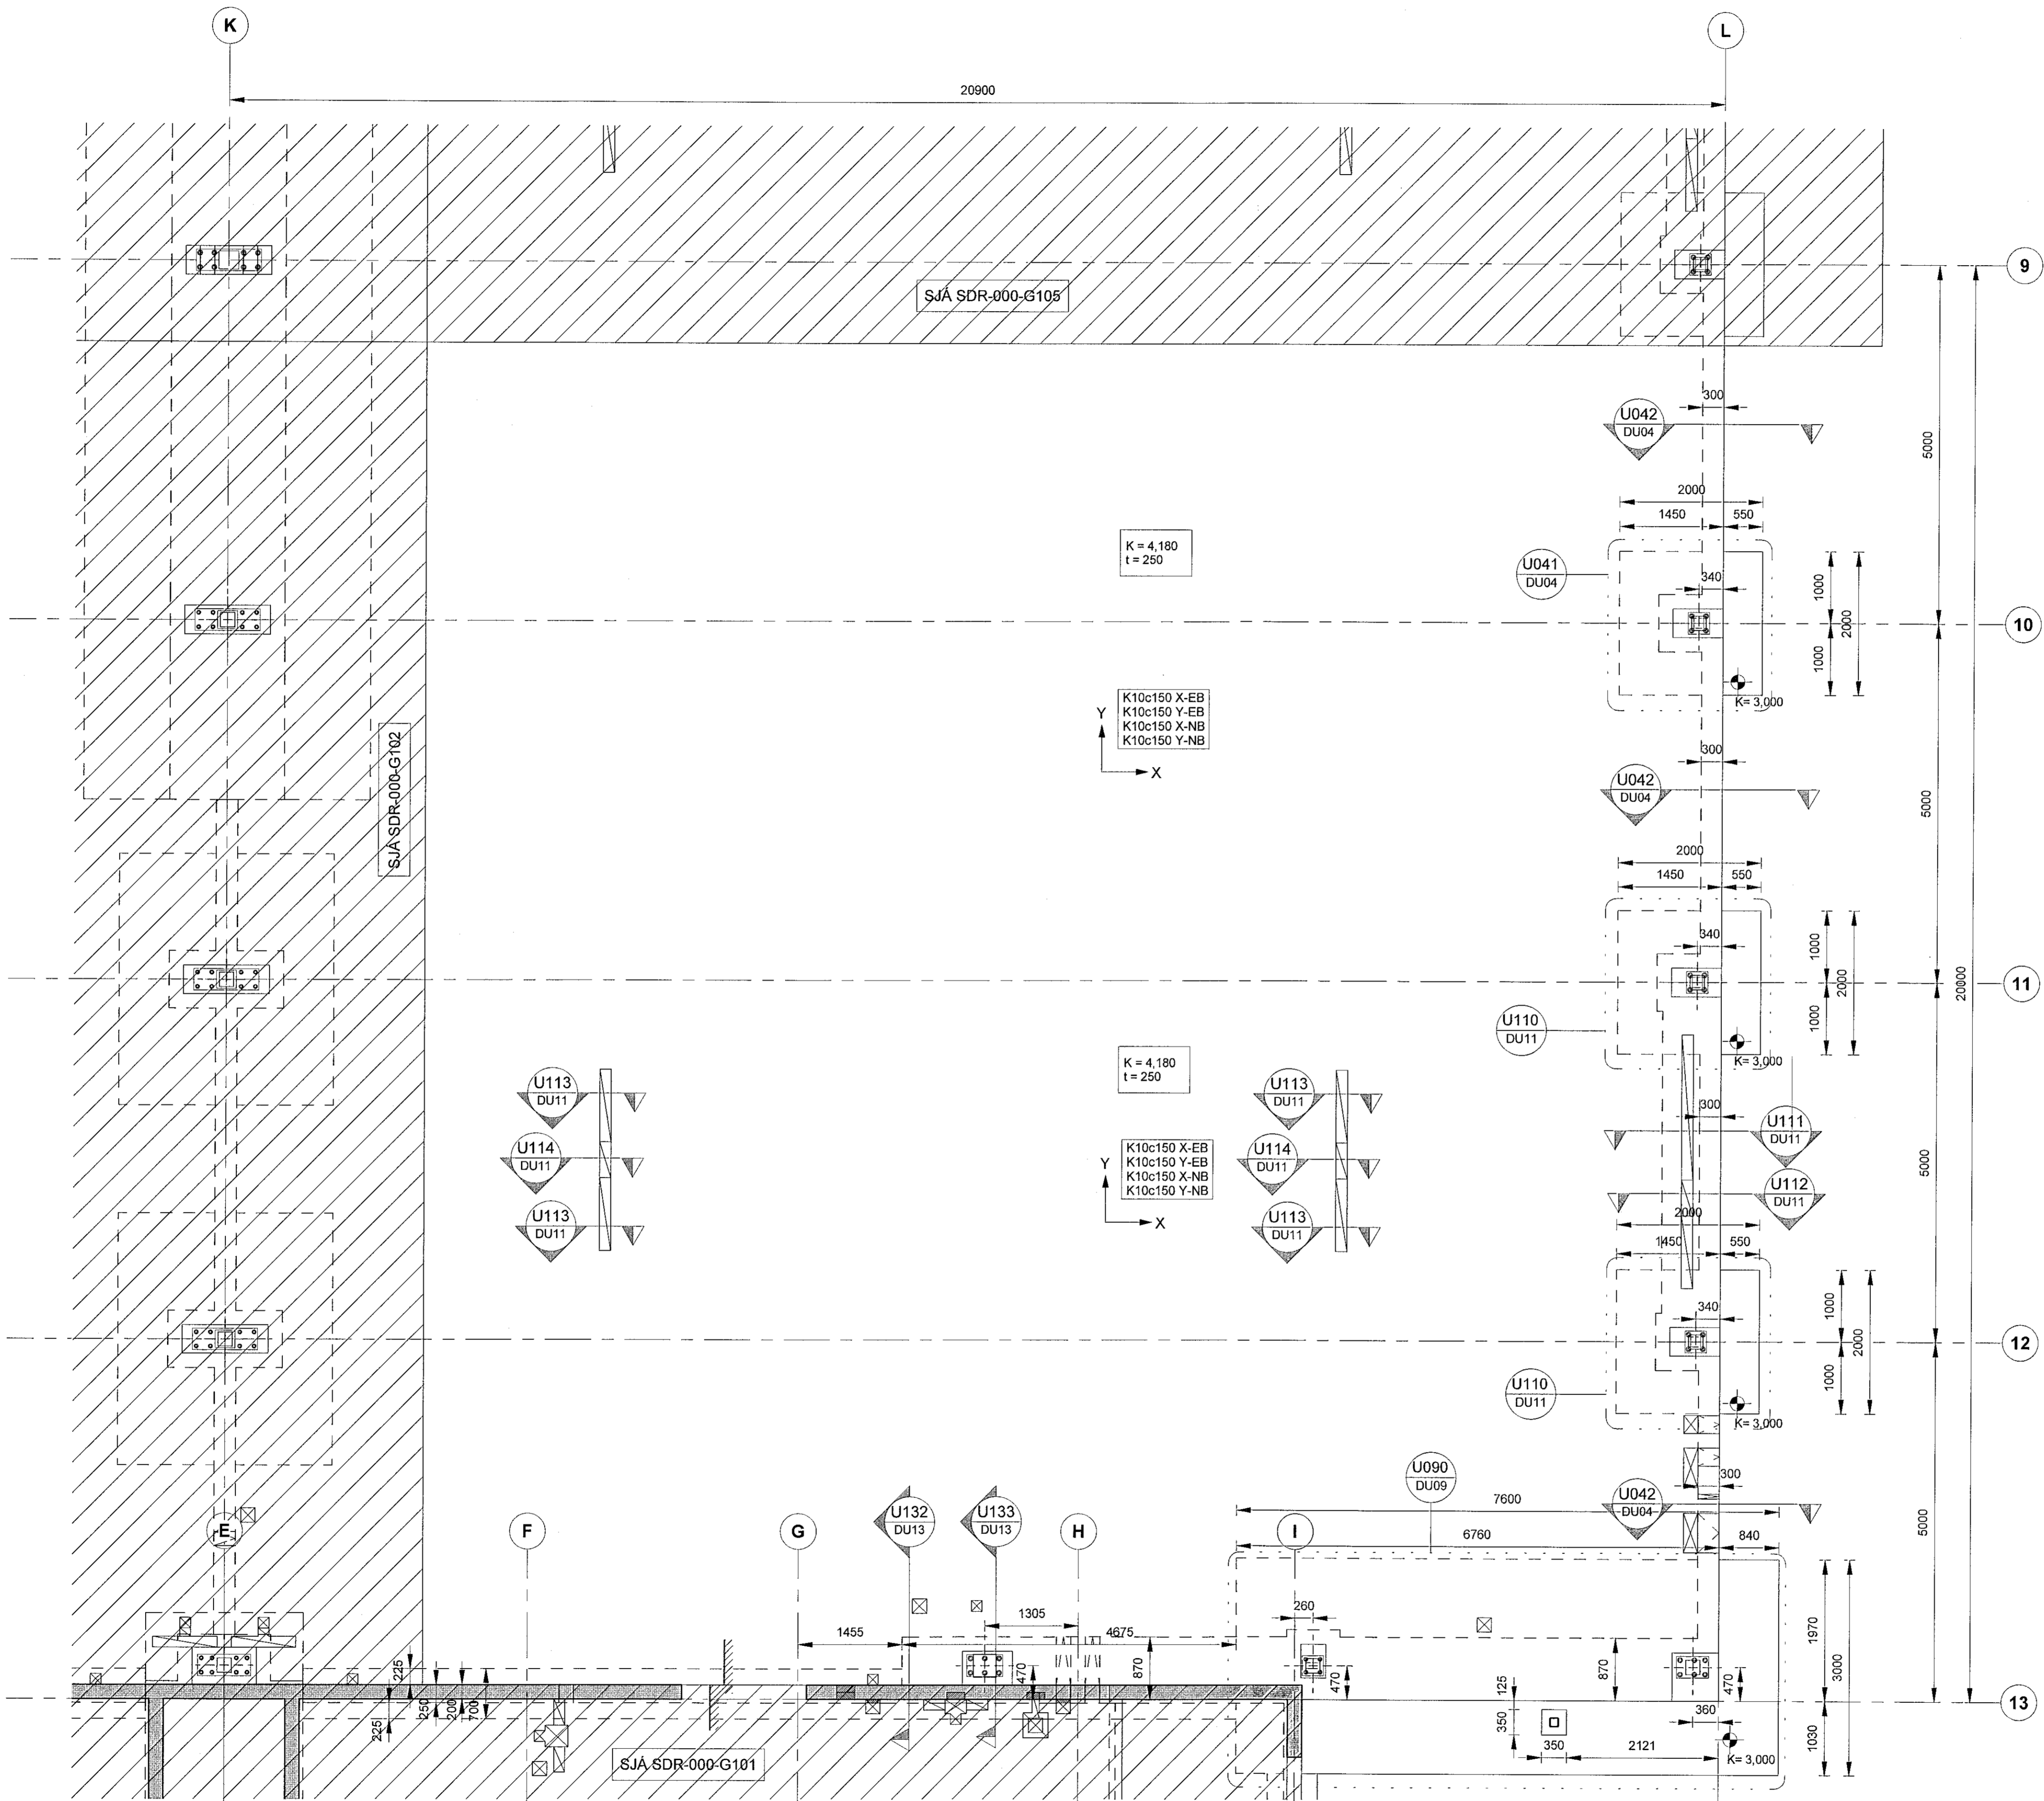

GRUNNMÝND, HÆÐ 1. - HLUTI 3
1:50