



Samþykkt þann  
12. des. 2022  
fr. byggingarfulltrúans í Hafnarfirði  
Róbert A. Róbertsson

LYKILMYND

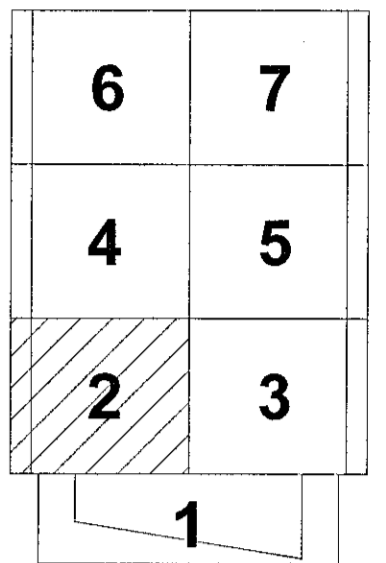

SKÝRINGAR:

- ALMENNAR SKÝRINGAR: SJÁ SDR-AX TEIKNINGAR.  
HÆÐARKÓTAR FYRIR SÖKKULFÆTUR ERU BOTNKÓTAR.  
ALMENN JÄRNBENDING VEGGJA:  
YTRA BYRDI ER VIÐ ÚTHLID BYGGINGARINNAR.  
200 mm VEGGUR Í MÁTLINU 13 OG 15:  
-LÖÐRETT YTRA OG INNRA BYRDI: K12c150  
-LÄRETT YTRA OG INNRA BYRDI: K10c150  
250 mm VEGGUR Í MÁTLINU 16:  
-LÖÐRETT YTRA OG INNRA BYRDI: K12c150  
-LÄRETT YTRA OG INNRA BYRDI: K10c150  
ALLIR ADRIR 200 mm OG 250 mm VEGGIR: TVÖFOLD JÄRNRIND Í YTRA OG INNRA BYRDI K10c150.  
EINANGRA SKAL UNDIR BOTNPLÖTUR FRÁ MÁTLINU 1 TIL 13. LÄGMARKSKRÖFUR TIL EINANGRUNAR ERU  
- PRYSTIPOL 0,2 MPa  
- EINANGRUNARGILDI 0,036 W/mK  
EINANGRA SKAL UNDIR BOTNPLÖTUR FRÁ MÁTLINU 16 TIL 16 MED 100 mm ÞYKKRI EPS EINANGRUN MED RÜMPYNGD AD LÄGMARKI 24 kg/m3.  
EINANGRA SKAL 500 mm NIDUR SÖKKULVEGGI AD INNANVERÐU MED 75 mm ÞYKKRI EPS EINANGRUN MED RÜMPYNGD AD LÄGMARKI 24 kg/m3.  
EFTIR AD STÄLVIRKI HEFUR VERID REIST OG STILLT AF SKAL STEYPA I ÖLL ÜRTOK I BOTNPLÖTU OG UNDIRSTÖÐUM. STEYPA SKAL VERA I SAMRÄMI VIÐ SG-3 EDA ÞANMÜR MED AD LÄGMARKI SAMBÆRILEGAN ÞRYSTISTYRK OG SG-3.  
TÄKNAR MIDLINU BOLTASETTS ÞAR SEM HÜN LIGGUR EKKI I MÁTLINU.

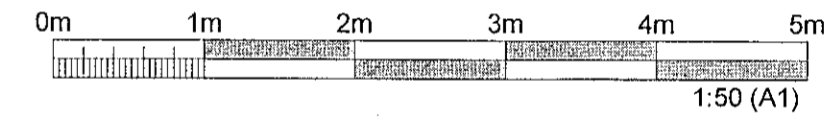

ÚTGÁFUERILL

ÚTG.	DAGS.	SKÝRINGAR	HANNAÐ	YFRF.	SAMP.
01	08.06.2022	VERKTEIKNING	GG	VÖH	VÖH
02	23.09.2022	TEIKNING UPPFÆRD	GG	VÖH	VÖH
03	25.11.2022	JÄRNBENDING I VEGGJUM	GG	VÖH	VÖH


DAGS. UNDIRSKRIFTAR F.H. MANNVIT (NAFN OG KT.)  
25 NOV 2022  
DAGS. UNDIRSKRIFTAR SAMRÆNINGARUNDIRHÖNNUNARSTJÓRI (NAFN OG KT.)  
BYGGT Á ABALUPPDRATTUM - DAGS: 03.06.2022 - ÚTGÁFA: a

**MANNVIT**  
Unnarhvarfi 6 203 Kópavogi Sími: 422 3000  
www.mannvit.is mannvit@mannvit.is kt: 430572-0169  
© ÖLL AFNOT OG AFRITUN TEIKNINGAR, AD HLUTA EDA HEILD, ER HÄD SKRIFLEGU LEYFI HÖFUNDA.

HEITI VERKS  
**ÖSEYRARBRAUT 25  
220 HAFNARFJÖRÐUR**

HEITI TEIKNINGAR  
BURÐARVIRKI  
GRUNNMYND, HÆÐ 1.  
HLUTI 2

FRAMÚTGÁFA	MKV.	STÆRD
08.06.2022	1:50	A1
VERKNUMER	VERKHLUTI	TEIKNINGANUMER
3.151.348	000	SDR-G102
		ÚTGÁFA
		03

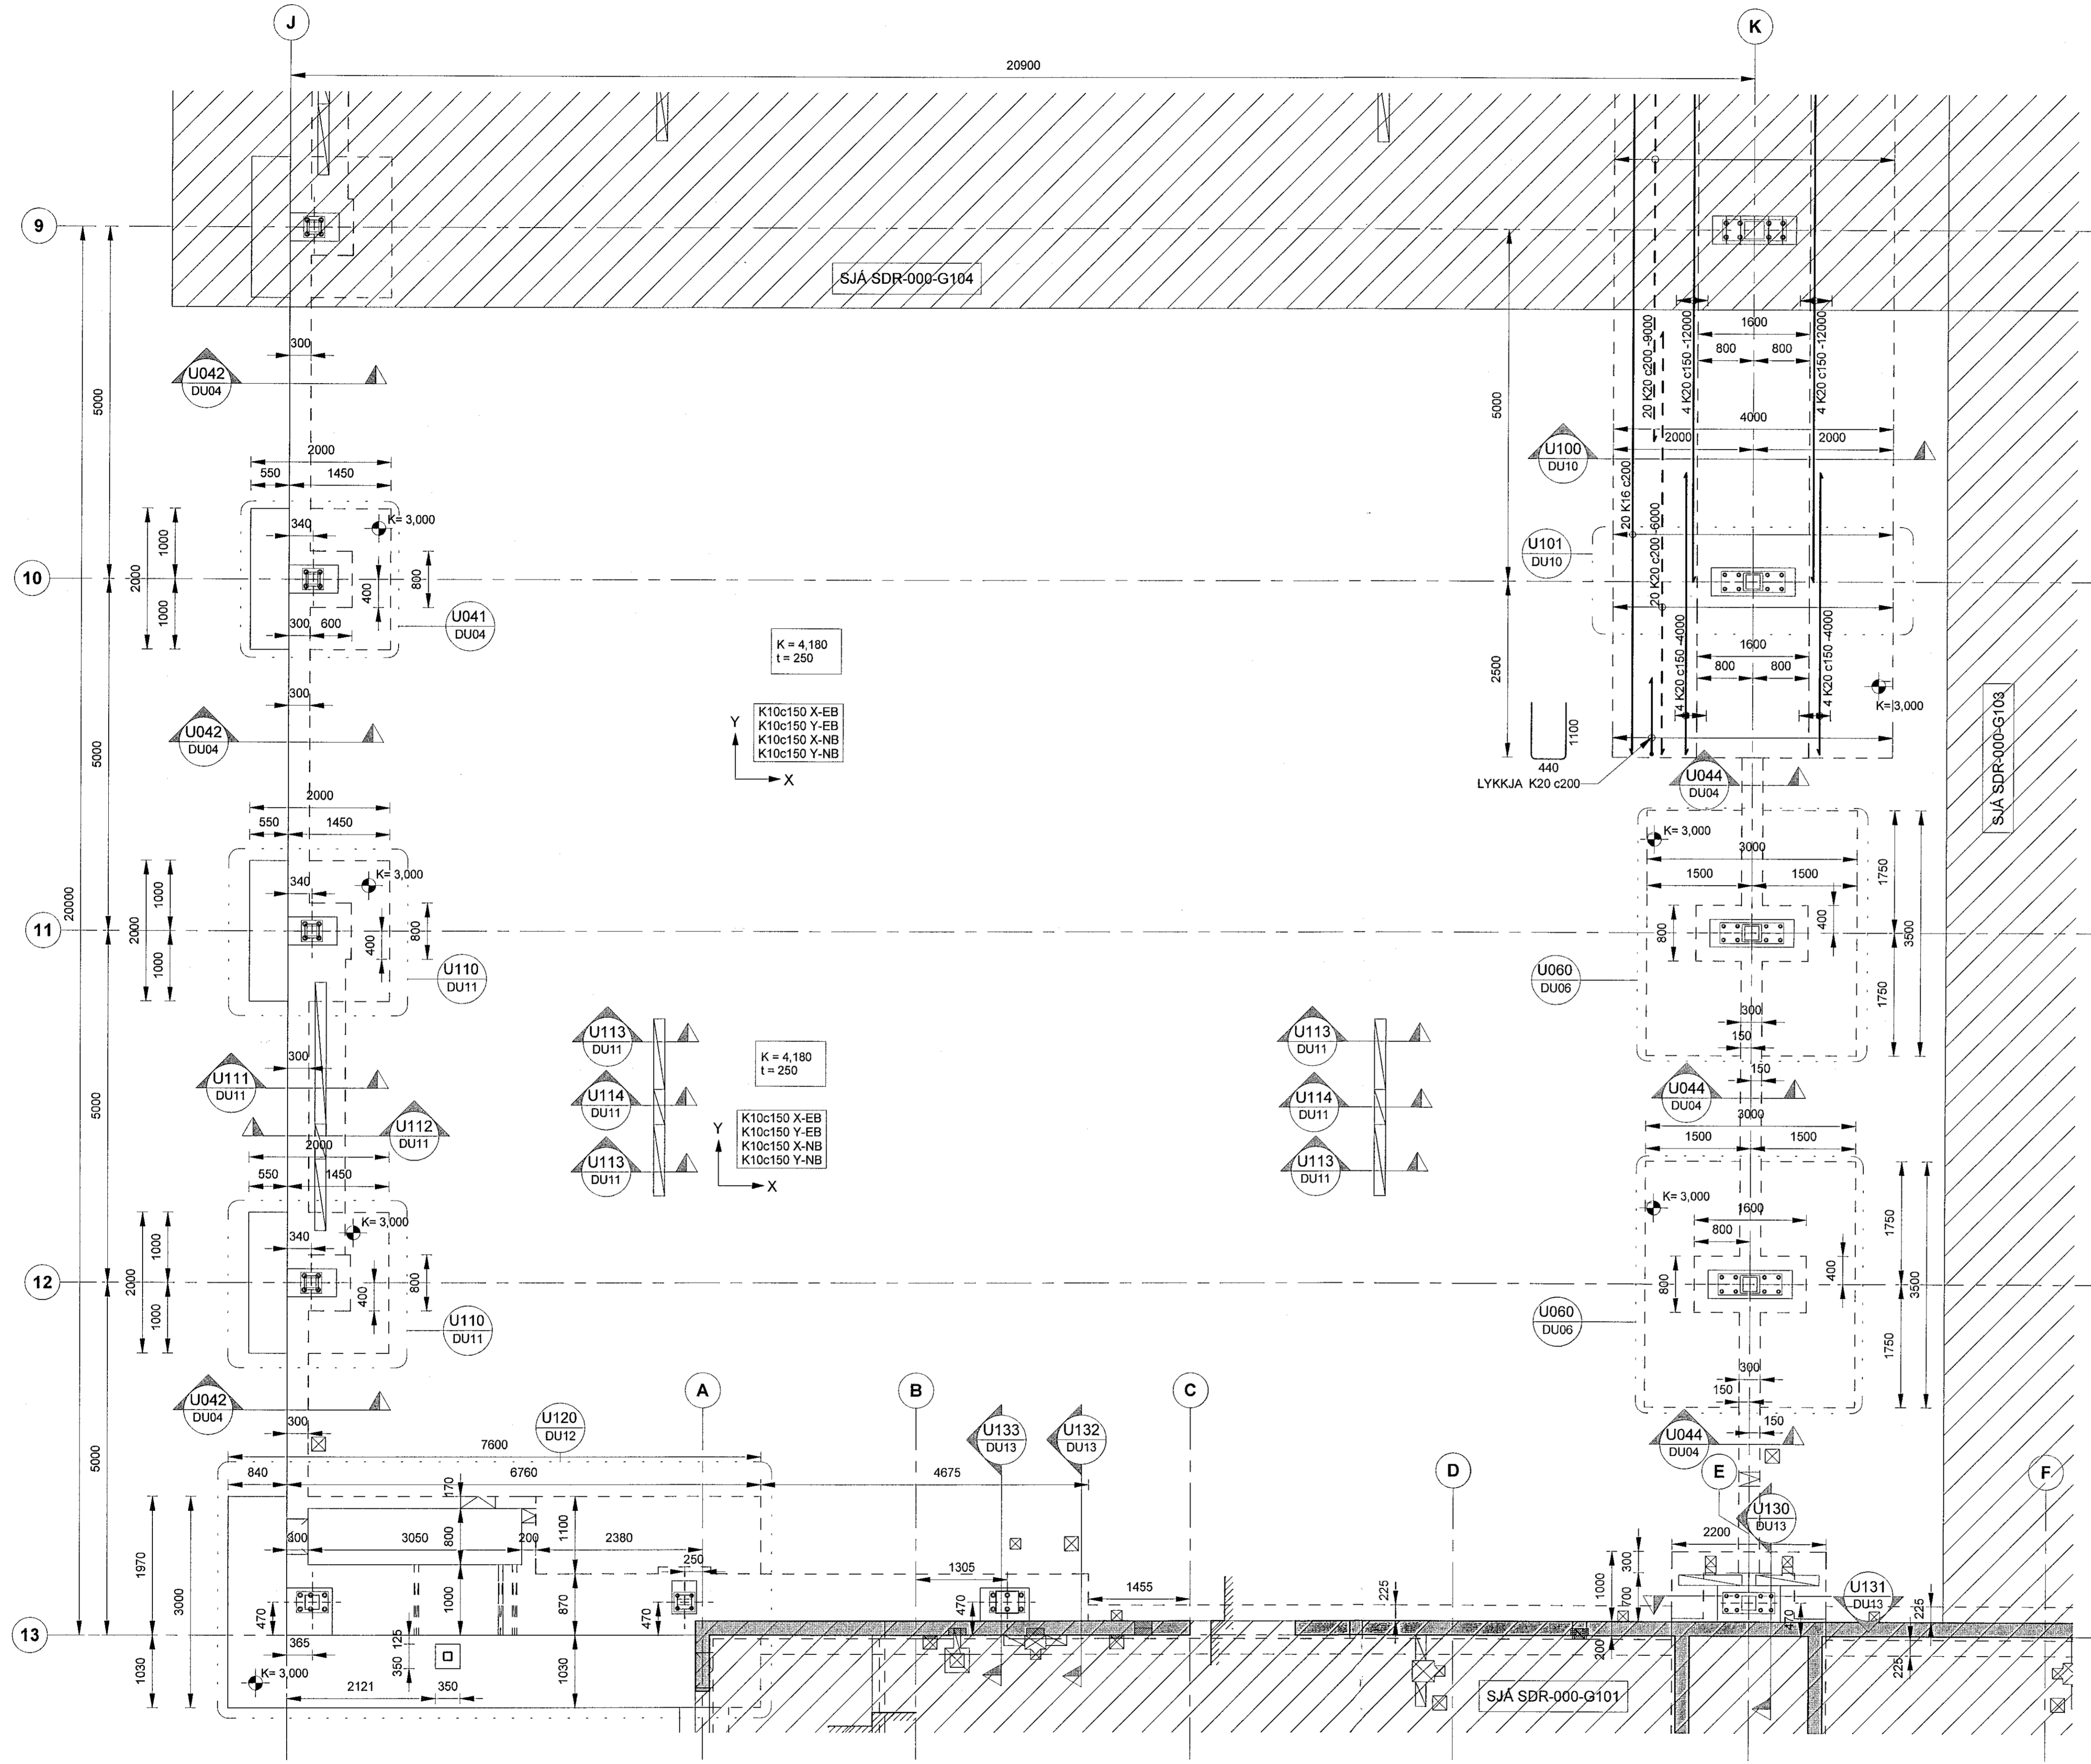

GRUNNMYND, HÆÐ 1. - HLUTI 2  
1:50