



GRUNNMYND, HÆÐ 1. - HLUTI 1
1:50

LYKILMYND

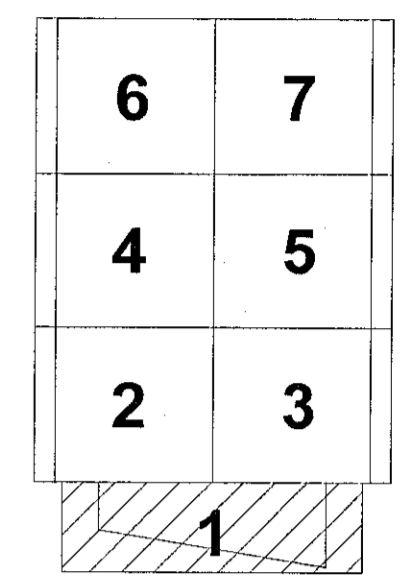

SKÝRINGAR:

- ALMENNAR SKÝRINGAR: SJA SDR-AX TEIKNINGAR.
- HÆÐARKÓTAR FYRIR SÖKKULFÆTUR ERU BOTNKÓTAR.
- ALMENN JÄRNBEINDING VEGGJA:
- YTRA BYRDI ER VÍÐ ÚTHLID BYGGINGARINNAR.
- 200 mm VEGGUR Í MÁTLÍNU 13 OG 15:
- LÖÐRETT YTRA OG INNRA BYRDI: K12c150
- LÄRETT YTRA OG INNRA BYRDI: K10c150
- 250 mm VEGGUR Í MÁTLÍNU 16:
- LÖÐRETT YTRA OG INNRA BYRDI: K12c150
- LÄRETT YTRA OG INNRA BYRDI: K10c150
- ALLIR ABRIR 200 mm OG 250 mm VEGGIR: TVÖFÖLD JÄRNAGRIND Í YTRA OG INNRA BYRDI K10c150.
- EINANGRA SKAL UNDIR BOTNPLÖTUR FRÁ MÁTLÍNU 1 TIL 13. LAGMARKSKROFUR TIL EINANGRUNAR ERU
- ÞRYSTIÐOL 0,2 MPa
- EINANGRUNARGLIÐI 0,036 W/mK
- EINANGRA SKAL UNDIR BOTNPLÖTUR FRÁ MÁTLÍNU 13 TIL 16 MED 100 mm ÞYKKRI EPS EINANGRUN MED RÚMPYND AD LAGMARKI 24 kg/m3.
- EINANGRA SKAL 500 mm NIDUR SÖKKULVEGGI AD INNANVERÐU MED 75 mm ÞYKKRI EPS EINANGRUN MED RÚMPYND AD LAGMARKI 24 kg/m3.
- EFTIR AD STÁLVIKRI HEFUR VERIÐ REIST OG STILLT AF SKAL STEYPA Í ÖLL ÚRTOK Í BOTNPLÖTU OG UNDIRSTÖÐUM. STEYPA SKAL VERA Í SAMRÆMI VÍÐ SG-3 EDA ÞANMÜR MED AD LAGMARKI SAMBÆRILEGAN ÞRYSTIÞYRK OG SG-3.

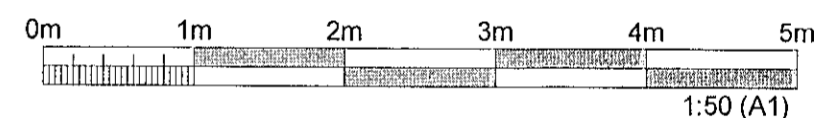

ÚTGÁFUFRILL

ÚTG.	DAGS.	SKÝRINGAR	HANNAÐ	YFIRF.	SAMB.
01	08.06.2022	VERKTEIKNING	GG	VÖH	VÖH
02	26.08.2022	TEIKNING UPPFÆRD	GG	VÖH	VÖH
03	23.09.2022	TEIKNING UPPFÆRD	GG	VÖH	VÖH
04	25.11.2022	TEIKNING UPPFÆRD	GG	VÖH	VÖH

DAGS. UNDRSKRIFTAR	F.H. MANNVITIS (NAFN OG KT.) 25 NOV 2022	MANNVIT Viktor Ólafur Heiðsson Kt. 160282-7469	VÖH
DAGS. UNDRSKRIFTAR	SAMRÆMINGARHÖNNUNUR / HÖNNUNARSTJÓRI (NAFN OG KT.)	<i>[Signature]</i>	

BYGGT Á AÐALUPPRÁTTUM - DAGS: 03.06.2022 - ÚTGÁFA: a

HÖNNUNIR

MANNVIT
Úrdarhvarfi 6 203 Kópavogi Sími: 422 3000
www.mannvit.is mannvit@mannvit.is Kt: 430572-0169
© ÖLL AÐNOT OG AFRITUN TEIKNINGAR, AD HLUTA EÐA HEILD, ER HÁÐ SKRIFLEIÐU LEYFTI HOFLUNDA.

HEITI VERKS
ÓSEYRARBRAUT 25
220 HAFNARFJÖRÐUR

HEITI TEIKNINGAR			
BURÐARVIKRI			
GRUNNMYND, HÆÐ 1.			
HLUTI 1			
FRUMÚTGÁFA	MKV.	STÆRD	
08.06.2022	1:50		A1
VERKNUMER	VERKHLUTI	TEIKNINGANUMER	ÚTGÁFA
3.151.348	000	SDR-G101	04