


- GN Gólfniðurfall
- VLR Vélræn loftræsting
- RH Rafhleðslustóð
- Reykskjarnari
- EI90 Brunasamtæðuskil EI90 Veggir
- EI60 Brunahólfun EI60 Veggir
- Slökkvitæki
- Börgunarp
- Timburklæðning

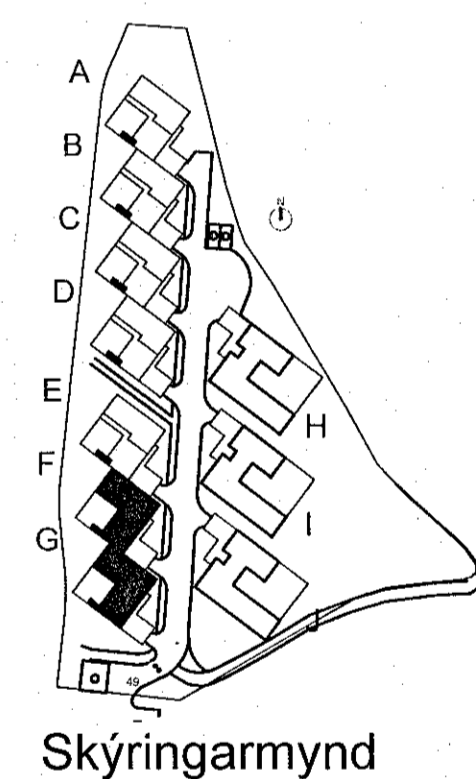

VIÐMÁLAVARSLIÐ

---	---
---	---
---	---
B	Málið og gluggarn, lagfest


SKYRINGAR

VERKHEIT
Hjallabraut 49A-G
Raðhús

MÁLFRÁÐ	MATFRÁÐ	DAG
1.50/A1	04.05	14.07.2022
FRÁMÁÐ	FRÁMÁÐ	FRÁMÁÐ
BS	BS	BS
VERÐGÆM	VERÐGÆM	VERÐGÆM
21.023	A-2.01	B

snce
ARKITEKTAR

NAUSTAVÖR 20 - 200 KÓPAVOGUR - ÍSLAND
www.snce.is
BJARNI SNÆBJÖRNSON FAI 000752-498
SARNAK 20081420 - Starfsnúmer
SNÆRÉIS BJARNARÞÓRIR FAI 010884-228
0922452 - Símanúmer

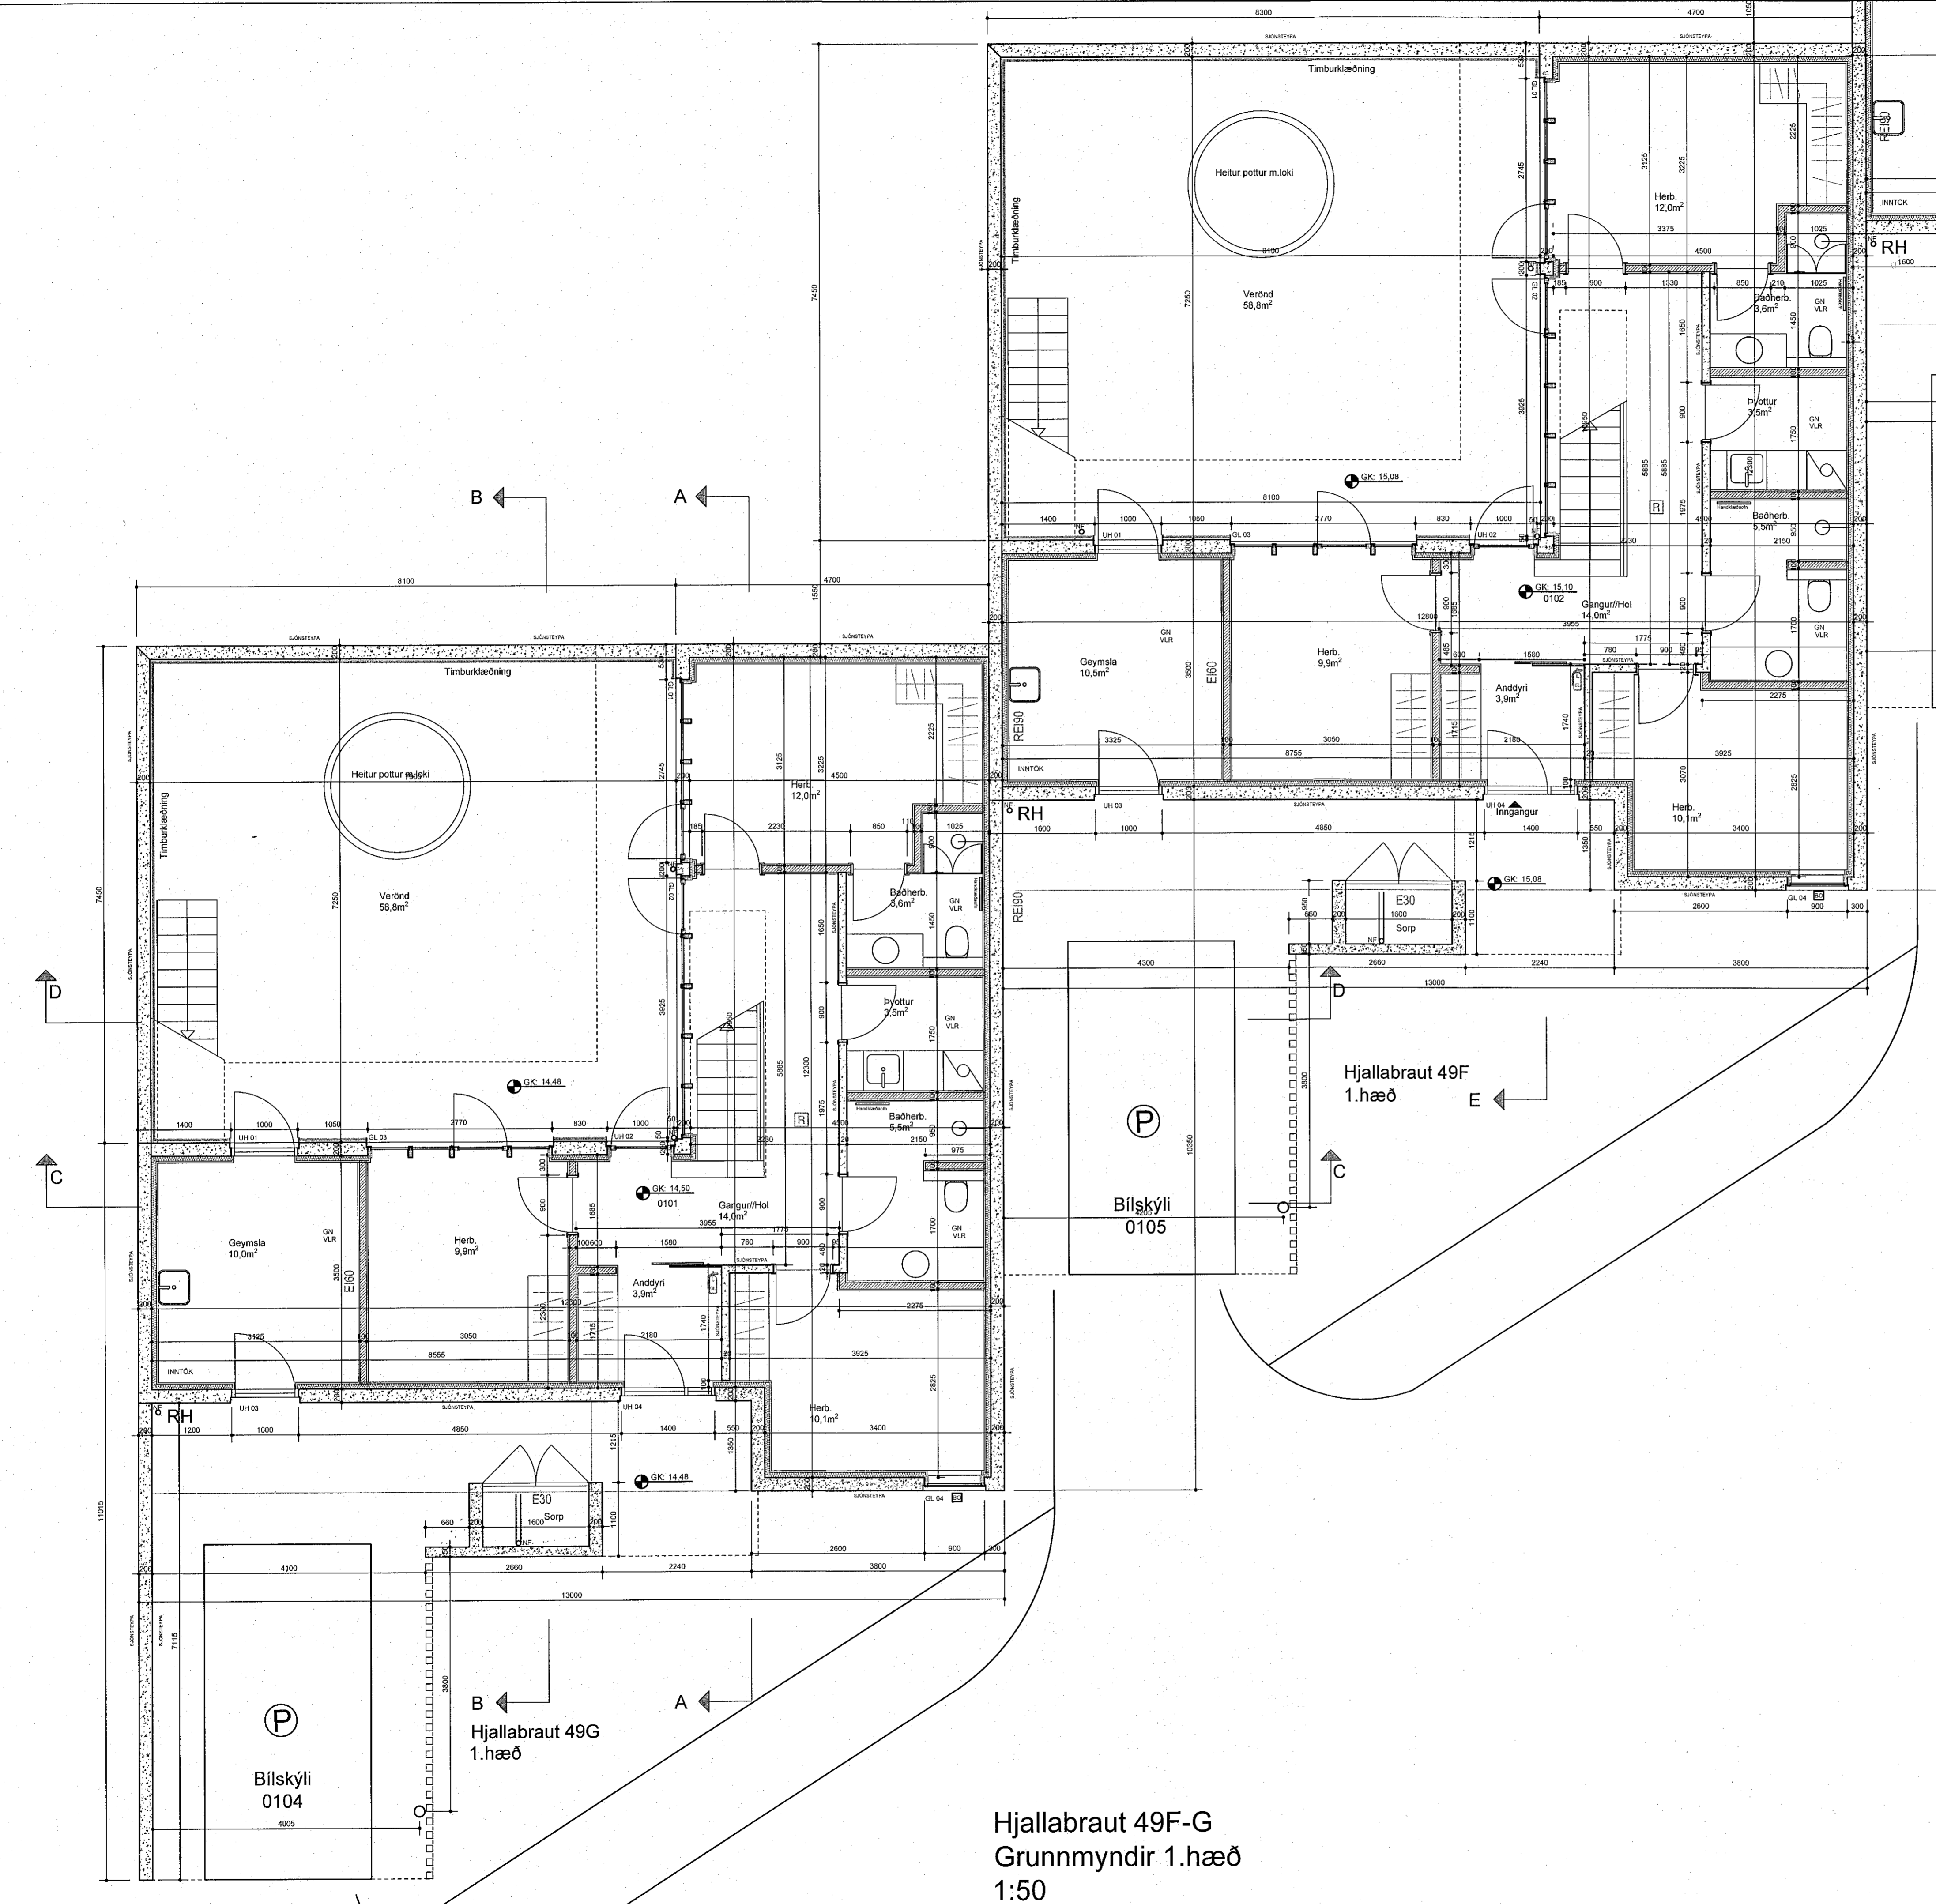

Hjallabraut 49F-G
Grunnmyndir 1.hæð
1:50