



- GN Gólfniðurfall
- VLR Vélræn loftræsting
- RH Rafhleóslustuð
- [R] Reykskynjari
- E190 Brunasamstæðuskil E190 Veggir
- E160 Brunahófun E160 Veggir
- [S] Slökkvitæki
- [B] Börgunarp
- [T] Timburklæðning

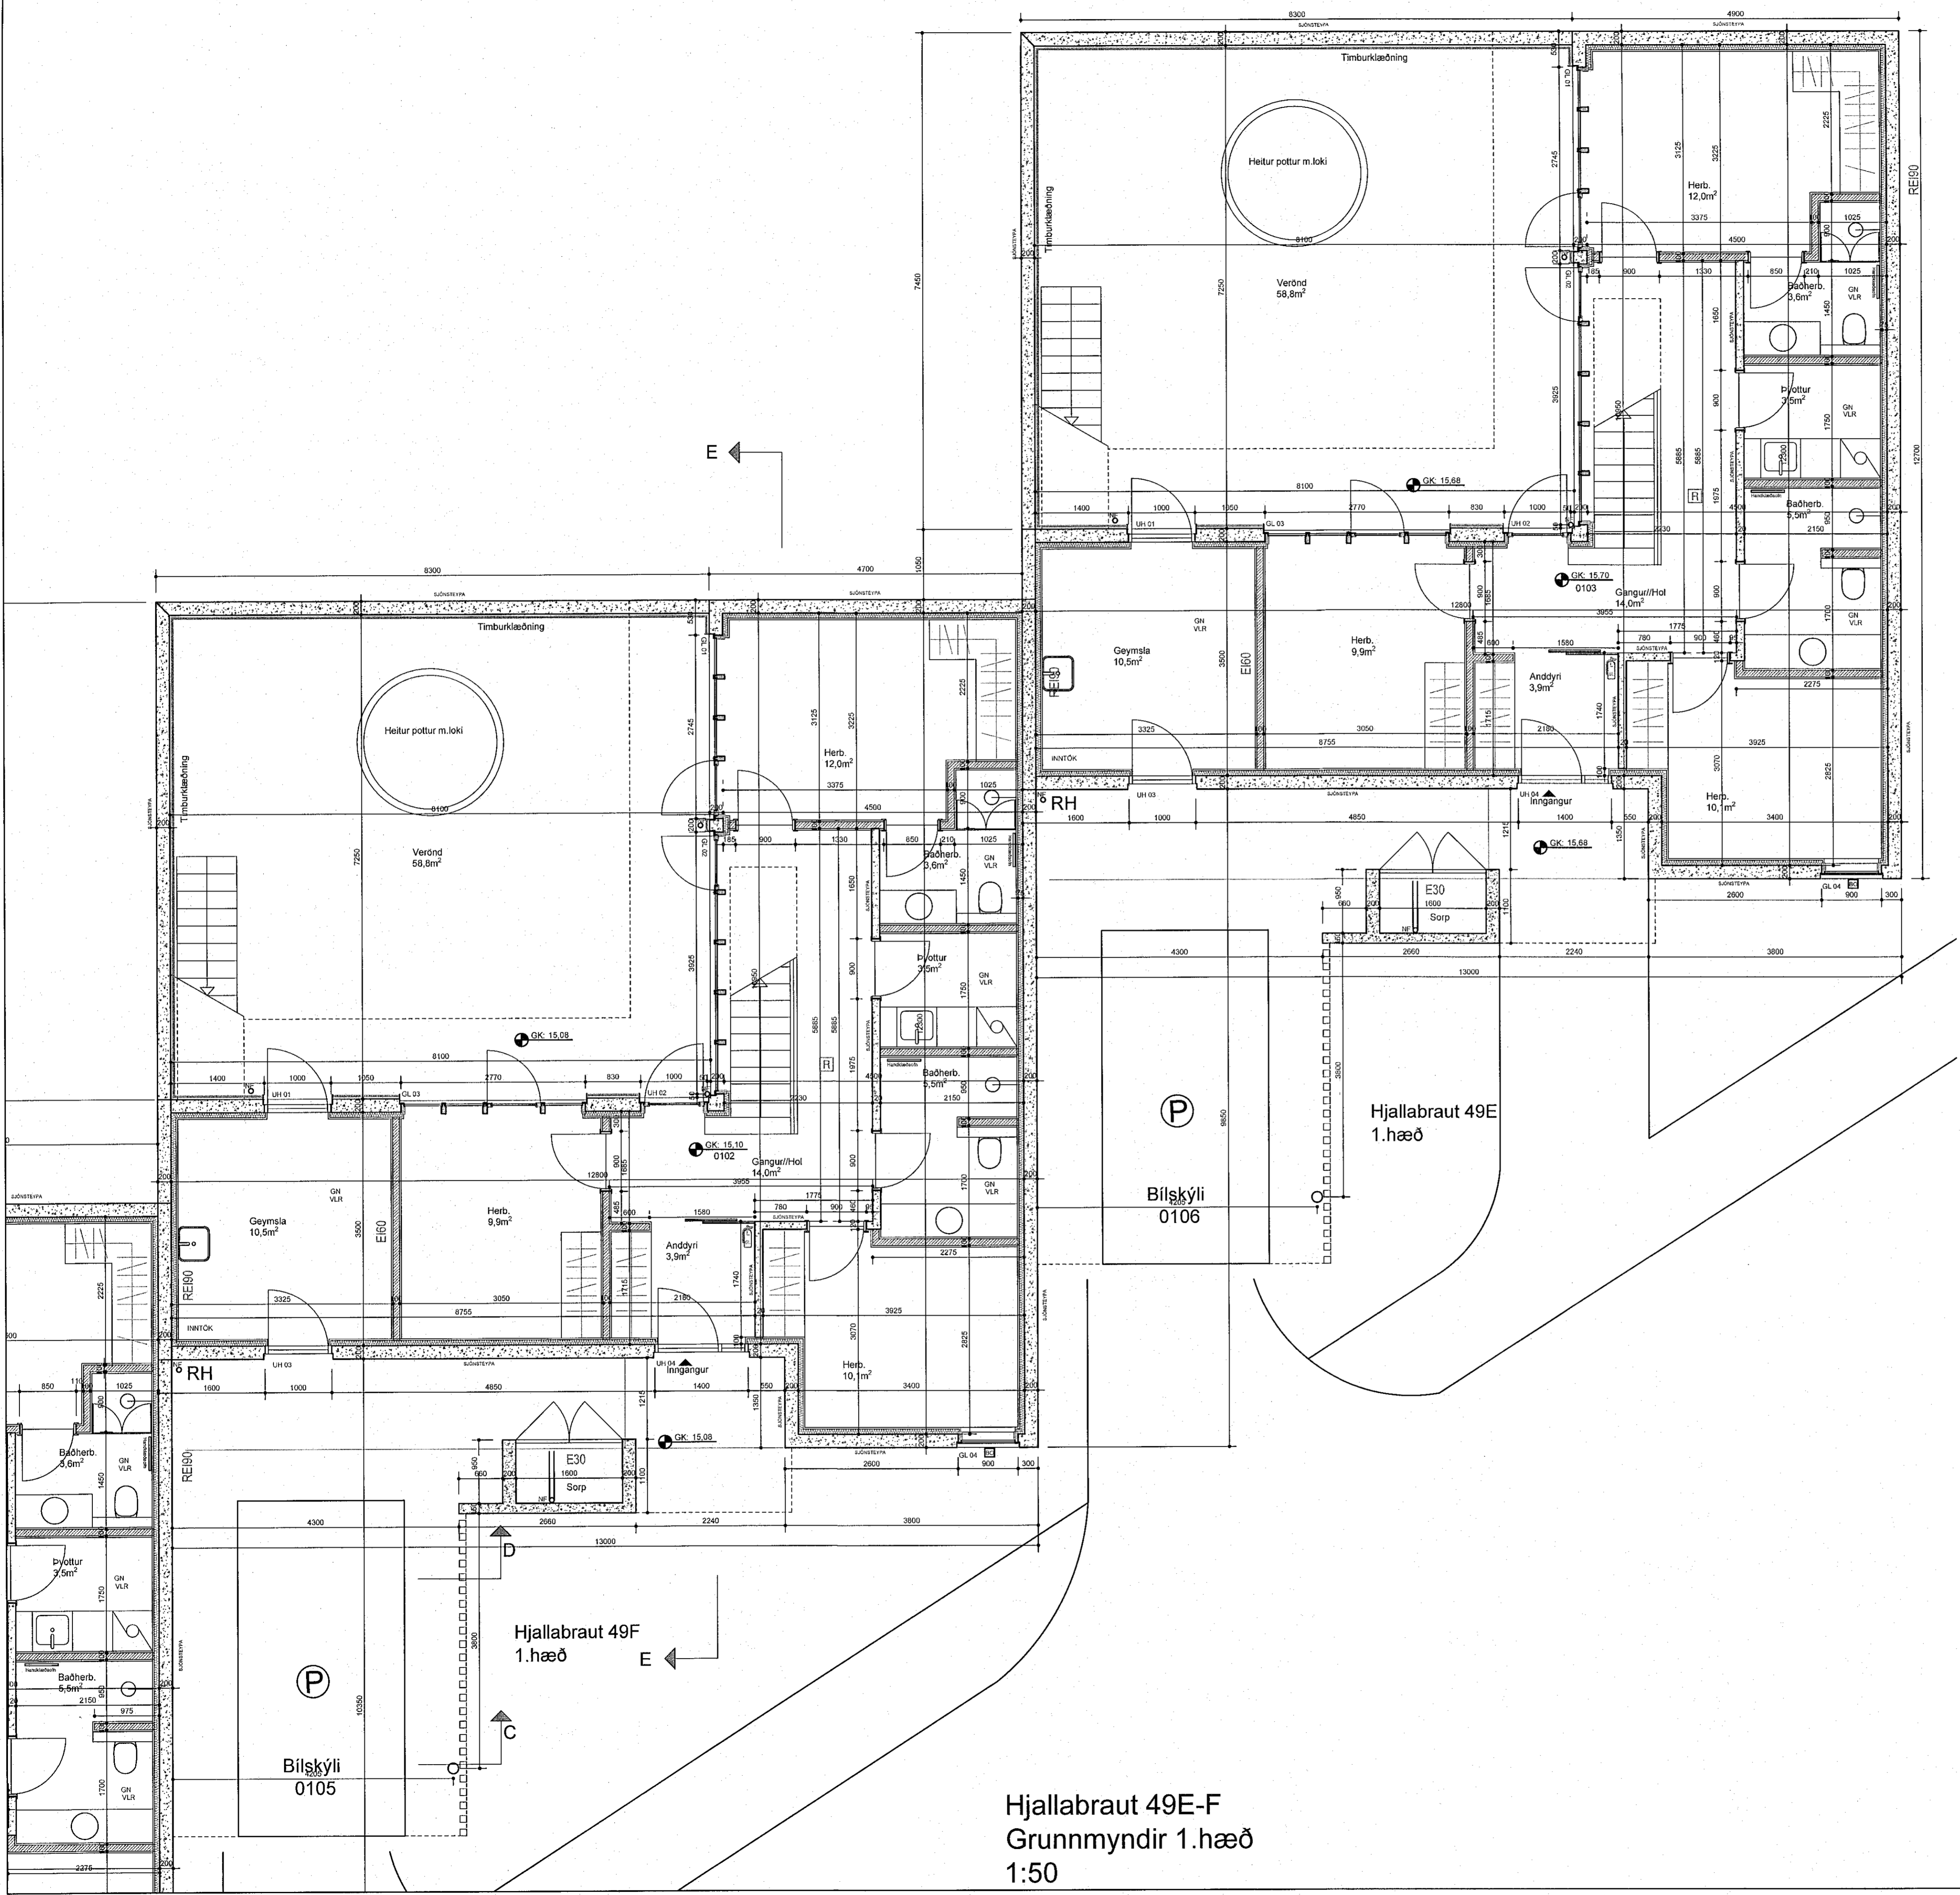

Hjallabraut 49E-F
Grunnmyndir 1.hæð
1:50

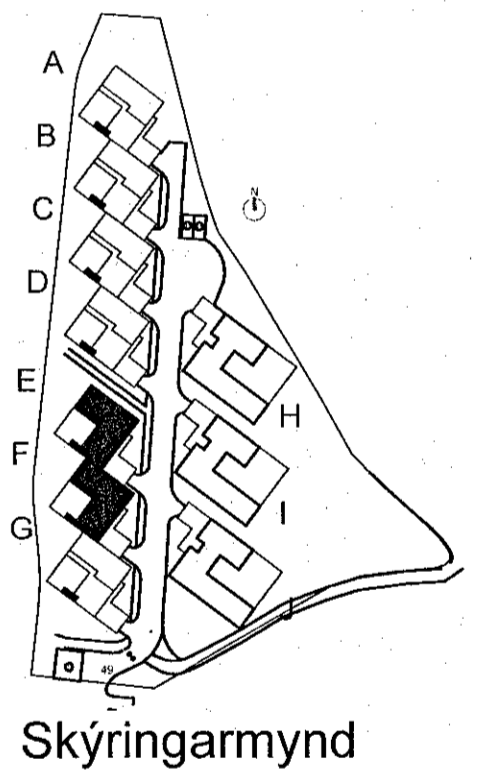

Skýringarmynd

HÖNNUNARSTJÓRN

---	---
---	---
B	Másk. og guggur, laghart

VERGJAFI
Hjallabraut 49A-G
Ræðis

VERGJAFI
Verkefningar
Grunnmynd

MÁL/SLAÐ	MATRÉLFI	DAGL.
1:50/A1	04_05	14.07.2022
SKAÐAÐ	TEKNAÐ	VFARNAÐ
BS	SB	BS
VEFNUMER	TEKNUMER	DTALNUMER
21.023	A - 2.02	B