
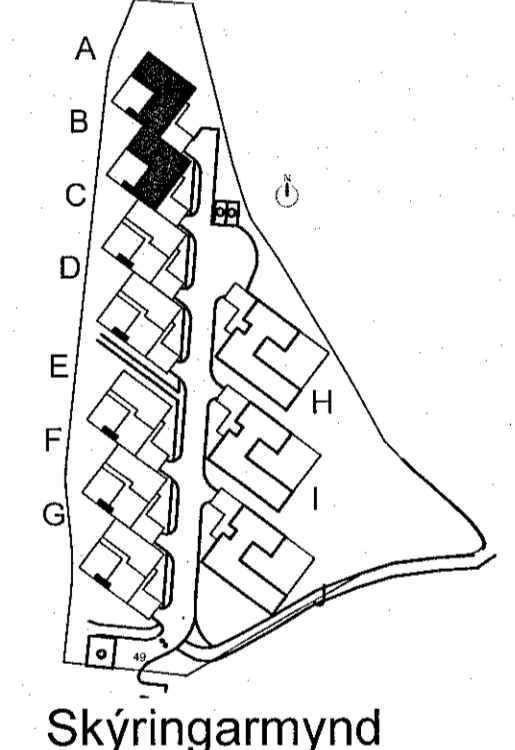


- GN Gólfniðurfall
- VLR Vélræn loftræsting
- RH Rafhleðslustöð
- R Reykskjarni
- EI90 Brunasamtæðuskil EI90 Veggir
- EI60 Brunahólfun EI60 Veggir
- Stökkvitæki
- Börgunarp
- Timburklæðning

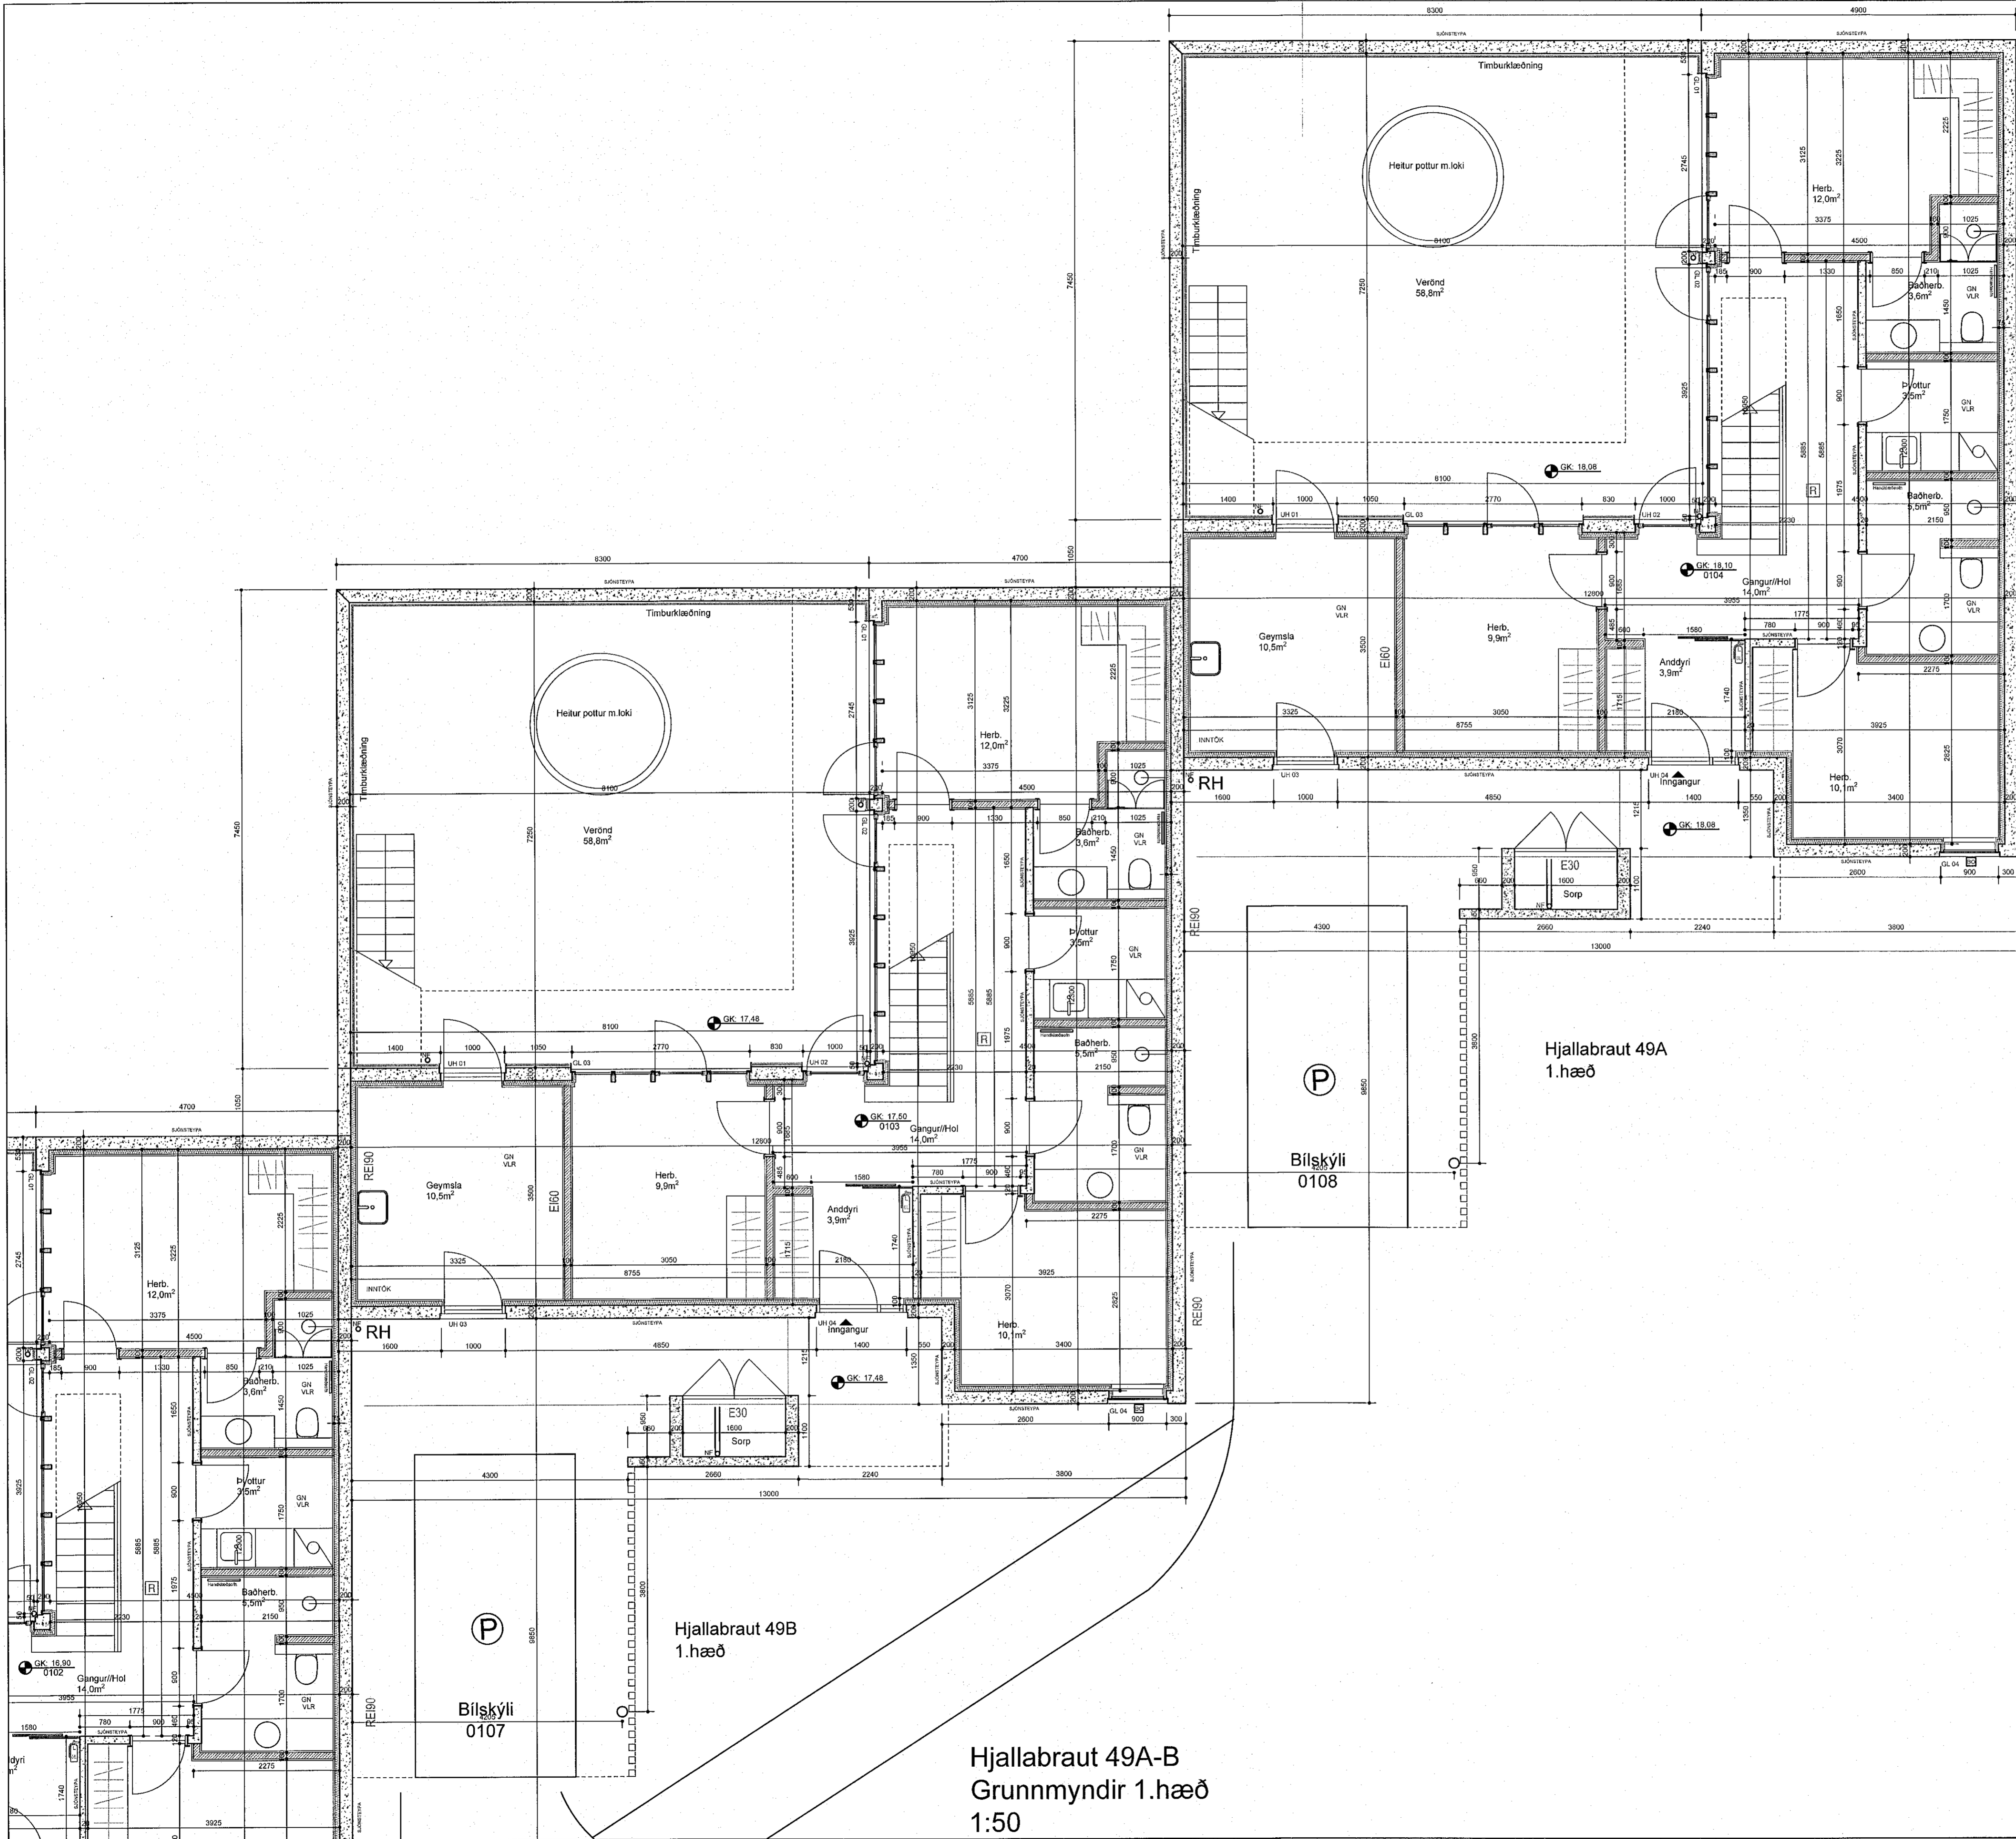

Hjallabraut 49A  
1.hæð

(P)  
Bílskýli  
0108

Hjallabraut 49B  
1.hæð

(P)  
Bílskýli  
0107

Hjallabraut 49A-B  
Grunnmyndir 1.hæð  
1:50

TÖNNUNARSTADI		
---	---	
---	---	
B	Máli, og guggarni, lagfesti SB 14.11.2022	
Breytingar		
VERUÐIR	Hjallabraut 49A-G Ráðhús 470	
VERUÐIR	Verkefningar Grunnmynd 2	
MÁL/BLAÐ	MATNÁMNI	DAGI
1.50/A1	04_05	14.07.2022
LIÐAÐ	TEKNAÐ	VEFJAFAR
BS	BS	BS
VERUÐIR	TEKINGANOMER	OTAFANOMER
21.023	A-2.04	B