



- GN Gólfniðurfall
- VLR Vélræn loftræsting
- RH Rafhleðslustöð
- REI90 Reykskynjari
- EI90 Brunasamtæðuskil EI90 Veggir
- EI60 Brunahólfun EI60 Veggir
- Slökkvitæki
- Börgunarp
- Timburklæðning

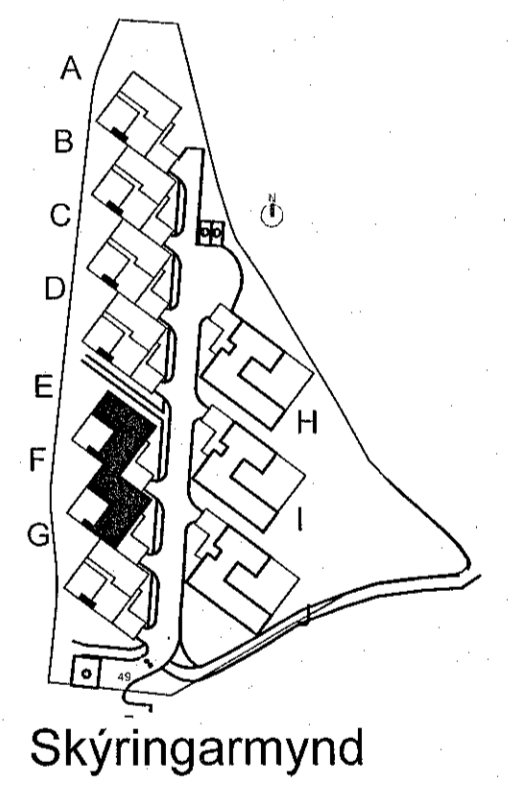

HÖNNUNARTÖÐIR		
---	---	---
---	---	---
---	---	---
B	Máli og gluggarni lagfest	SB 14.11.2022
BREYTINGAR		
VERKEINI	Hjallabraut 49A-G	45A
---	Raðhús	45B
VERKLAUTI	Verktækningar	
---	Grunnmynd	
MÁLFRILAÐ	MATRULITI	DAGL.
1:50A1	04.05	14.07.2022
HAEND	TEIÐAÐ	YFIRFARN
ES	ES	ES
VERÐGJAF	TEIÐINGAÞÉTTIR	OTIÐALFUMER
21.023	A - 2.06	B

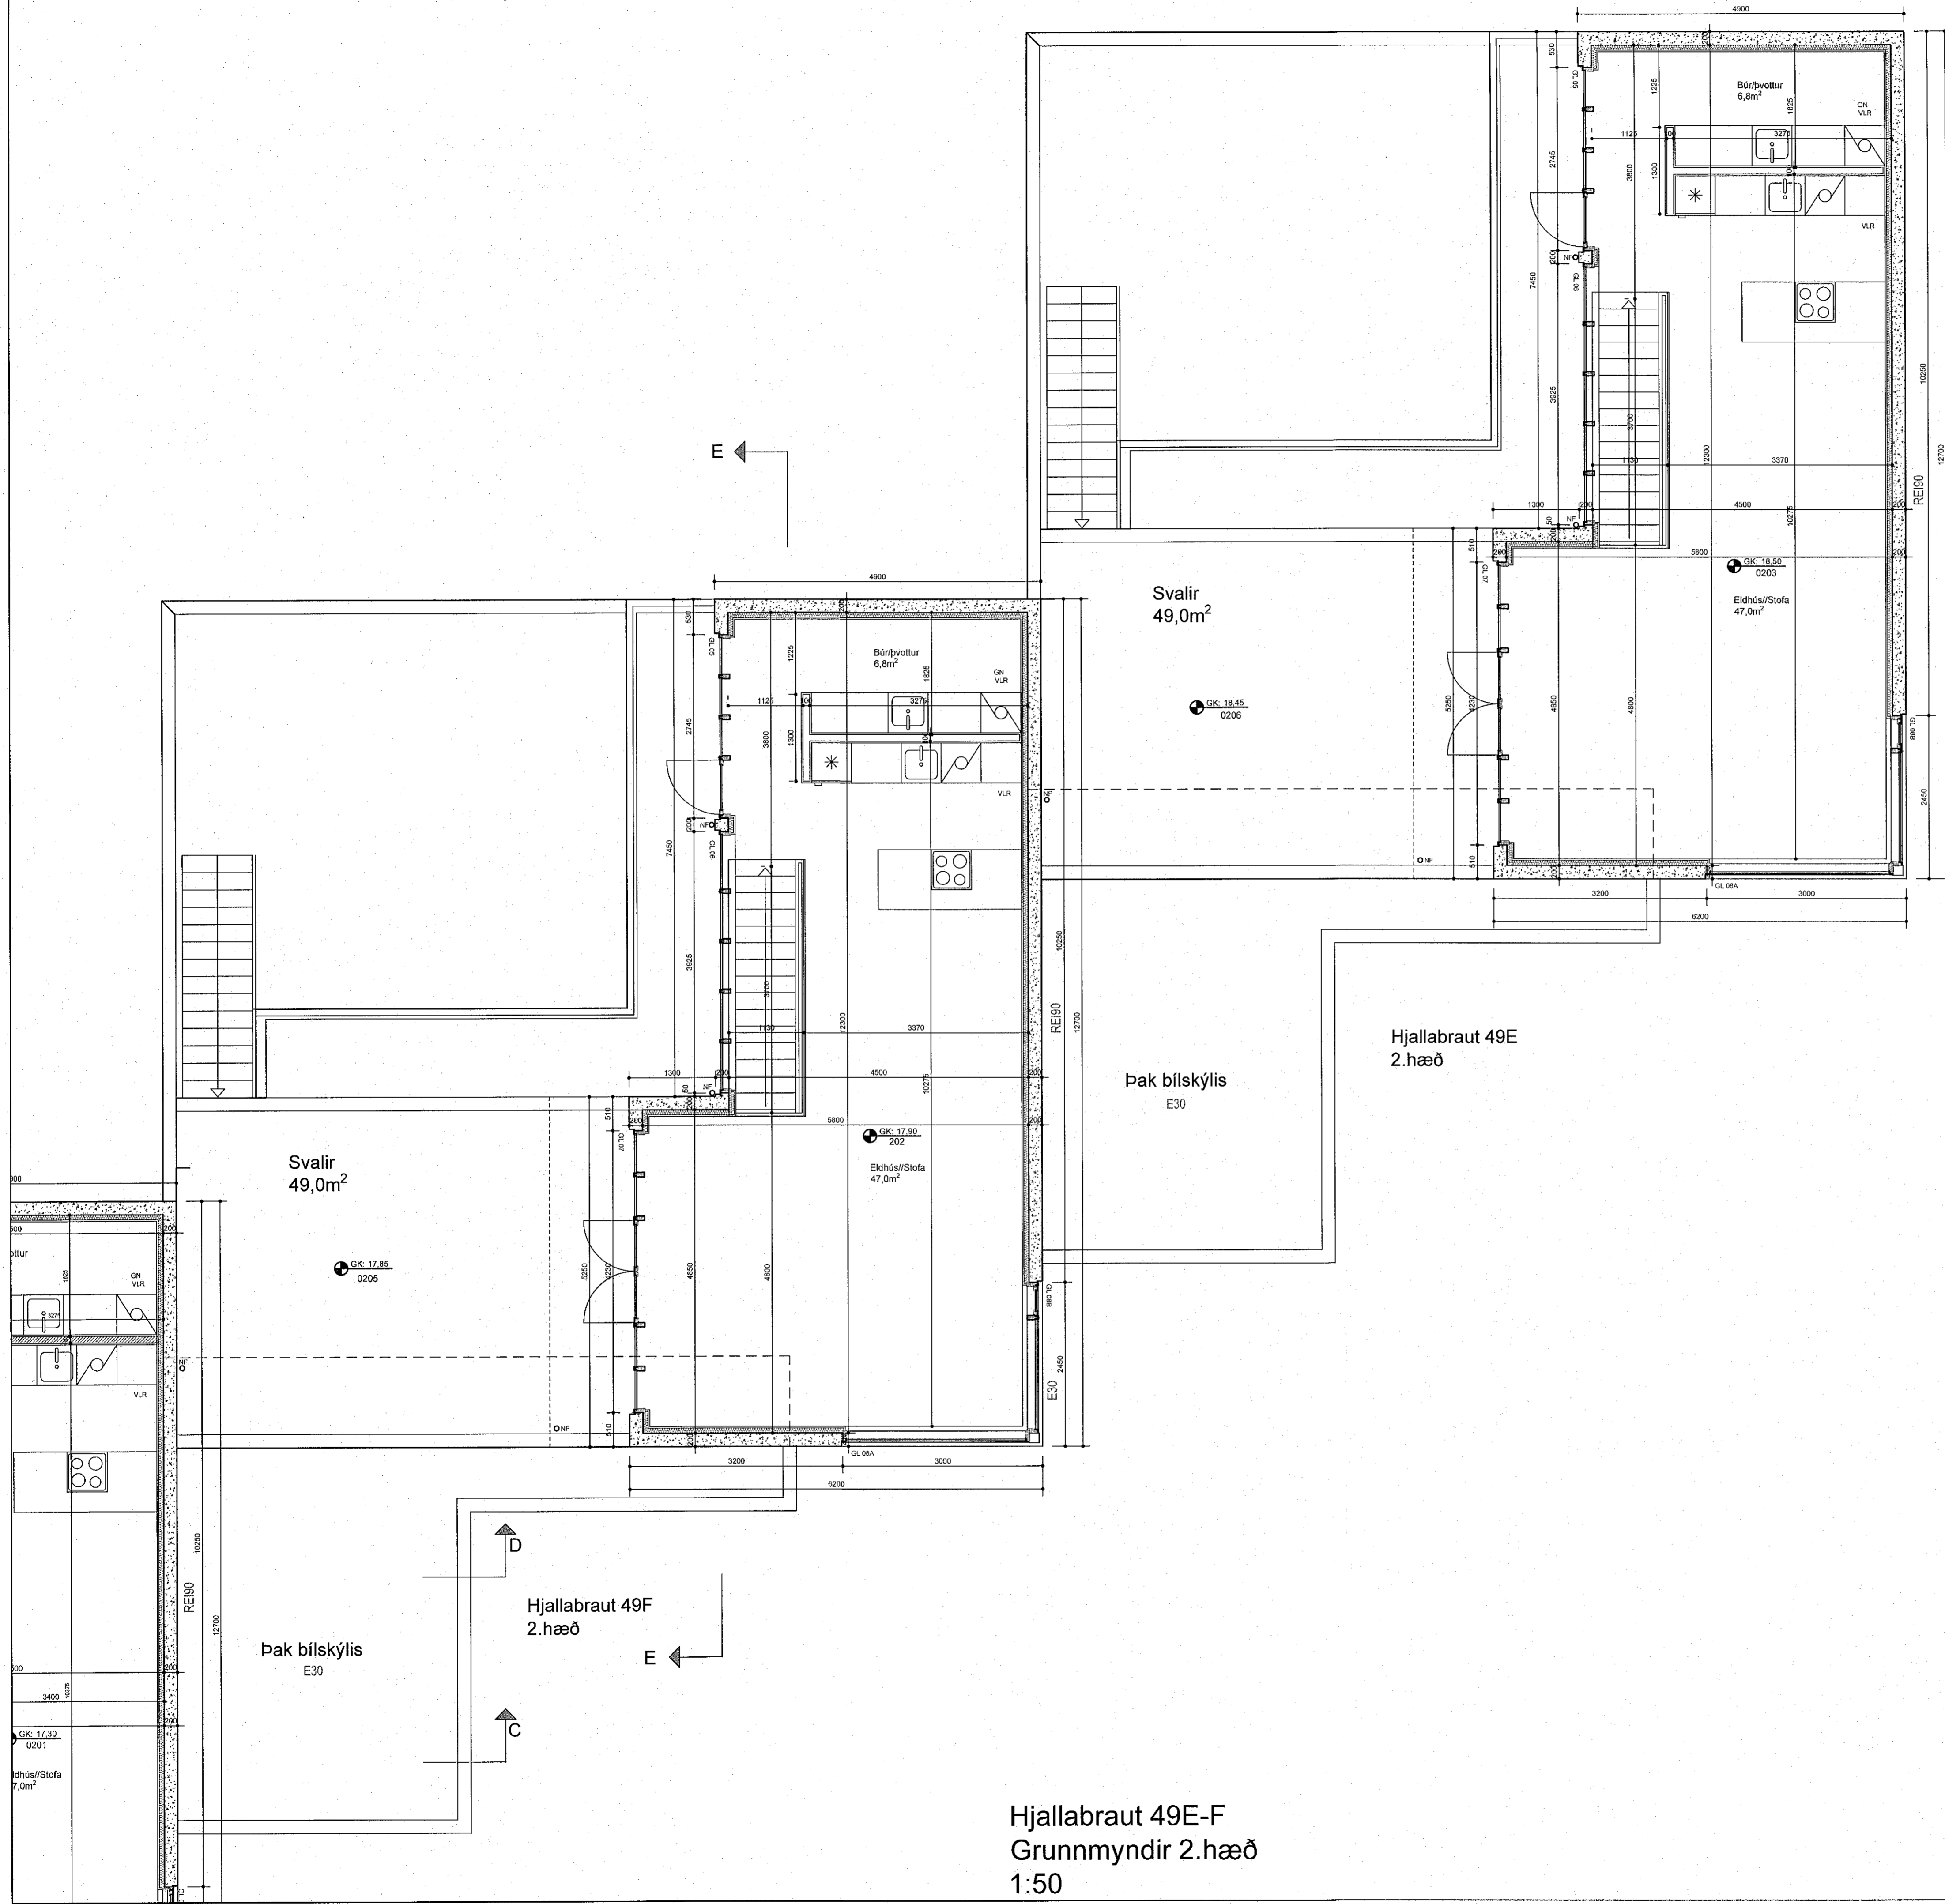

Hjallabraut 49E-F  
Grunnmyndir 2.hæð  
1:50