


- GN Gólfniðurfall
- VLR Vélræn loftræsting
- RH Rafhleðslustöð
- RE Reykskynjari
- EI90 Brunasamtæðuskil EI90 Veggir
- EI60 Brunahólfun EI60 Veggir
- Slökkvitæki
- Börgunarp
- Timburklæðning

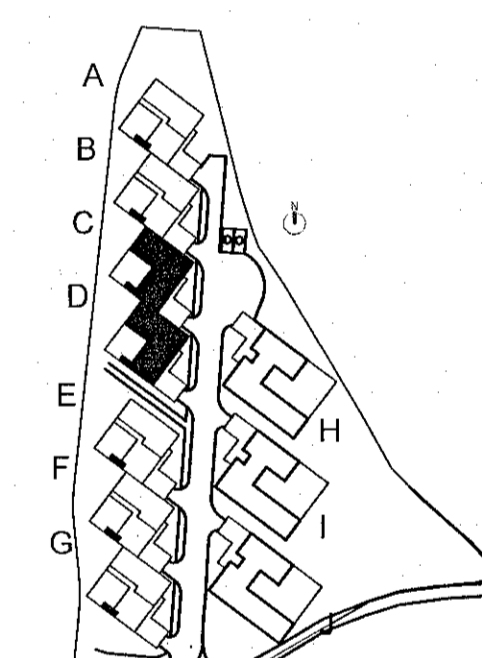

Skýringarmynd

REYKINGAR

---	---
---	---
---	---
---	---
B	Málið og gluggar: lagfest
SB	14.11.2022


VERKSTÆTT

Hjallabraut 49A-G	47	
Raðhús	47A	
VERKSTÆTT		
Verkefningar		
Grunnmynd		

MÁLFRUM	MÁLFRUM	DAG
1:50/A1	04.05	14.07.2022
HAUÐAD	TEKNAÐ	VEPFAÐ
SB	SB	BS
VERGOMER	TEKINGANDÖM	OTUFLÖNDUR
21.023	A - 2.07	B



NAUSTAVÖR 20 - 200 KÓPAVOGUR - ÍSLAND
www.snce.is
BJARNI SNAEBJORNSSON FAX 00353-499
3 990 432
SNAEÐS SNAEBJORNSSON FAX 010664-2289
3 6726452 - snae@snce.is

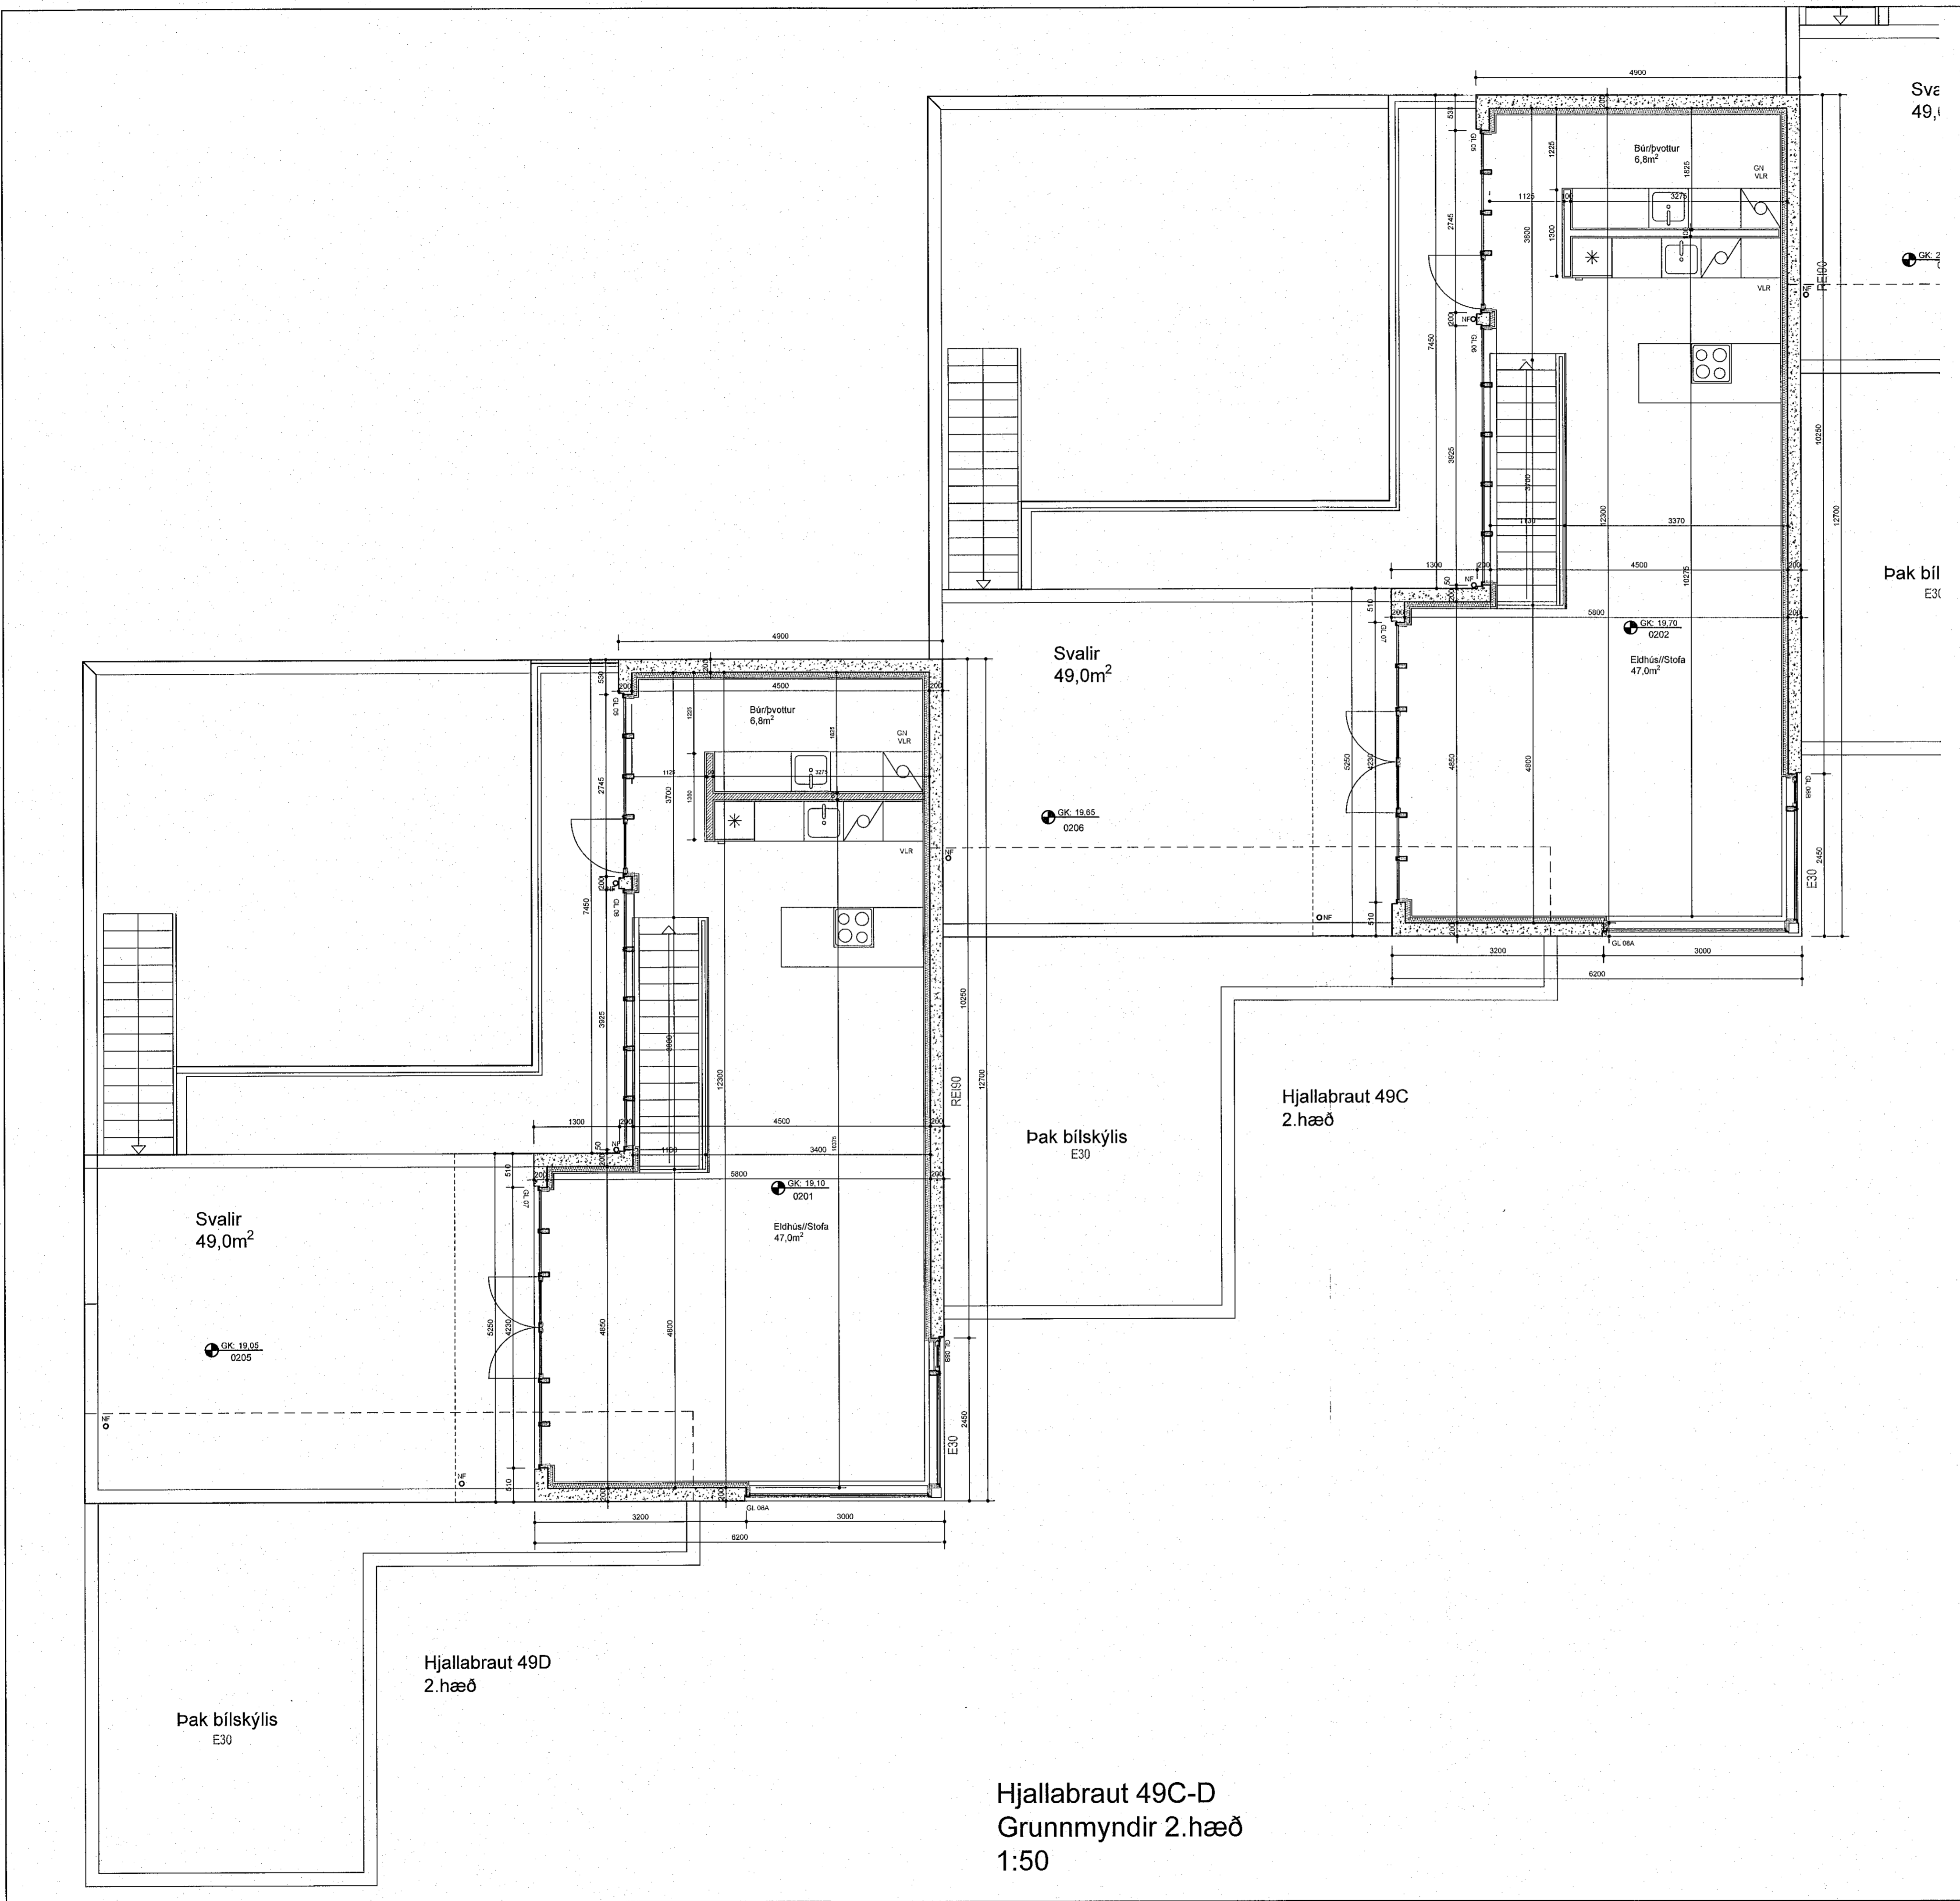

Hjallabraut 49C-D
Grunnmyndir 2.hæð
1:50