Samþykkt þann
8. DES. 2022
Byggingarfulltrúinn í Hafnarfirði

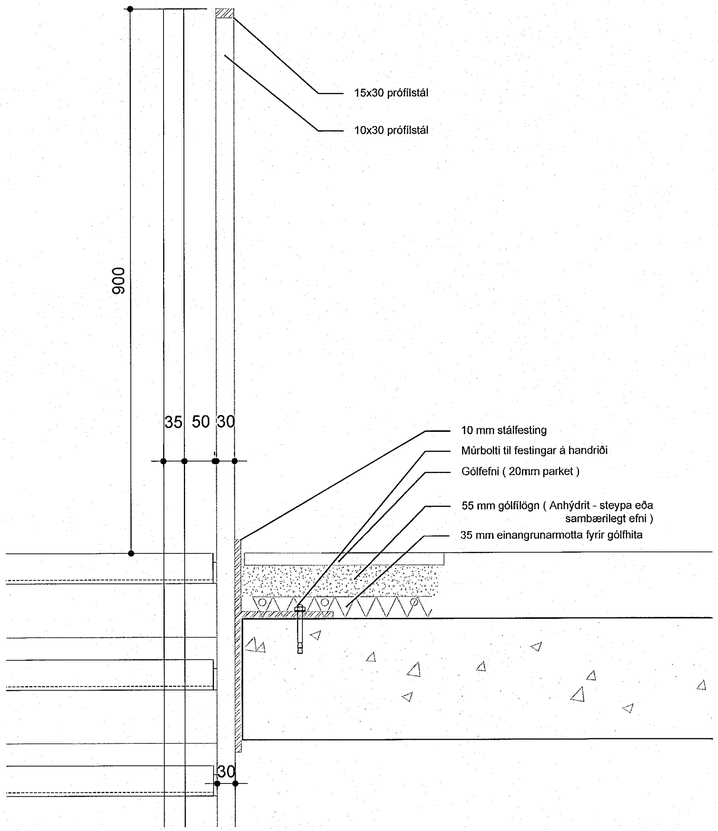

Deili Mál 1:5

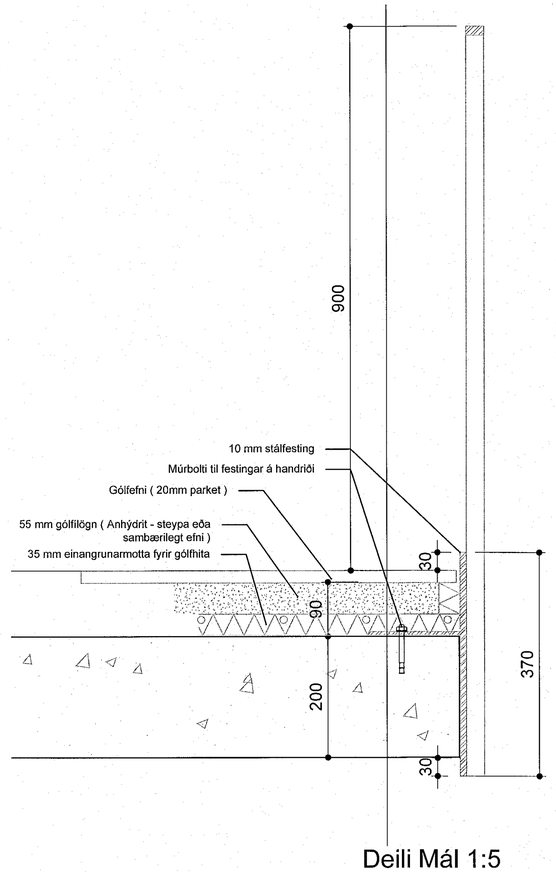

Deili Mál 1:5

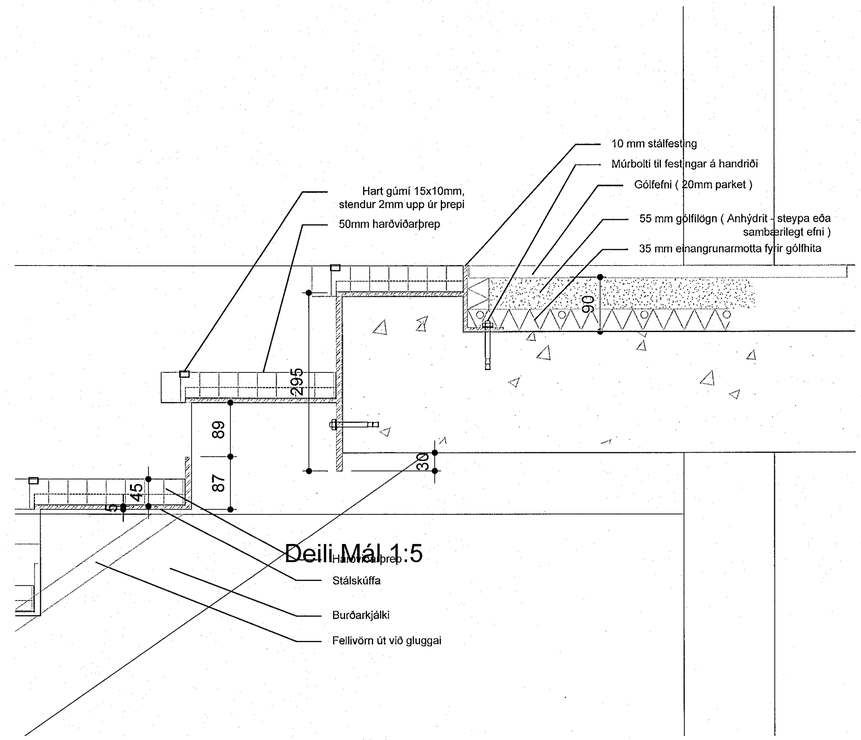

Deili Mál 1:5

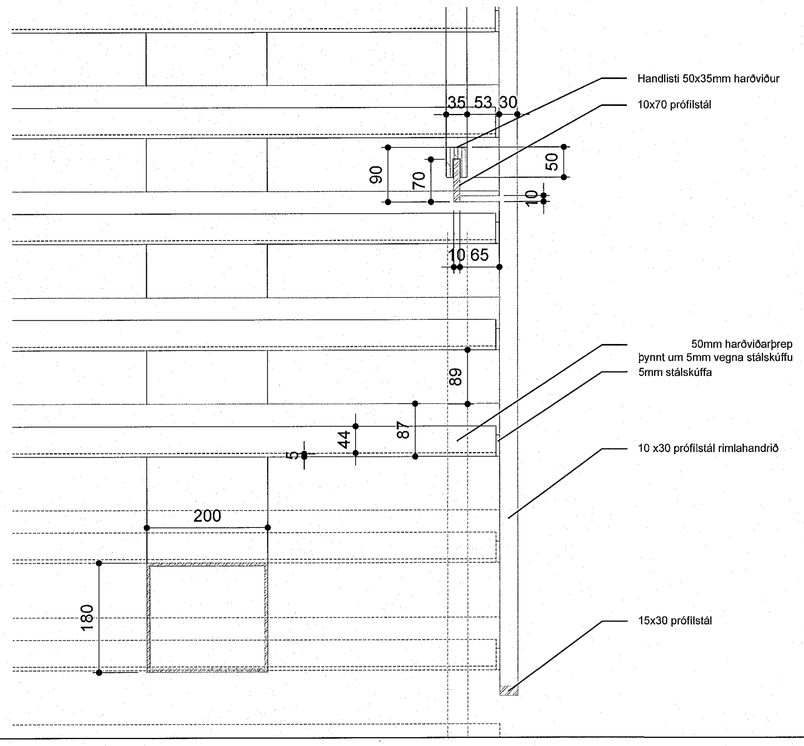

Efni:
Stigakjálkann skal smíða úr flatstáli 5mm þykku, kjálkana skal forma eins og sést á teikningunum, heilsjóða skal samskeiti og slípa.
Stigatröppur skal sníða úr 5 - 10mm stáli og forma eins og sést á teikningunum. Skúffur skal heilsjóða við stigakjálkann að neðan.

Þrep og pallar:
Þrep skulu vera smíðuð úr 50mm gegnheillum harðvið. Að neðan skal þynna þrepinn um 5mm að tröppunefinu 40mm (þykkt á stálskússunni) Líma skal harðviðarþrepin við stálskúffurnar sjá deili.
Skriðvörn: Við brún þrepa og stigapalla skal fræsa rauf fyrir harðan gúmílista sem líma skal í raufina.

Handrið:
Handrið skal smíða úr 10x30mm flatstáli, rimlana skal heilsjóða við stálskúffur á staðnum og og slípa einnig við flatstálið á plötubrúnum, bil á milli rimla má ekki vara meira en 89mm.
Handlistafestingar skal sníða úr 50x10x10 smíðastáli með ásoðnu prófílstáli 10x10 smíðastálið skal sjóða við 5 hvernhandriðstein á t50x10x10 teinin skal sjóða 70x10 prófílstál sem er burður fyrir handlistann sem verður smíðaður úr harðvið (sjá deili) . Viðarhandlista skla forma eins og teikningin sýnir úr harðvið og líma við prófílstálið.Allar suður skal slípa áður en grunnað er einnig skal hreynsa alla olíu af stálinu.

Yfirborðsmeðhöndlun:
Grunna skla allt stál með grunnmállingu og lakka með tveimur umferðum af svörtu möttu lakki, koma skal í veg fyrir að ryk festist í mállingunni. Handlista og þrep úr harðvið skal lakka með möttu tveggja þátta lakki, grunna og tvær umferðir.

HÖNNUNARSTJÓRI:

BREYTINGAR

VERKHEITI
Hjallabraut
Raðhús

49 A 3 F

VERKHLUTI
Verkteikning
Stigateikning
Deili

MÁLKVARÐI	MATSHLUTI	DAGSETT
1:5/A1	01, 02, 03	16.08.2022
HANNAÐ	TEIKNAÐ	YFIRFARIÐ
BS	SB	BS
VERKNÚMER	TEIKNINGANÚMER	ÚTGÁFUNÚMER
21.023	2.16	A

bj snæ ARKITEKTAR
NAUSTAVÖR 20 - 200 KÓPAVOGUR - ÍSLAND
www.bjsnae.is
BJARNI SNÆBJÖRNSSON FAÍ 0207533-4989
S 8961436 - bjarni@bjsnae.is
SNÆDÍS BJARNADÓTTIR FAÍ 0108662289
S 8926432 - snaedis@bjsnae.is
SAMÞ.

© Höfundur á öll teikningar, líkön eða hönnun sem hér kann að koma fram. Óheimilt er án samþykkis höfundar hvorki að afrita né á annan hátt nýta þau í annan tilgang en þann sem um er samið.