




DILI - 3

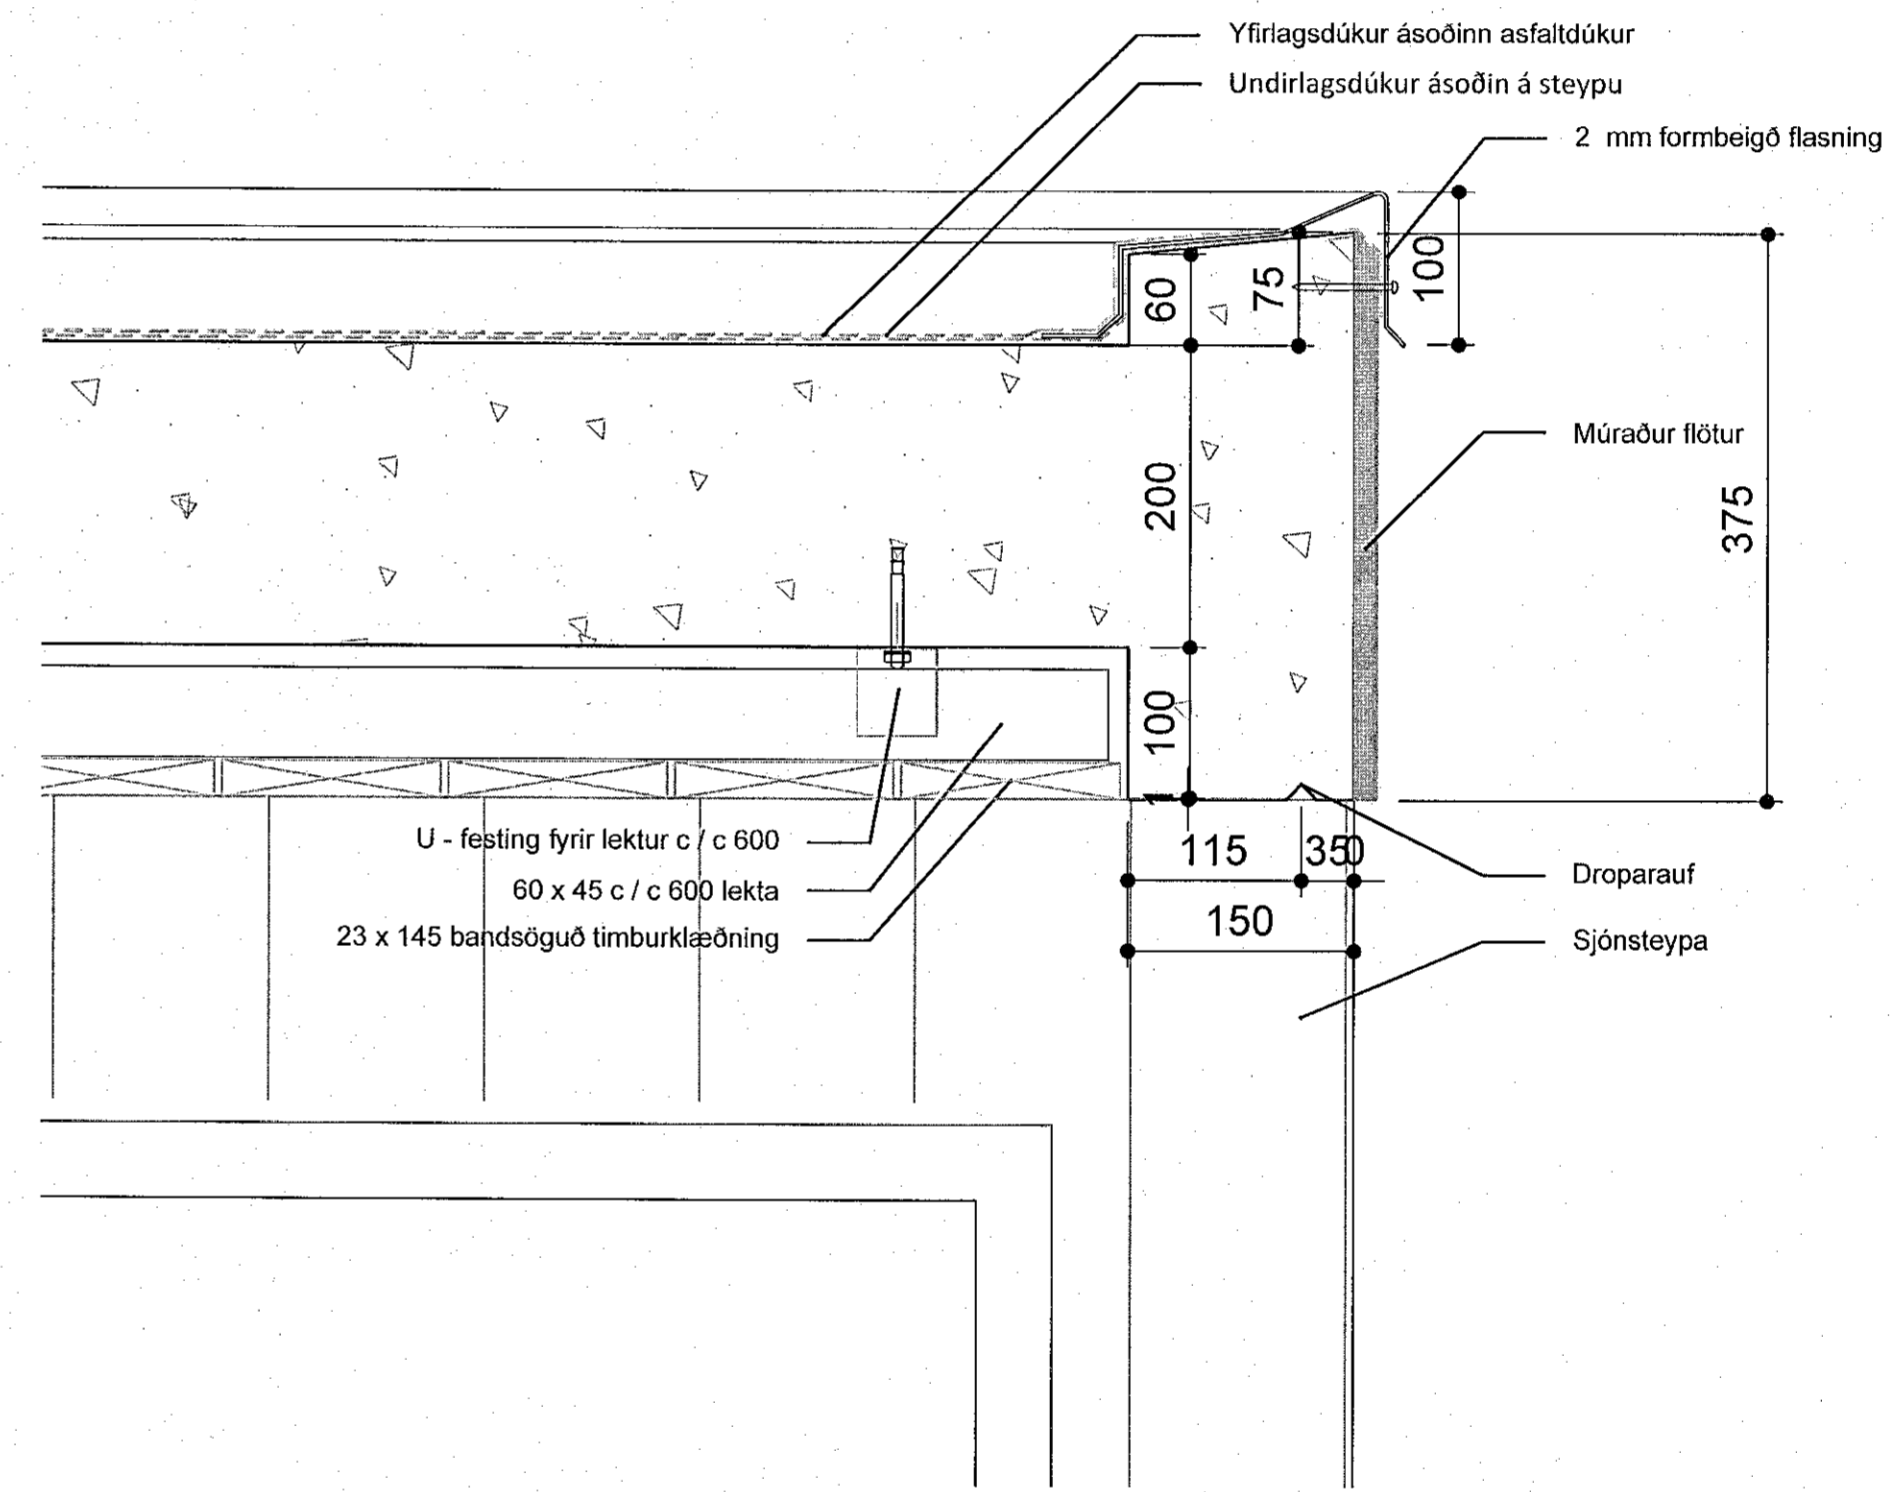

DILI - 4

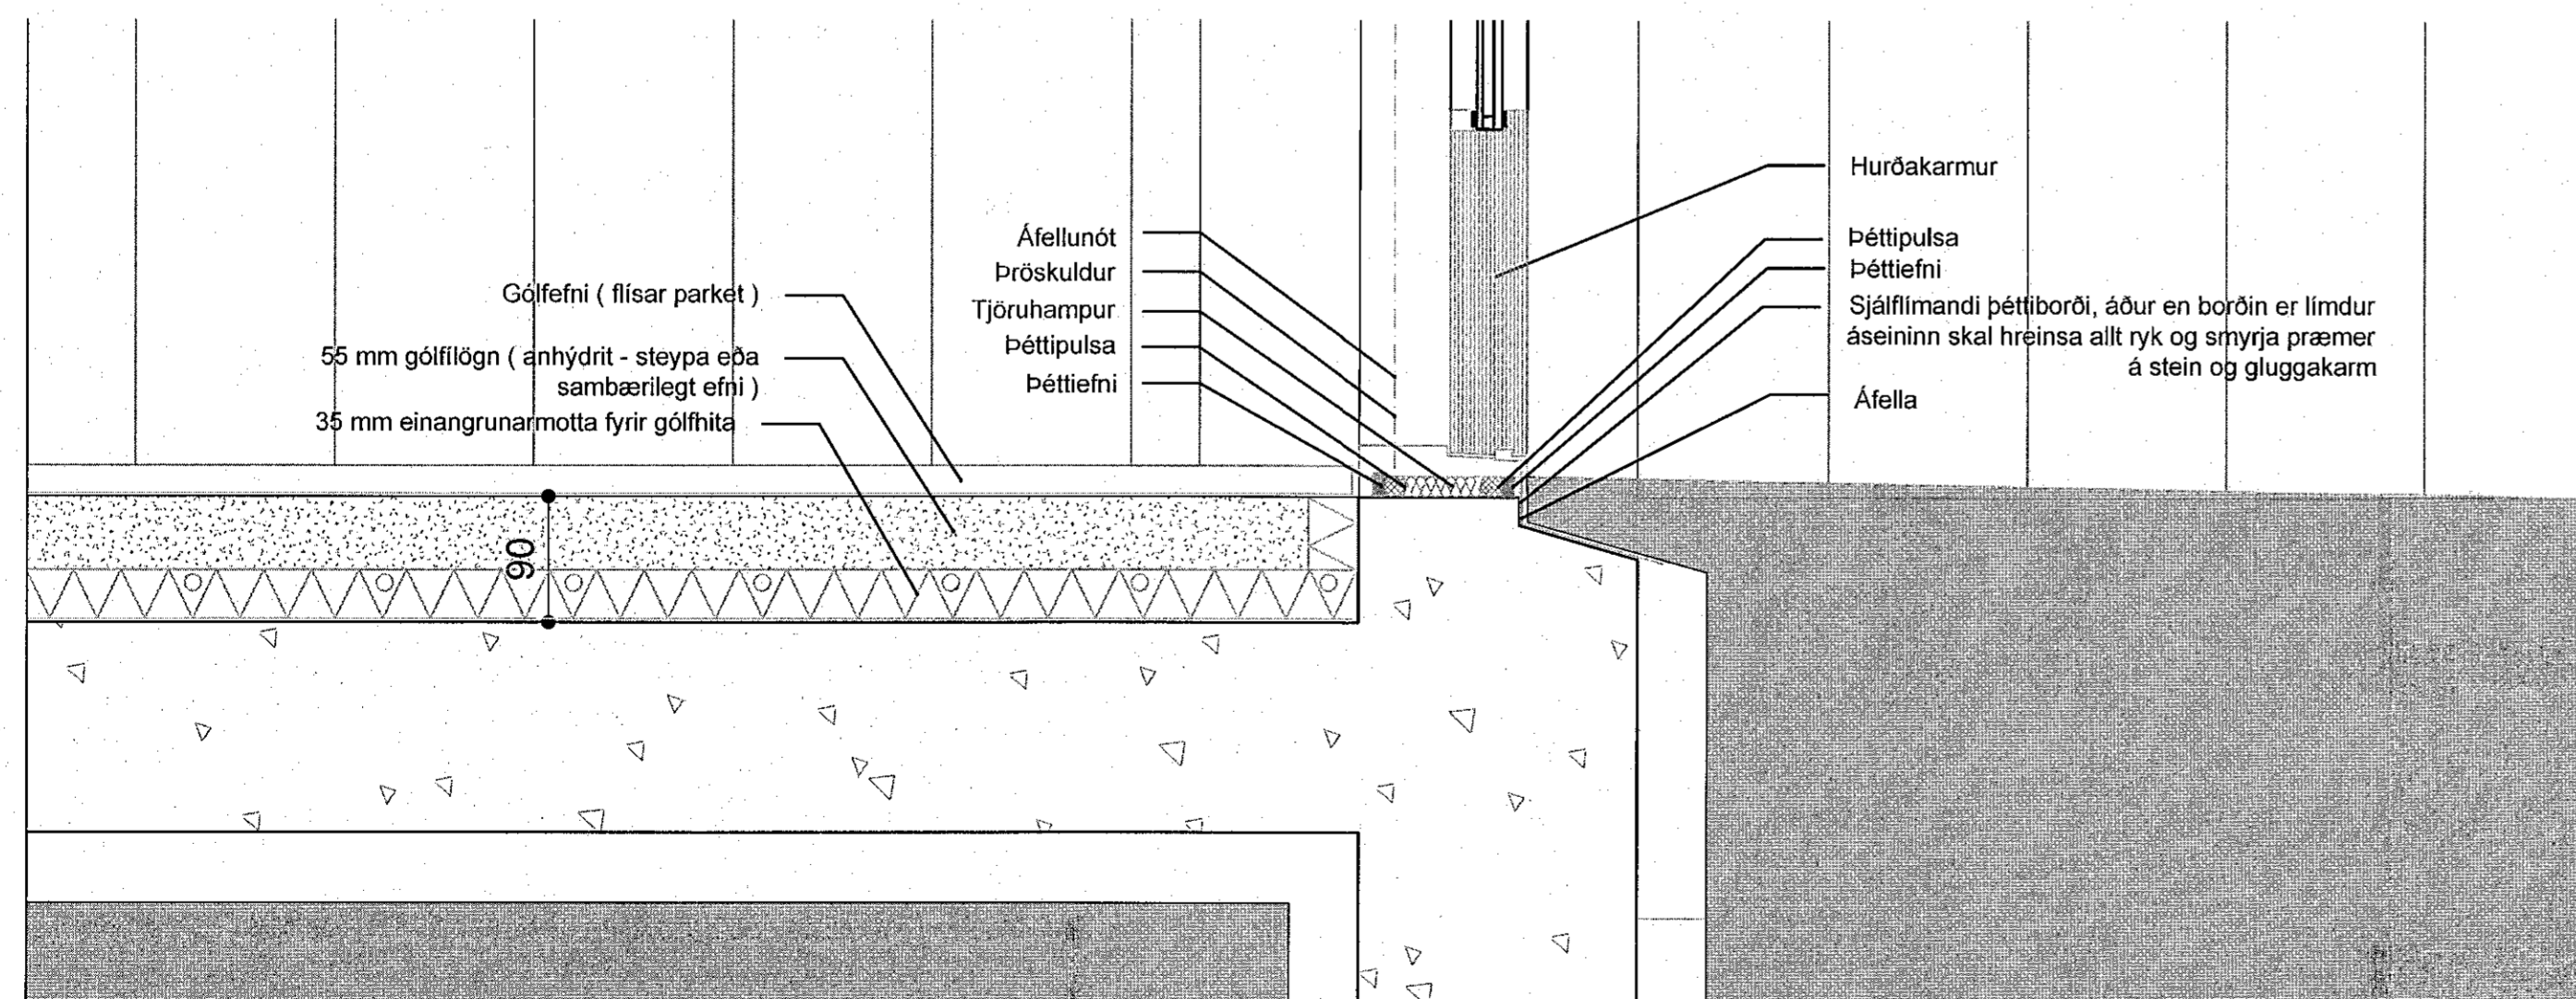

DILI - 5

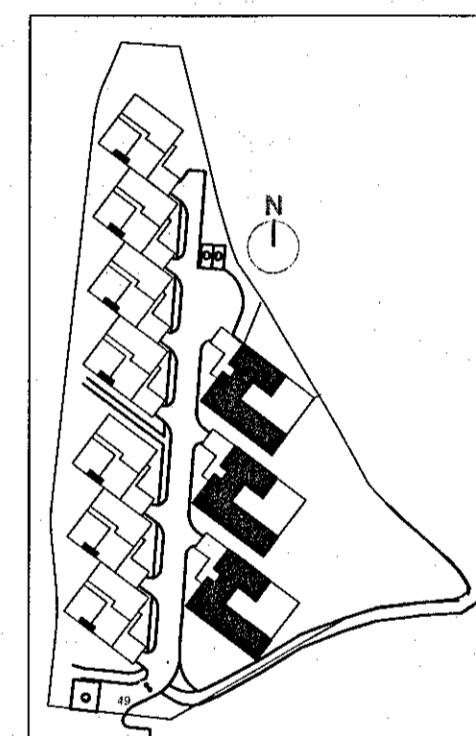

Skýringarmynd

HÖNNUNARSTJÓRN		
...
...
...
		A