

Útg.	Dags.	Skýring	Br. af:	Yfirf.
A	25.11.2022	Verkefning	ISO	BJP

**Skýringar**

Öll mál eru í mm, nema hæðarkótar í m.

Sjá almenn skýringablöð, XX\_1\_04\_01, XX\_1\_04\_02, XX\_1\_04\_03, XX\_1\_04\_04 og XX\_1\_04\_05.

Sjá einnig gataplön og teikningar annarra hönnuða sem tilheyra þessu verki.


Hæðarsetning yfirborðs eru skilgreind á teikningum arkitekta.

Hortf er niður á gólfá. Veggir ofan plötu eru sýndir með heilum línun, veggir og bitar neðan plötu eru sýnd með brotum línun. Járn í efri brún plötu eru sýnd með heilum línun og eru auðkennnd með bókstafnum T. Járn í neðri brún plötu eru sýnd með brotum línun og eru auðkennnd með bókstafnum B.

Verktaki skal hafa samband við hönnuð ef eitthvað er óljóst.

Þar sem undirstöðufótur endir, stailast upp eða stailast niður skal ganga frá langjárnun ymist með u-lykkjum, láta járn ganga skýftilengd Ls inn í áframhaldandi undirstöðufót eða beygja járn upp í sökkulvegg.

Þar sem sökkulflætur mættast á hornum skal koma fyrir vinkljárnun að stærð Ls + Ls bæði fyrir kantjárn og langjárn almennit.

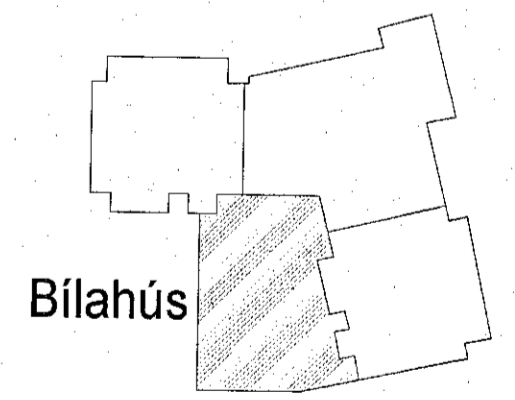

Bilahús



Hringhamar 31-33 - Bilahús  
221 Hafnarfirði  
Mhl.03

Burðarvirki  
Járnbinding  
Grunnmynd undirstöður

TEKNIÐNÚMÉR	BLADSTIVER	HANNAÐ:	ISO
100488	A1	TEKNAÐ:	MG
-1_1_21_04		VERFARAÐ:	BJP
DAGS.	MELKIVARÐ	ÚTGÁFA	
25.11.2022	1:50	A	

Úgáfarúmer og dagsetning úðakppráttar: A 31.08.2022  
Hönnuður: Bjarni Jón Pálsson - kt: 291163-5139  
Hönnuðarstjóri: Halldur Kristmundsson - kt: 220573-3898

