


Samþykkt þann
 19. des. 2022
 Íh. byggingarfulltrúans í Hafnarfirði
 Róbert A. Róbertsson

Vísir: 25.11.2022 13:53:01 Útgáfa: 25.11.2022

Útg.	Dags.	Skýring	Br. af:	Yfirf.
A	25.11.2022	Verkefning	ISO	BJP

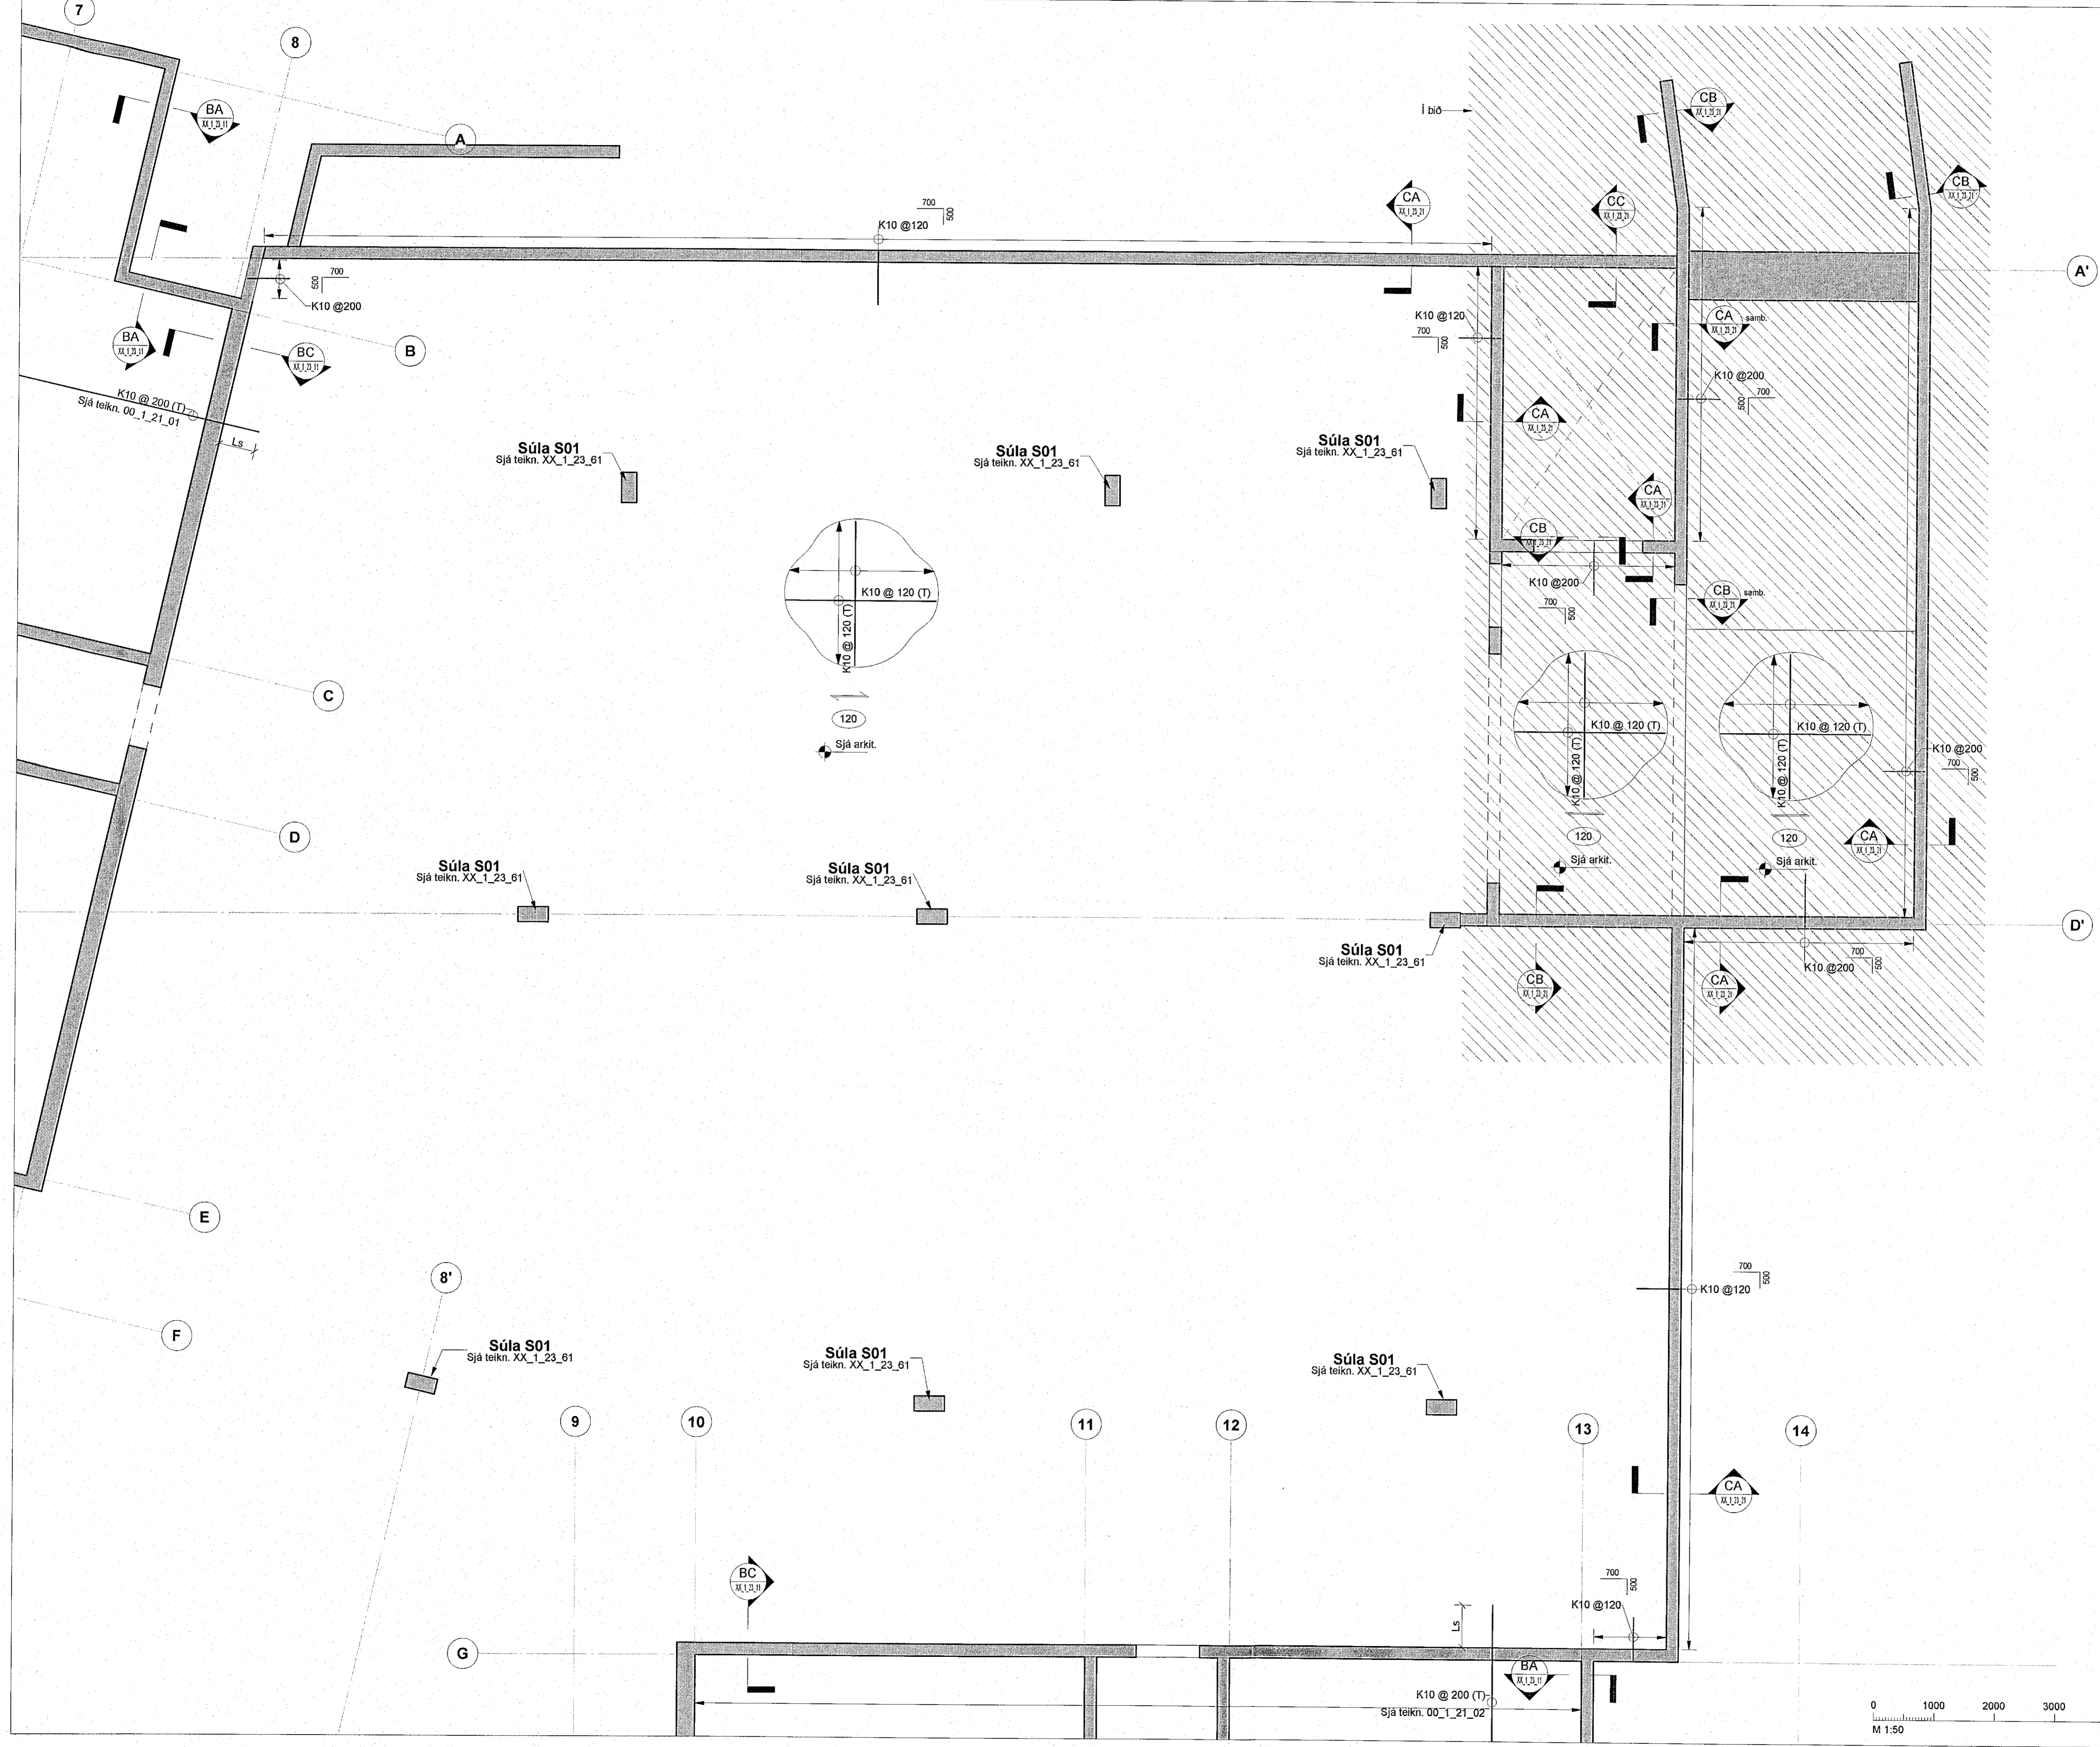

Skýringar

Oll máti eru í mm, nema hæðarkótar í m.

Sjá almenn skýringablöð, XX_1_04_01, XX_1_04_02, XX_1_04_03, XX_1_04_04 og XX_1_04_05.

Sjá einnig gataplön og teikningar annarra hönnuða sem tilheyra þessu verk.

Hæðarsetning yfirborðs eru skilgreind á teikningum arkitekta.


Hortt er niður á gólflið. Veggir ofan plötu eru sýndir með heilum línum, veggir og bitar neðan plötu eru sýndir með brotnum línum.

Járn í efri brún plötu eru sýndir með heilum línum og eru auðkennið með bókstafnum T. Járn í neðri brún plötu eru sýndir með brotnum línum og eru auðkennið með bókstafnum B.

Verktaki skal hafa samband við hönnuð ef eitthvað er óljóst.

Gat í plötu

Ef gót eru stærri en 200 mm skal járnbanda kringum gat sjá teikningu XX_1_23_01

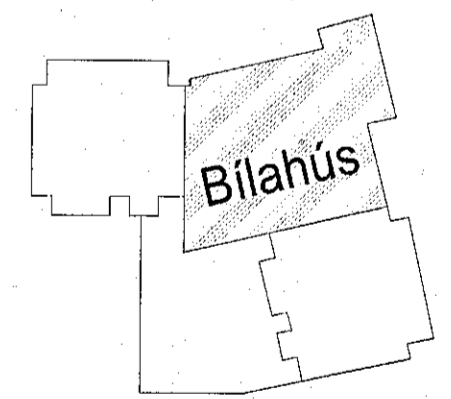

Hringhamar 31-33 - Bílahús
 221 Hafnarfirði
 Mhl.03

Burðarvirki
 Járnbanding
 Grunnmynd - Kjallari

TEIKNÖMUR	BLAÐSTJÓRN	HAHNAD:	ISO
100488	A1	TEIKNAD:	MG
00_1_21_03		YFRIFARID:	BJP
DAGS.	MÆLIKVARÐI	ÚTGAFA	
25.11.2022	1:50	A	

Útgáfunúmer og dagsetning útgápuáritar: A 31.08.2022
 Hönnuður: Þjarni Jón Pálsson - kt: 291163-6139
 Hönnunarsjóki: Halldur Kristmundsson - kt: 220573-3999

