

Veld: 25.11.2022 13:53:02 Úprent: 25.11.2022

Útg.	Dags.	Skýring	Brat:	Yfirf.
A	25.11.2022	Verkefning	ISO	BJP

Skýringar

Öll mál eru í mm, nema hæðarkótar í m.

Sjá almenn skýringablöð XX_1_04_01, XX_1_04_02, XX_1_04_03, XX_1_04_04 og XX_1_04_05.

Sjá einnig gataplön og teikningar annarra hönnuða sem tilheyra þessu verki.

Hæðarsetning yfirborðs eru skilgreind á teikningum arkitekta.


Horft er niður á gólfó. Veggir ofan plötu eru sýndir með heilum línun, veggir og bitar neðan plötu eru sýnd með brotum línun.

Járn í efri brún plötu eru sýnd með heilum línun og eru auðkennd með bókstafnum T. Járn í neðri brún plötu eru sýnd með brotum línun og eru auðkennd með bókstafnum B.

Verktaki skal hafa samband við hönnuð ef eitthvað er óljóst.

Þar sem undirstöðufótur endar, staltast upp eða staltast niður skal ganga frá langjárnun ymist með u-lykkjum, láta járn ganga skeytilengd Ls inn í áframhaldandi undirstöðufót eða beygja járn upp í sökkulveg.

Þar sem sökkulfarur mætast á hornum skal koma fyrir vinkljárnun að stærð Ls + Ls bæði fyrir kantjárn og langjárn almennt.

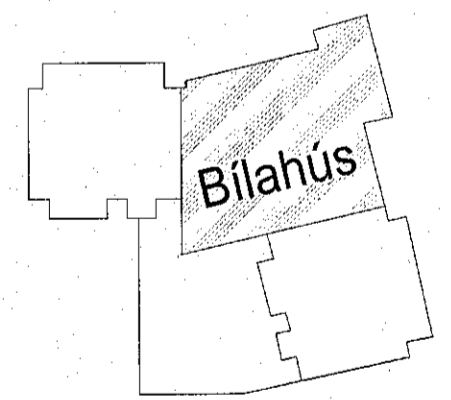

Hringhamar 31-33 - Bilahús
221 Hafnarfirði
Mhl.03

Burðanvirki
Járnbinding
Grunnmynd undirstöður

TEKNIKUR	BLAÐSTÆÐ	HANNAÐ	ÍSÓ
100488	A1	TEKNAÐ	MG
-1_1_21_03		YFRIFARÐ	BJP

DAGS	MÆLKVAÐI	ÓTAFI
25.11.2022	1 : 50	A

Útgáfudagur og dagsetning aðalþapólistar: A 31.08.2022
Höfundur: Bjarni Jón Pálsson - kt: 291163-5139
Hönnuð: Halur Kristmundsson - kt: 220573-3899

