

Samþykkt þann
23. des. 2022
Hönnunarsjórnir
Róbert A. Róbertsson

Útg.	Dags.	Lýsing	Nafn
1	09.06.2021	FRUMÚTGÁFA	PBE
2	28.11.2021	ÚTGÁFA 2	HÖÖ
3	14.11.2022	ÚTGÁFA 3	HÖÖ



SKÝRINGAR - NEYSLUVATN:

----- HEITT NEYSLUVATN
 ----- KALT NEYSLUVATN
 ----- HEITT NEYSLUVATN, AFFALL


SJÁ ALMENNAR SKÝRINGAR Á TEIKN. P0-01 OG P0-03
 ALLAR HULDAR NEYSLUVATNSLAGNIR ERU m/EINANGRUN
 TENGINGAR AÐ TÖPPUNARSTÖÐUM ER DN12, NEMA ANNAD SÉ TEKID FRAM Á TEIKNINGU.
 ALLAR STOFNLAGNIR ERU m/EINANGRUN.
 ALLAR INNSTEYPTAR RÖR-I-RÖR NEYSLUVATNSLAGNIR ERU DN12 PEX MED SÜREFNISKÁPU, NEMA ANNAD SÉ TEKID FRAM Á TEIKNINGU.
 LAGNIR AÐ DEILIKISTUM ERU DN20
 ALLAR HRINGRÁSARLAGNIR ERU DN12.
 NOTA SKAL VOTTADAR LAGNIR.

HÖNNUNARSJÓRNIR
 ASK
 29. Nóv. 2022
[Signature]

LYKILMYND

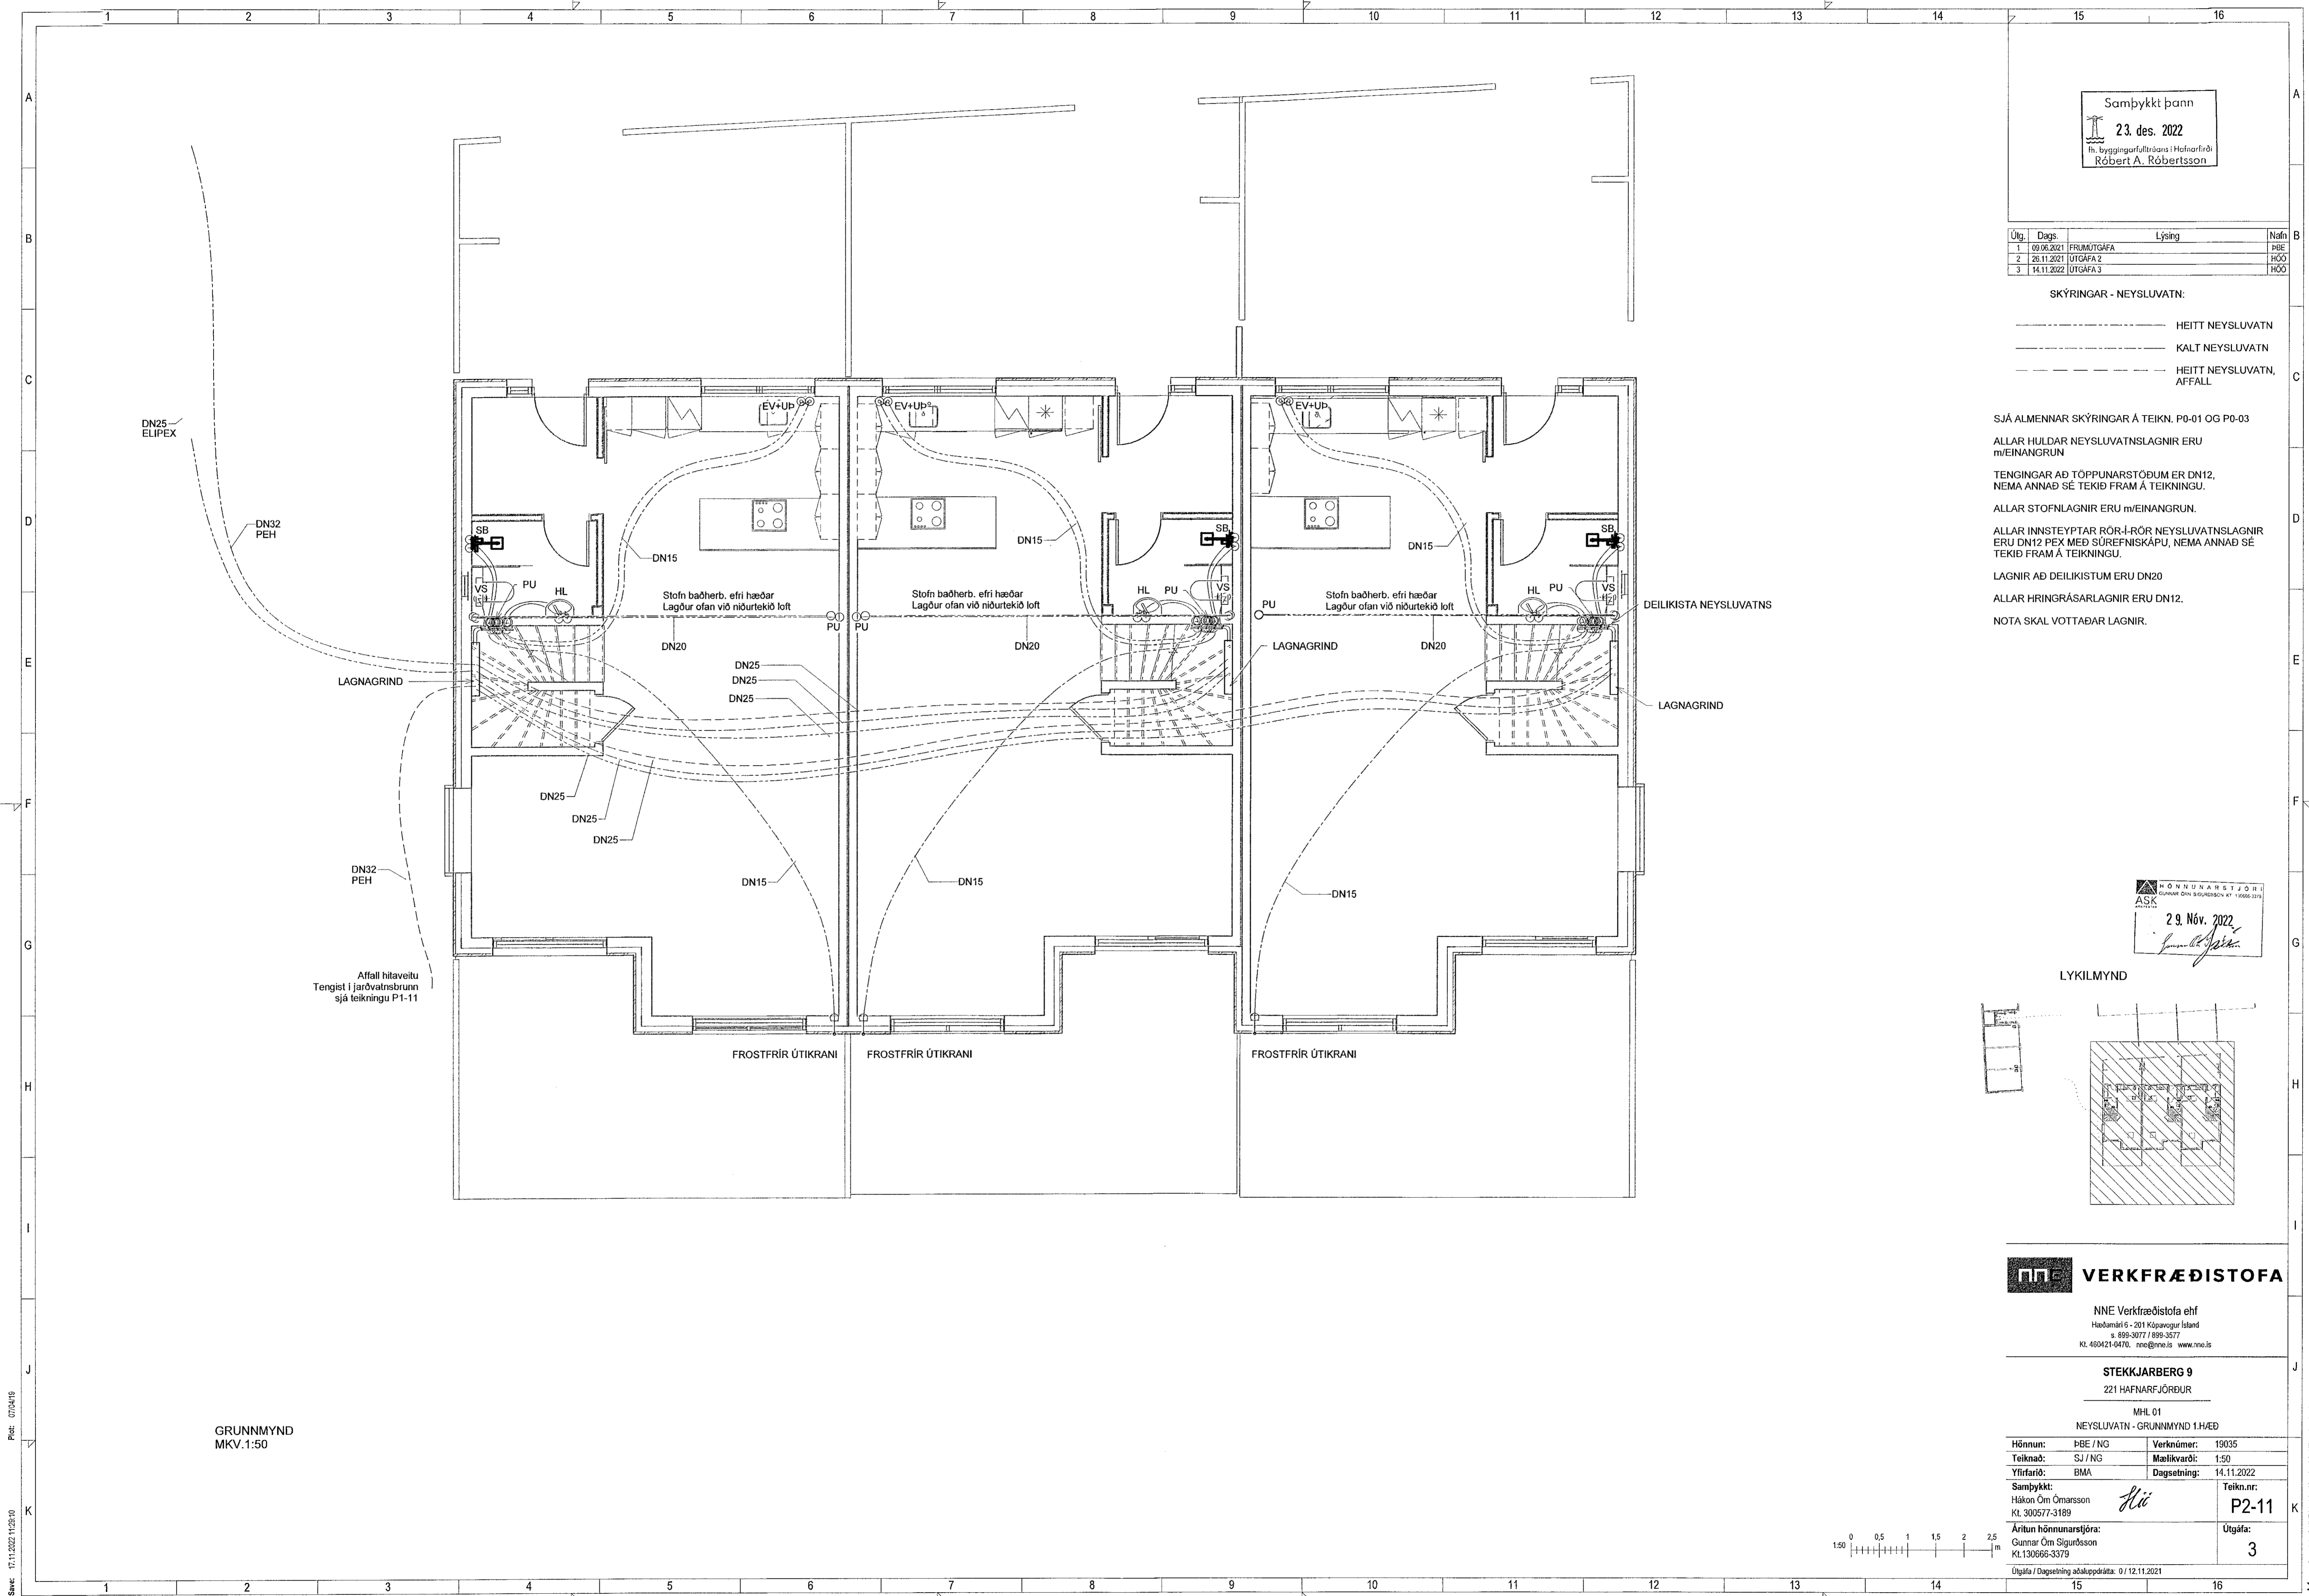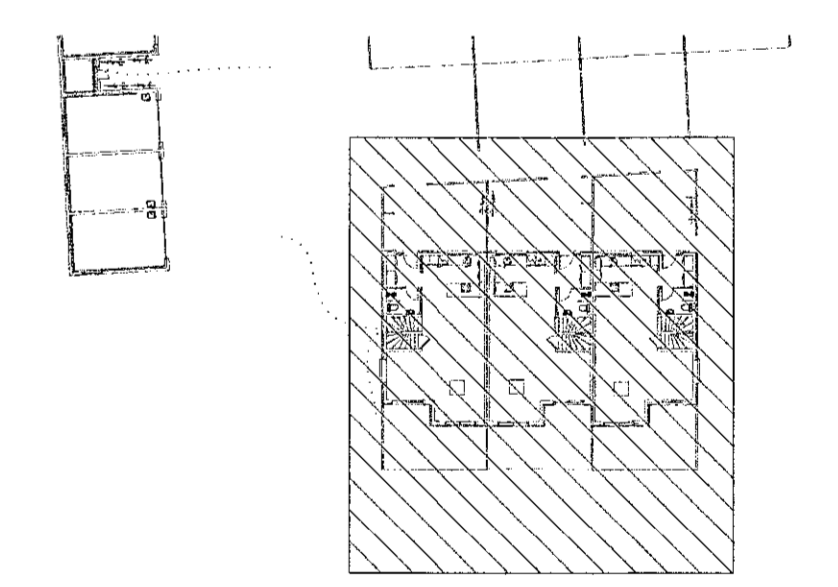

GRUNNMYND
MKV. 1:50

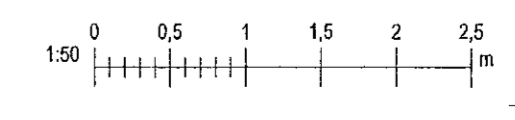

VERKFRÆÐISTOFA

NNE Verkfræðistofa ehf
 Háðamirni 6 - 201 Kópavogur Ísland
 Sími: 896-3077 / 896-3577
 Sími: 460421-0470. nne@nne.is www.nne.is

STEKKJARBERG 9
 221 HAFNARFJÖRÐUR

MHL 01
 NEYSLUVATN - GRUNNMYND 1.HÆÐ

Hönnun:	PBE / NG	Verkúmer:	19035
Teiknað:	SJ / NG	Mælikvarði:	1:50
Yfirarið:	BMA	Dagsetning:	14.11.2022
Samþykkt:	Hákon Óm Ómarsson Kl. 300577-3189	Teikn.nr.:	P2-11
Áritun hönnunarsjóra:	Gunnar Óm Sigurðsson Kl. 130666-3379	Útgáfa:	3

Útgáfa / Dagsetning aðskiptiráða: 01/12/11/2021