

Samþykkt þann
23. des. 2022
Fh. byggingarfulltrúans í Hafnarfirði
Róbert A. Róbertsson

Útg.	Dags.	Lýsing	Nafn
1	09.06.2021	FRUMÚTGÁFA	PBE
2	26.11.2021	ÚTGÁFA 2	HÖ
3	14.11.2022	ÚTGÁFA 3	HÖ


SKÝRINGAR - NEYSLUVATN:

----- HEITT NEYSLUVATN
 ----- KALT NEYSLUVATN
 ----- HEITT NEYSLUVATN, AFFALL

SJÁ ALMENNAR SKÝRINGAR Á TEIKN. P0-01 OG P0-03
 ALLAR HULDAR NEYSLUVATNSLAGNIR ERU m/EINANGRUN
 TENINGAR AÐ TÖPPUNARSTÖÐUM ER DN12, NEMA ANNAD SÉ TEKID FRAM Á TEIKNINGU.
 ALLAR STOFNLAGNIR ERU m/EINANGRUN.
 ALLAR INNSTEYPTAR RÖR-RÖR NEYSLUVATNSLAGNIR ERU DN12 PEX MEÐ SÚREFNISKÁPU, NEMA ANNAD SÉ TEKID FRAM Á TEIKNINGU.
 LAGNIR AÐ DEILIKISTUM ERU DN20
 ALLAR HRINGRÁSARLAGNIR ERU DN12.
 NOTA SKAL VOTTADAR LAGNIR.

HÖNNUNARSTJÓFA
 ASK
 29. Nóv. 2022
 Gunnar Óm Sigurðsson

LYKILMYND

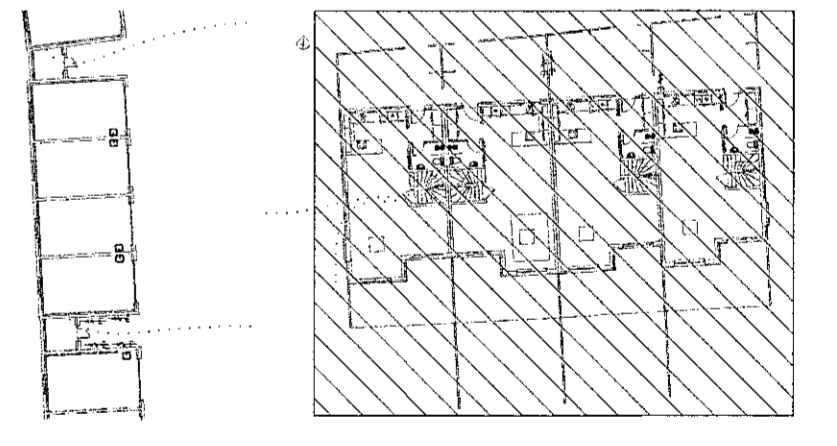


VERKFRÆÐISTOFA

NNE Verkfræðistofa ehf
 Háðamíri 6 - 201 Kópavogur Ísland
 s. 899-3077 / 899-3577
 kl. 490421-0470. nne@nne.is www.nne.is

STEEKJARBERG 9
 221 HAFNARFJORDUR

MHL 02
 NEYSLUVATN - GRUNNMYND 1.HÆÐ

Hönnun:	PBE / NG	Verkúmer:	19035
Teiknað:	SJ / NG	Mælikvarði:	1:50
Yfirfarið:	BMA	Dagsetning:	14.11.2022
Samþykkt:	Hákon Óm Ómarsson Kl. 300577-3189	Teikn.nr.:	P2-13
Áritun hönnunarstjóra:	Gunnar Óm Sigurðsson Kl. 130696-3379	Útgáfa:	3
Útgáfa / Dagsetning áskjaldráttar: 07.12.11.2021			

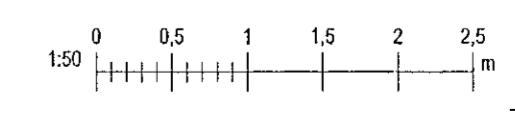

Próf: 07/04/19
 Síma: 17.11.2022 11:26:14

GRUNNMYND
 MKV.1:50