

Samþykkt þann
 23. des. 2022
 fh. byggingarfulltrúans (Hafnarfjörður)
 Róbert A. Róbertsson

Útg.	Dags.	Lýsing	Nafn
1	09.06.2021	FRUMÚTGÁFA	HBE
2	26.11.2021	ÚTGÁFA 2	HÖÖ
3	14.11.2022	ÚTGÁFA 3	HÖÖ


SKÝRINGAR - NEYSLUVATN:

----- HEITT NEYSLUVATN
 ----- KALT NEYSLUVATN
 - - - - - HEITT NEYSLUVATN, AFFALL

SJÁ ALMENNAR SKÝRINGAR Á TEIKN. P0-01 OG P0-03
 ALLAR HULDAR NEYSLUVATNSLAGNIR ERU m/EINANGRUN
 TENINGAR AÐ TÖPPUNARSTÖÐUM ER DN12, NEMA ANNAD SÉ TEKIÐ FRAM Á TEIKNINGU.
 ALLAR STOFNLAGNIR ERU m/EINANGRUN.
 ALLAR INNSTEYPTAR RÖR-I-RÖR NEYSLUVATNSLAGNIR ERU DN12 PEX MEÐ SÜREFNISKÁPU, NEMA ANNAD SÉ TEKIÐ FRAM Á TEIKNINGU.
 LAGNIR AÐ DEILIKISTUM ERU DN20
 ALLAR HRINGRÁSARLAGNIR ERU DN12.
 NOTA SKAL VOTTADAR LAGNIR.

HÖNNUNARSTJÓFI
 ASK
 29. Nóv. 2022
Jónína Jónsdóttir

LYKILMYND

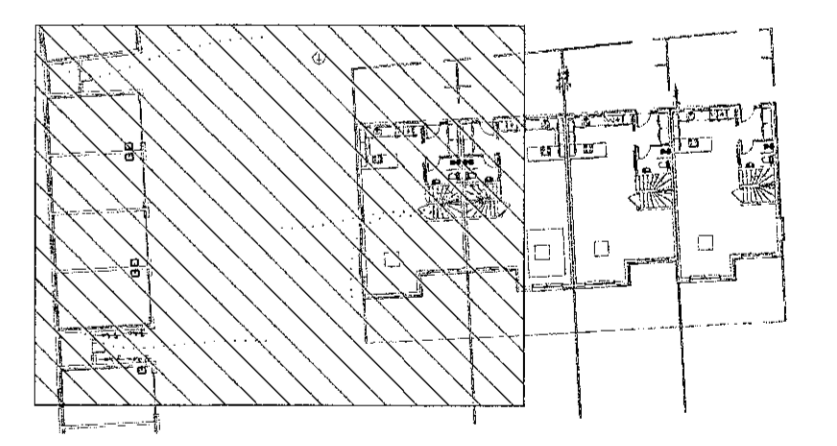

VERKFRÆÐISTOFA

NNE Verkfræðistofa ehf
 Háðamári 6 - 201 Kópavogur Ísland
 Sí. 899-3077 / 899-3577
 Kl. 450421-0470. nne@nne.is www.nne.is



STEKKJARBERG 9
 221 HAFNARFJÖRÐUR

MHL 02
 NEYSLUVATN - GRUNNMYND 1.HÆÐ

Hönnun:	bBE / NG	Verknúmer:	19035
Teiknað:	SJ / NG	Mælikvarði:	1:50
Yfirfarir:	BMA	Dagsetning:	14.11.2022

Samþykkt:	Hákon Óm Ómarsson Kl. 300577-3189	Teikn.nr.:	P2-14
Áritun hönnunarsjóra:	Gunnar Óm Sigurðsson Kl. 130666-3379	Útgáfa:	3
Útgáfa / Dagsetning aðalupplýsinga: 0 / 12.11.2021			

GRUNNMYND
 MKV.1:50

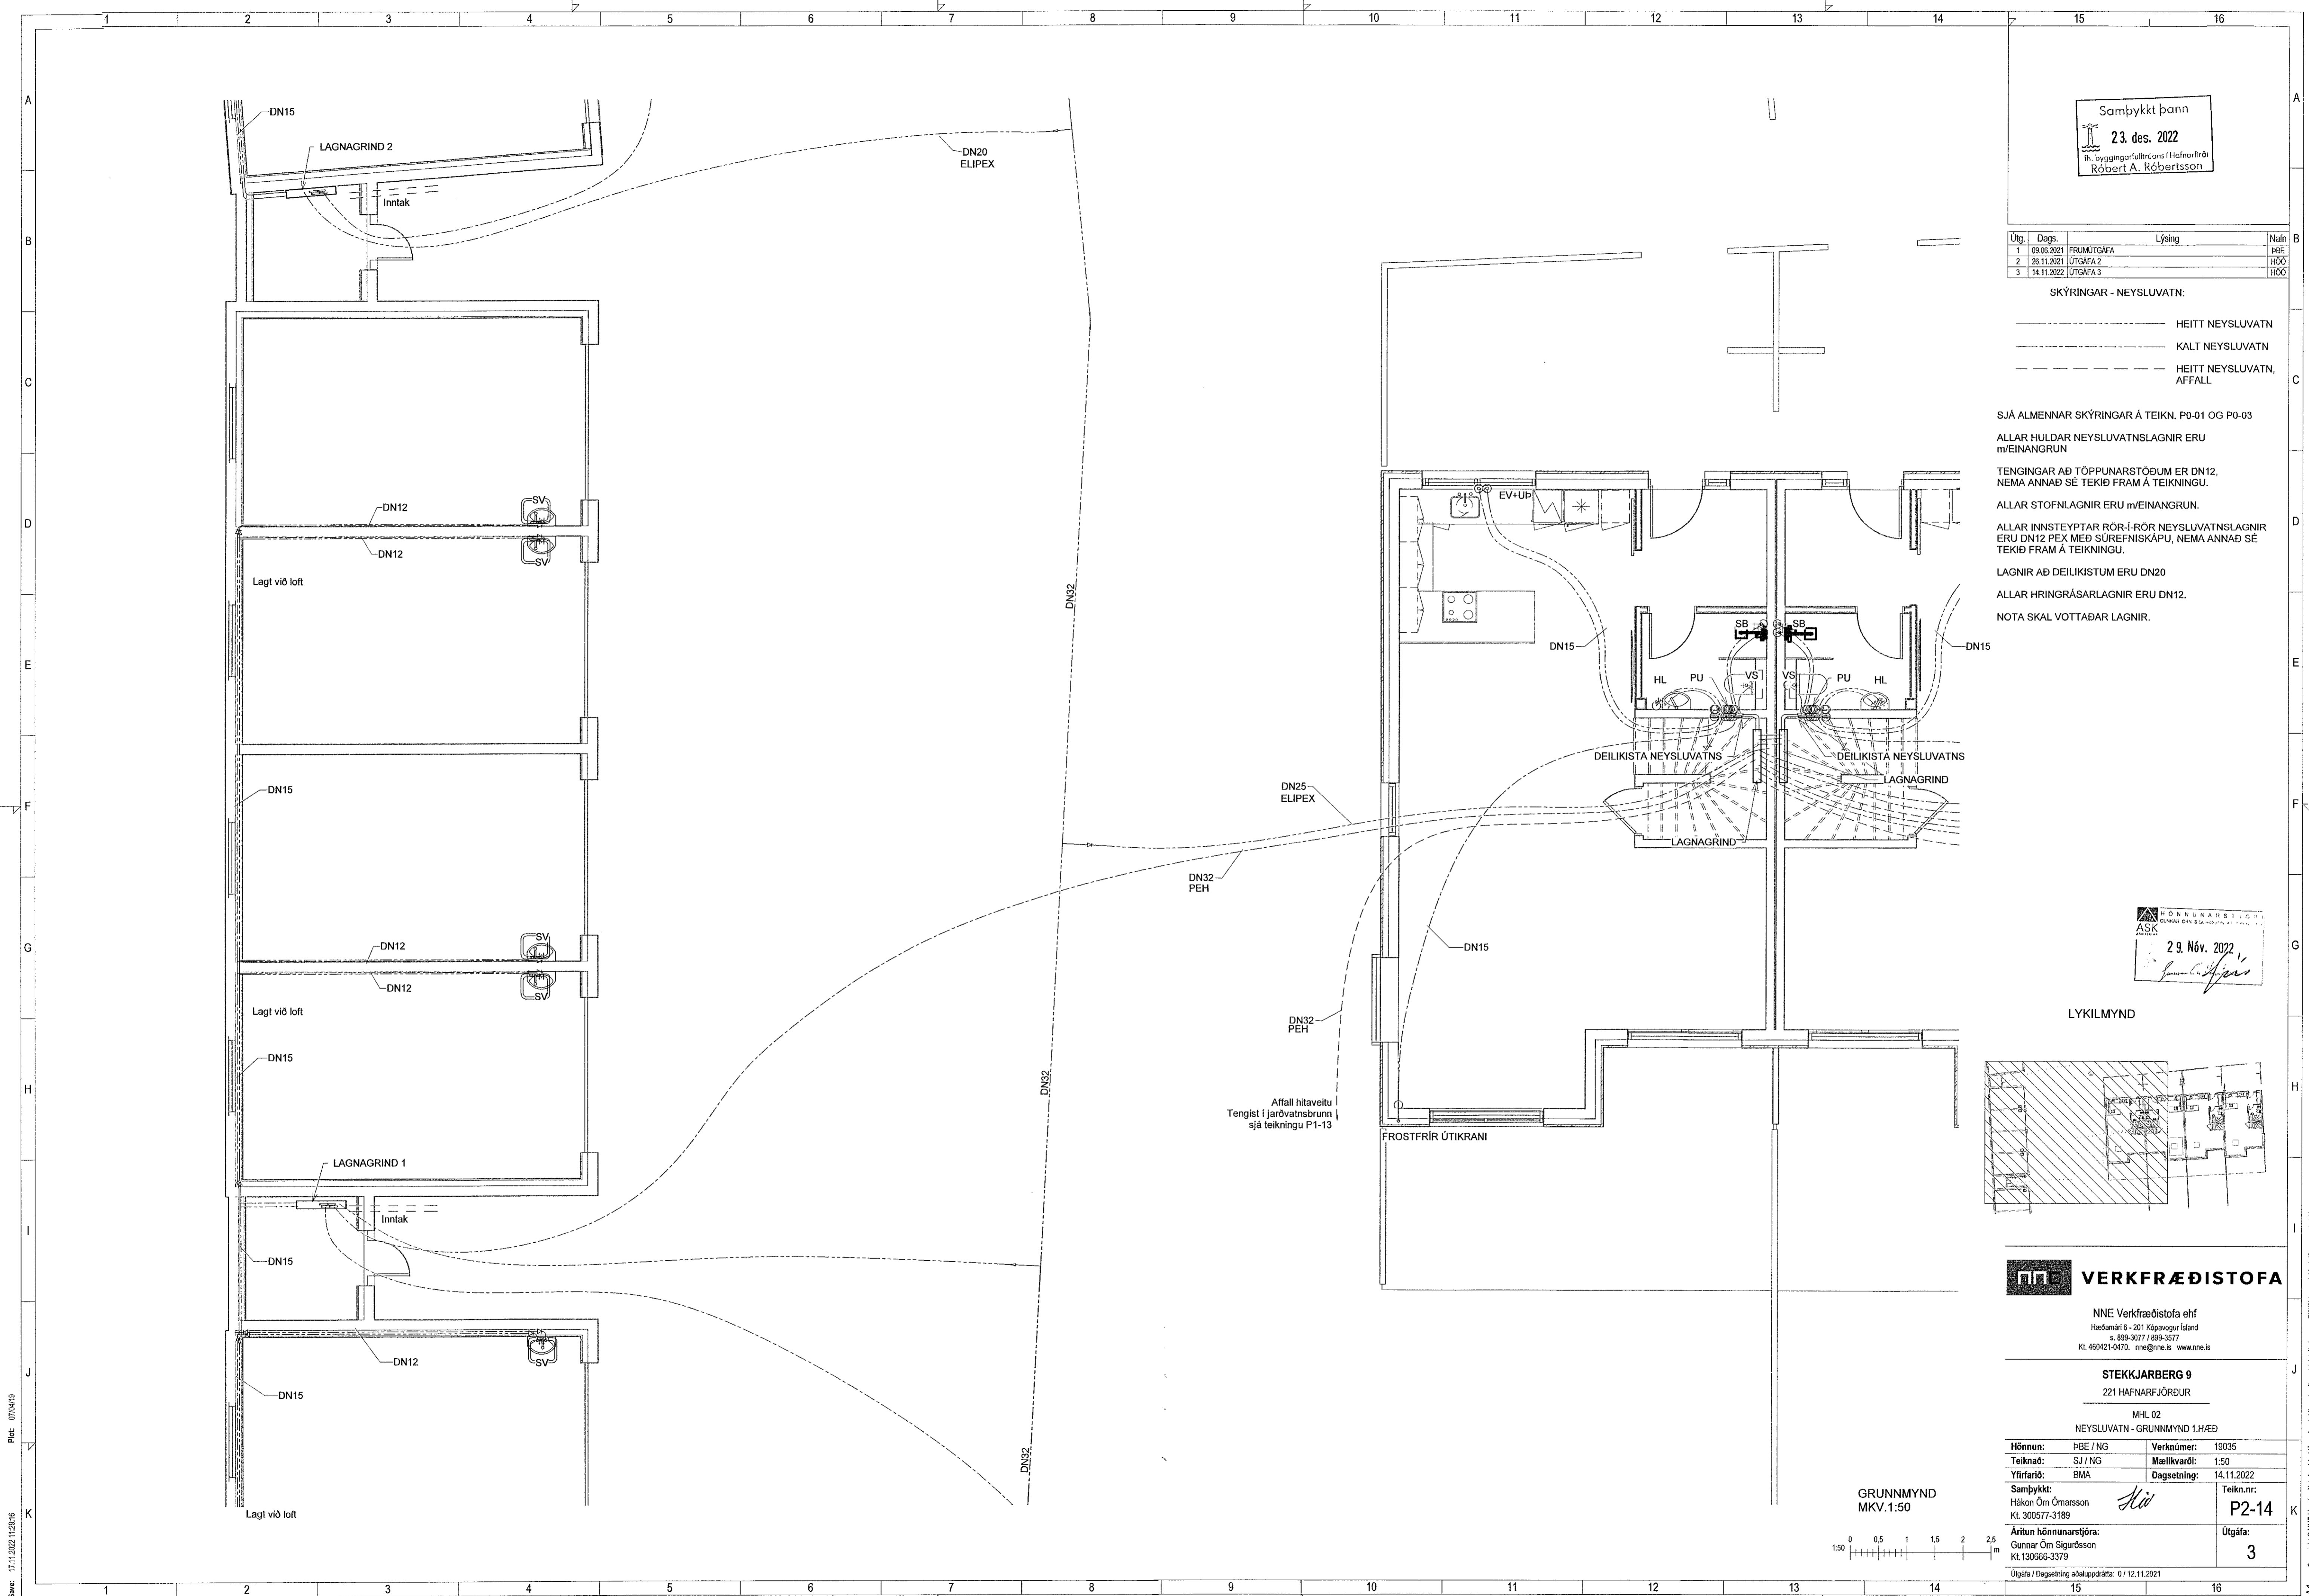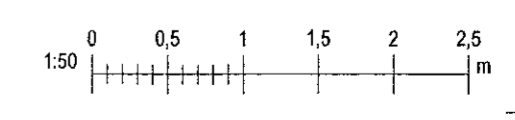

Pict: 07/04/19
 Sine: 17.11.2022 11:26:16