


Samþykkt þann
23. des. 2022
 fh. byggingarfulltrúans í Hafnarfirði
 Róbert A. Róbertsson

Útg.	Dags.	Lýsing	Nafn
1	09.06.2021	FRUMÚTGÁFA	PBE
2	28.11.2021	ÚTGÁFA 2	HÖÖ
3	14.11.2022	ÚTGÁFA 3	HÖÖ

SKÝRINGAR - NEYSLUVATN:

----- HEITT NEYSLUVATN
 ----- KALT NEYSLUVATN

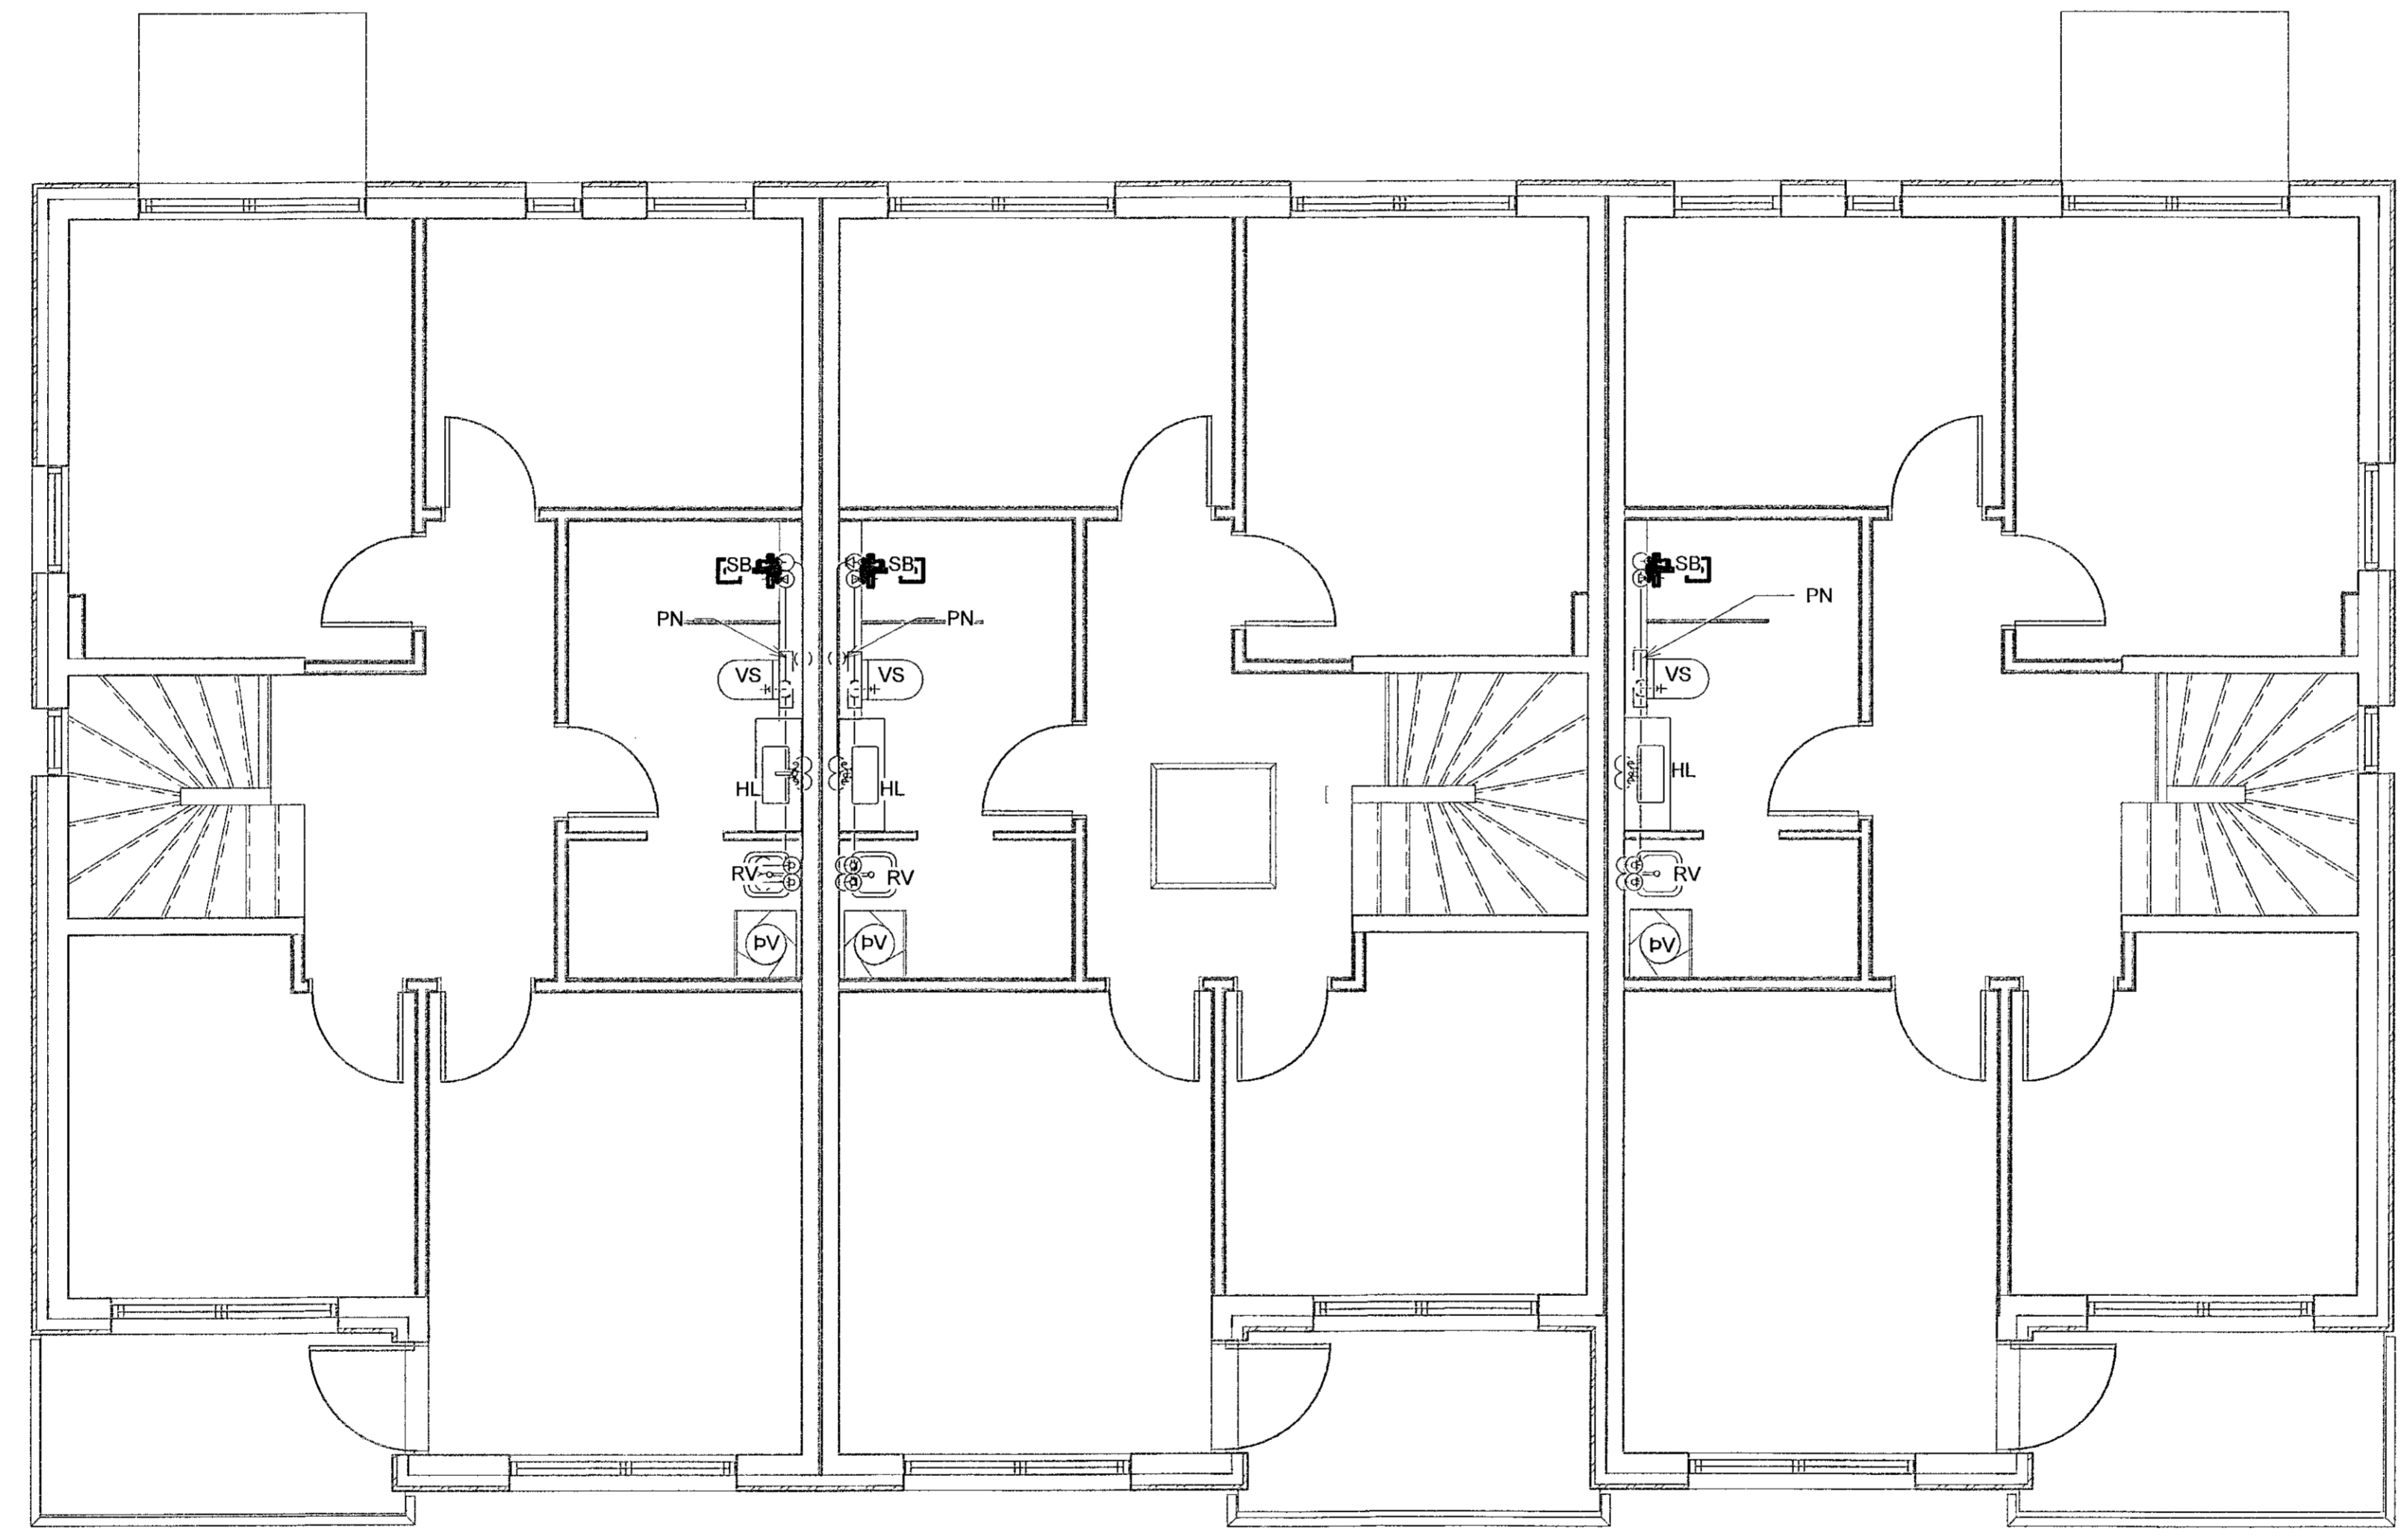

SJÁ ALMENNAR SKÝRINGAR Á TEIKN. P0-01 OG P0-03
 ALLAR HULDAR NEYSLUVATNSLAGNIR ERU m/EINANGRUN
 TENGINGAR AÐ TÖPPUNARSTÖÐUM ER DN12, NEMA ANNAD SÉ TEKIÐ FRAM Á TEIKNINGU.
 ALLAR STOFNLAGNIR ERU m/EINANGRUN.
 ALLAR INNSTEYPTAR RÖR-Í-RÖR NEYSLUVATNSLAGNIR ERU DN12 PEX MEÐ SÚREFNISKÁPU, NEMA ANNAD SÉ TEKIÐ FRAM Á TEIKNINGU.
 LAGNIR AÐ DEILIKISTUM ERU DN20
 ALLAR HRINGRÁSARLAGNIR ERU DN12.
 NOTA SKAL VOTTÁÐAR LAGNIR.

ASK
 29. Nóv. 2022
[Signature]

VERKFRÆÐISTOFA

NNE Verkfræðistofa ehf
 Háðamará 6 - 201 Kópavogur Ísland
 Sí. 899-3077 / 899-3577
 Kl. 460421-0470. nne@nne.is www.nne.is

STEKKJARBERG 9
 221 HAFNARFJÖRDUR

MHL 01
 NEYSLUVATN - GRUNNMYND 2.HÆÐ

Hönnun:	PBE / NG	Verknúmer:	19035
Teiknað:	SJ / NG	Mælikvarði:	1:50
Yfirarið:	BMA	Dagsetning:	14.11.2022
Samþykkt:	Hákon Óm Ómarsson Kl. 300577-3189	Teikn.nr.:	P2-21
Áritun hönnunarstjóra:	Gunnar Óm Sigurðsson Kl.130666-3379	Útgáfa:	3
Útgáfa / Dagsetning aðalupplýsinga: 07.12.11.2021			



GRUNNMYND
 MKV.1:50

Skjal: 070419
 17.11.2022 12:28:23