

Samþykkt þann
 23. des. 2022
 fh. byggingarfulltrúans í Hafnarfirði
 Róbert A. Róbertsson

Útg.	Dags.	Lýsing	Nafn
1	09.06.2021	FRAMTILGÁFA	PBE
2	28.11.2021	UTGÁFA 2	HÓO
3	14.11.2022	UTGÁFA 3	HÓO

SJÁ ALMENNAR SKÝRINGAR
 Á TEIKN. P0-01 OG P0-02

SKÝRINGAR - FRÁRENNSLI:


- SKÓLPLÖGN
- JARÐVATNSLÖGN
- REGNVATNSLÖGN
- AFFALLSLÖGN
- ÍDRÁTTARRÖR

SKÓLPLAGNIR ERU Ø110 PVC MED
 RENNSLISHALLA 20% NEMA ANNAD SÉ
 TEKID FRAM Á TEIKNINGU.

JARÐVATNSLAGNIR ERU Ø110 PVC MED
 RENNSLISHALLA 10% NEMA ANNAD SÉ
 TEKID FRAM Á TEIKNINGU.

REGNVATNSLAGNIR ERU Ø110 PP MED
 RENNSLISHALLA 10% NEMA ANNAD SÉ
 TEKID FRAM Á TEIKNINGU.

FRÁRENNSLISLAGNIR UNDIR ÞUNGU
 ÁLAGI SKULU HAFA HRINGSTÍFNI SN8.

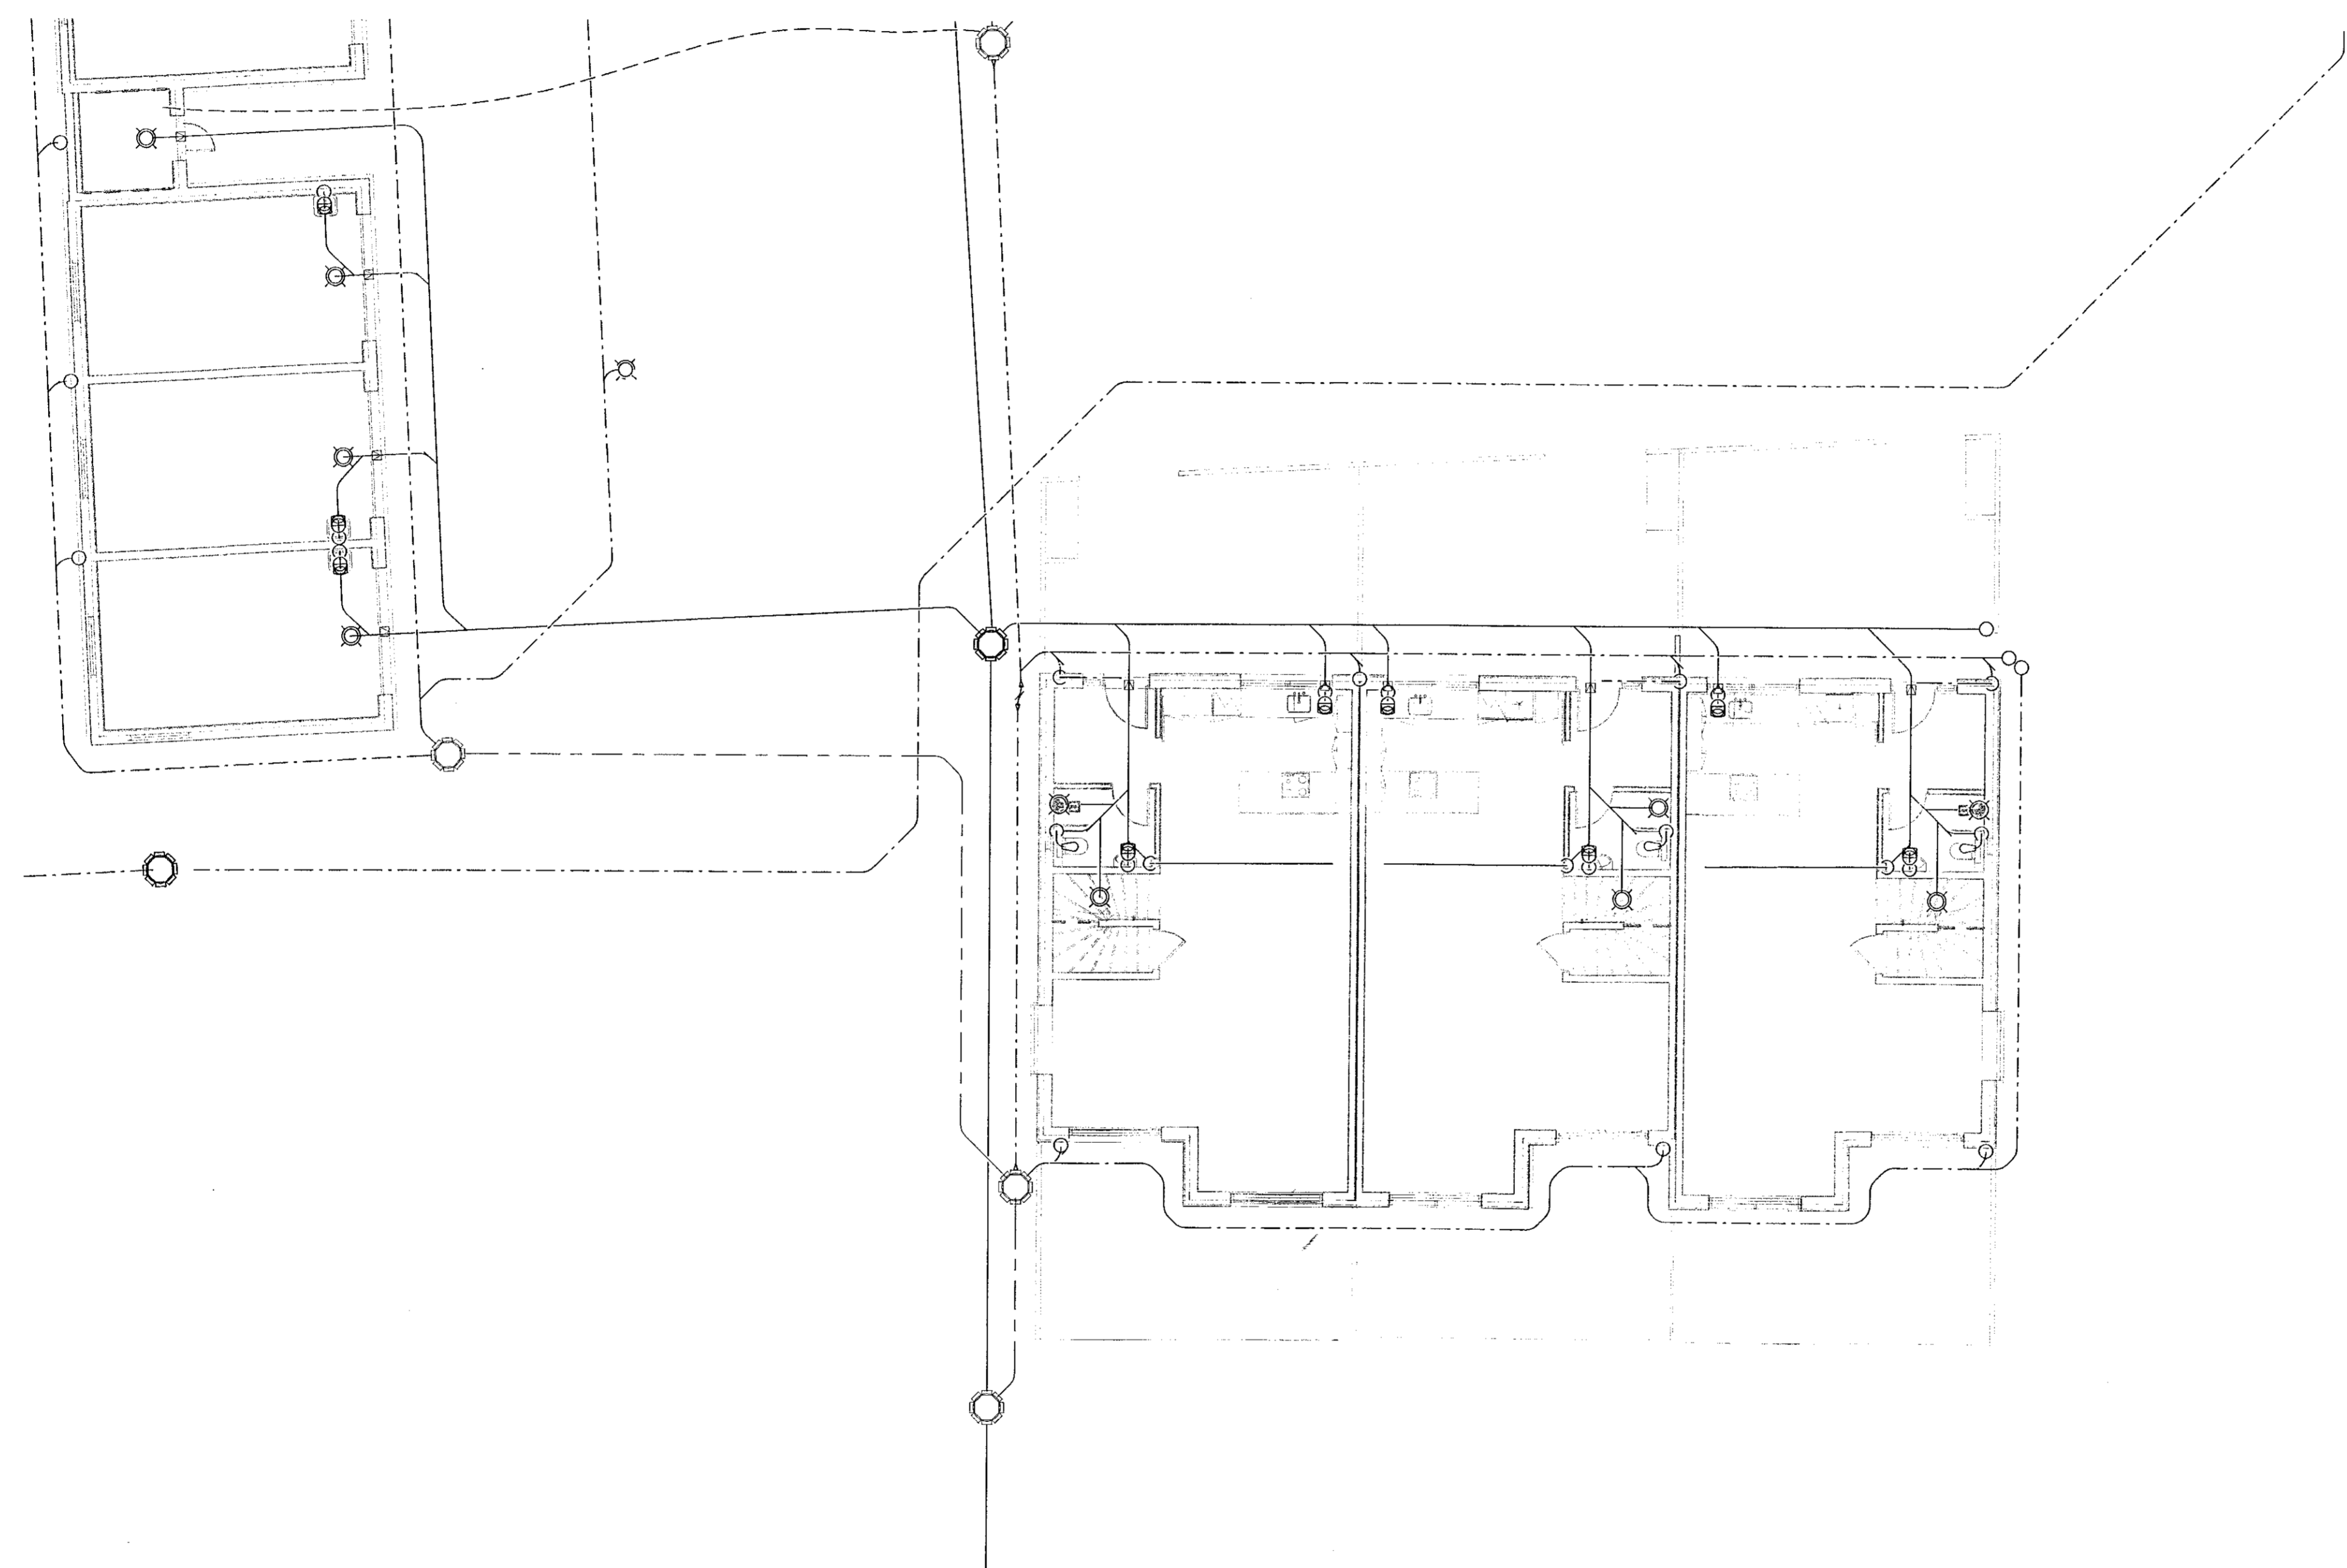

YFIRLITSMYND
 MKV.1:100

HÖNNUNARSTJÓRI
 GUNNAR ÖRN SIGURSSON KT. 130666-3379
 29. Nóv. 2022
Gunnar Örn Sigursson

VERKFRÆÐISTOFA

NNE Verkfræðistofa ehf
 Háðamaki 6 - 201 Kópavogur Ísland
 s. 899-3077 / 899-3577
 kt. 520914-1450. nne@nne.is www.nne.is


STEKKJARBERG 9

221 HAFNARFJÖRÐUR

MHL 01

GRUNNLAGNIR - YFIRLITSMYND

Hönnun:	PBE / NG	Verknúmer:	19035
Teiknað:	SJ / NG	Mælikvarði:	As indicated
Yfirfarið:	BMA	Dagsetning:	14.11.2022
Samþykkt:	Hákon Örn Ómarsson Kt. 300577-3189	Teikn.nr.:	P1-01
Áritun hönnunarstjóra:	Gunnar Örn Sigursson Kt. 130666-3379	Útgáfa:	3
Útgáfa / Dagsetning aðalupplárta: 0 / 12.11.2021			

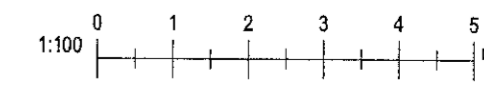

Skrif: 17.11.2022 11:27:44
 Plöt: 07/04/19

Copyright © NNE Verkfræðistofa ehf. Hönnuð og teiknuð af Gunnari Örn Sigurssoni. Önnun og teikningur eru hluti af hönnun og teikningu. Önnun og teikningur eru hluti af hönnun og teikningu.