

Samþykkt þann
 23. des. 2022
 Íh. byggingarfulltrúans í Hafnarfirði
 Róbert A. Róbertsson

Útg.	Dags.	Lýsing	Nafn
1	09.06.2021	FRUMÚTGÁFA	PBE
2	26.11.2021	ÚTGÁFA 2	HÖÖ
3	14.11.2022	ÚTGÁFA 3	HÖÖ

SJÁ ALMENNAR SKÝRINGAR
 Á TEIKN. P0-01 OG P0-02

SKÝRINGAR - FRÆRENSLI:


- SKÓLPLÖGN
- JARÐVATNSLÖGN
- REGNVATNSLÖGN
- AFFALLSLÖGN
- IDRÁTTARRÖR

SKÓLPLAGNIR ERU Ø110 PVC MED
 RENNSLISHALLA 20% NEMA ANNAD SÉ
 TEKIÐ FRAM Á TEIKNINGU.

JARÐVATNSLAGNIR ERU Ø110 PVC MED
 RENNSLISHALLA 10% NEMA ANNAD SÉ
 TEKIÐ FRAM Á TEIKNINGU.

REGNVATNSLAGNIR ERU Ø110 PP MED
 RENNSLISHALLA 10% NEMA ANNAD SÉ
 TEKIÐ FRAM Á TEIKNINGU.

FRÆRENSLISLAGNIR UNDIR ÞUNGU
 ÁLAGI SKULU Hafa HRINGSTÍFNI SNB.

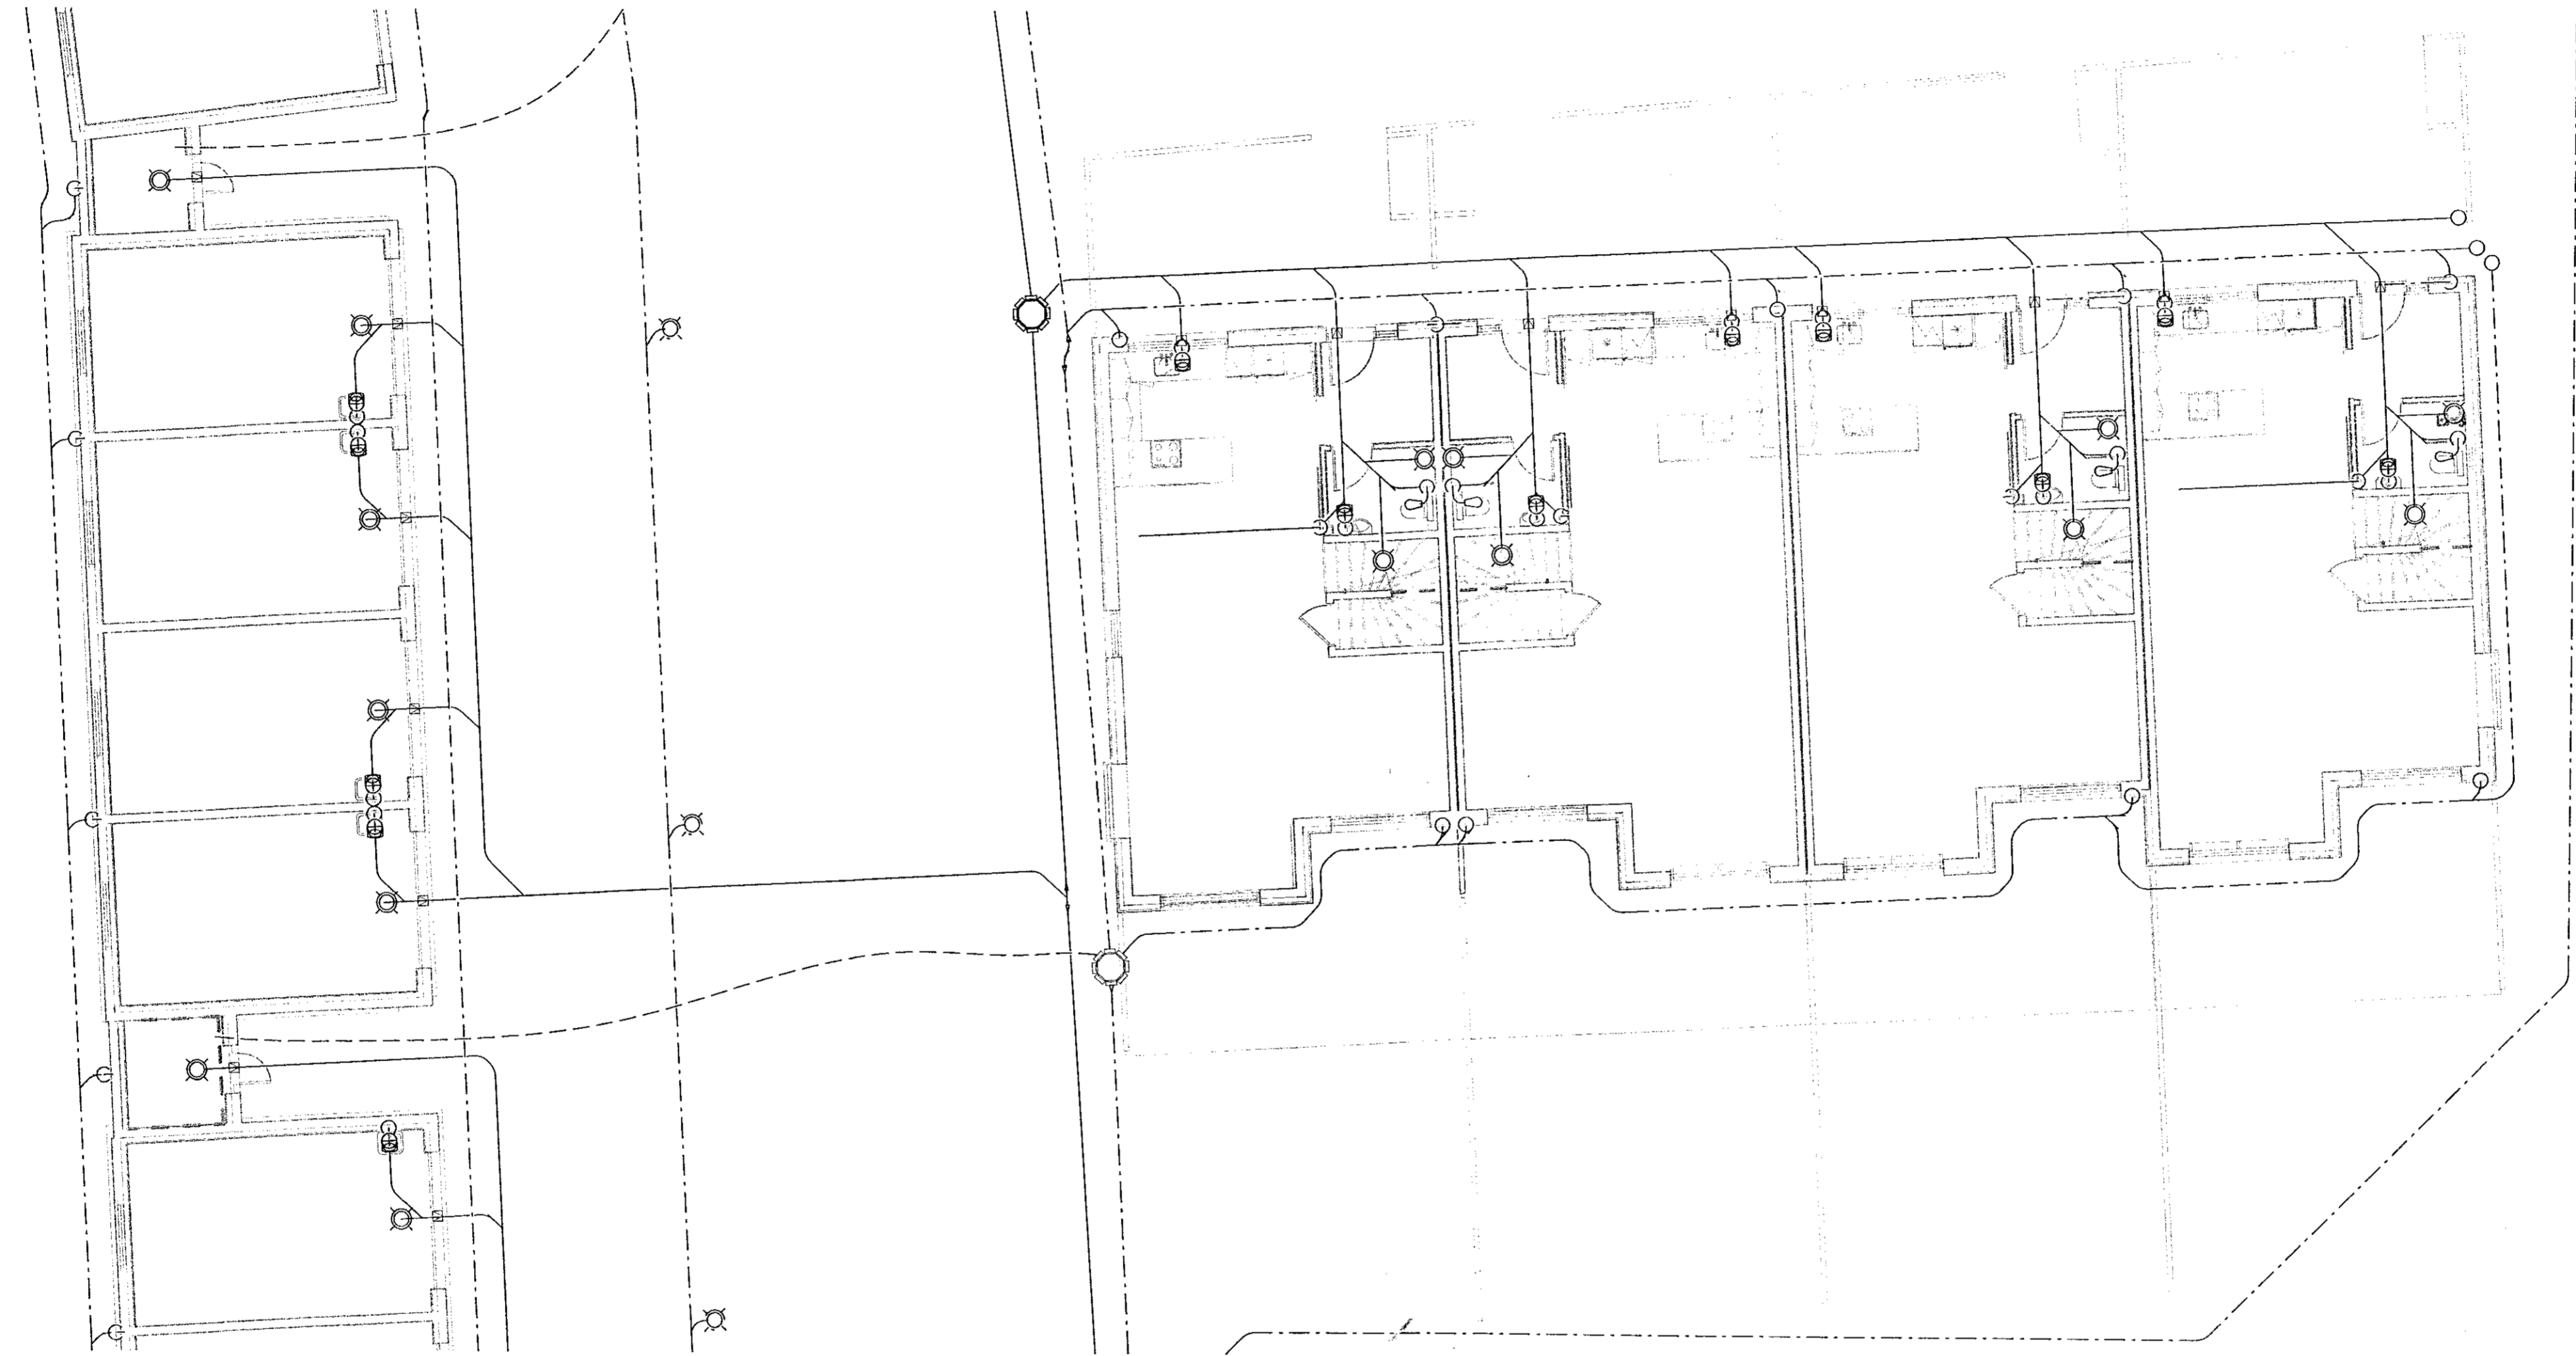

YFIRLITSMYND
 MKV.1:100

ASK
 Gunnar Órn Sigurðsson
 29. Nóv. 2022
Gunnar Órn Sigurðsson

VERKFRÆÐISTOFA

NNE Verkfræðistofa ehf
 Háskamán 6 - 201 Kópavogur Ísland
 s. 899-3077 / 899-3577
 Kt. 520914-1450. nne@nne.is www.nne.is


STEKKJARBERG 9

221 HAFNARFJÖRÐUR

MHL 02

GRUNNLAGNIR - YFIRLITSMYND

Hönnun:	PBE / NG	Verknúmer:	19035
Teiknað:	SJ / NG	Mannkvarði:	As indicated
Yfirfarið:	BMA	Dagsetning:	14.11.2022
Samþykkt:		Teikn.nr.:	P1-02
Hákon Órn Órnarsson Kt. 300577-3189	<i>Hli</i>	Útgáfa:	3
Ártun hönnunarstjóra: Gunnar Órn Sigurðsson Kt. 130666-3379			
Útgáfa / Dagsetning aðaluppratta: 0 / 12.11.2021			

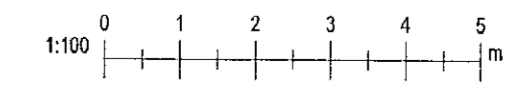

Skv. 11.11.2022 11:21:45

Pik. 07/04/19