

Samþykkt þann
23. des. 2022
Th. byggingarfróðsáttari (Hafnarfróð)
Róbert A. Róbertsson

Útg.	Dags.	Lýsing	Nafn
1	09.06.2021	FRUMÚTGÁFA	PBE
2	26.11.2021	ÚTGÁFA 2	HÖÖ
3	14.11.2022	ÚTGÁFA 3	HÖÖ

SJÁ ALMENNAR SKÝRINGAR
Á TEIKN. P0-01 OG P0-02

SKÝRINGAR - FRÆRENNSLI:

- SKÓLPLÖGN
- JARÐVATNSLÖGN
- REGNVATNSLÖGN
- AFFALLSLÖGN
- IDRÁTTARRÖR

SKÓLPLAGNIR ERU Ø110 PVC MED
RENNSLISHALLA 20% NEMA ANNAD SÉ
TEKID FRAM Á TEIKNINGU.



JARÐVATNSLAGNIR ERU Ø110 PVC MED
RENNSLISHALLA 10% NEMA ANNAD SÉ
TEKID FRAM Á TEIKNINGU.

REGNVATNSLAGNIR ERU Ø110 PP MED
RENNSLISHALLA 10% NEMA ANNAD SÉ
TEKID FRAM Á TEIKNINGU.

FRÆRENNSLISLAGNIR UNDIR ÞUNGU
ÁLAGI SKULU HAFA HRINGSTÍFI SN8.

ÖNNUNARSTJÓRI
ASK
29. Nóv. 2022
Jóni

LYKILMYND

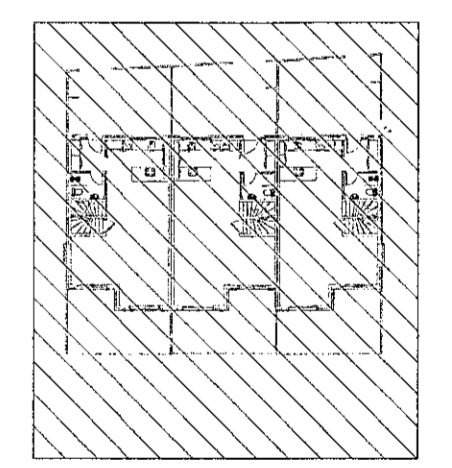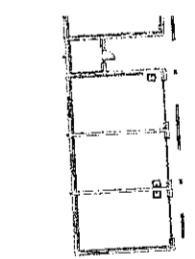

VERKFRÆÐISTOFA

NNE Verkfræðistofa ehf
Hæðarní 6 - 201 Kópavogur Ísland
s. 899-3077 / 899-3577
kl. 450421-0470. nne@nne.is www.nne.is

STEKKJARBERG 9
221 HAFNARFJÖRÐUR

MHL 01
FRÆRENNSLI - GRUNNLAGNIR

Hönnun:	PBE / NG	Verknúmer:	19035
Teiknað:	SJ / NG	Mælikvarði:	1:50
Yfirarið:	BMA	Dagsetning:	14.11.2022

Samþykkt:
Hákon Óm Ómarsson
Kl. 300577-3189


Hú

Teikn.nr.:
P1-11

Áritun hönnunarstjóra:
Gunnar Óm Sigurðsson
Kl. 130666-3379

Útgáfa:
3

Útgáfa / Dagsetning atvikaþráttala: 0 / 12.11.2021

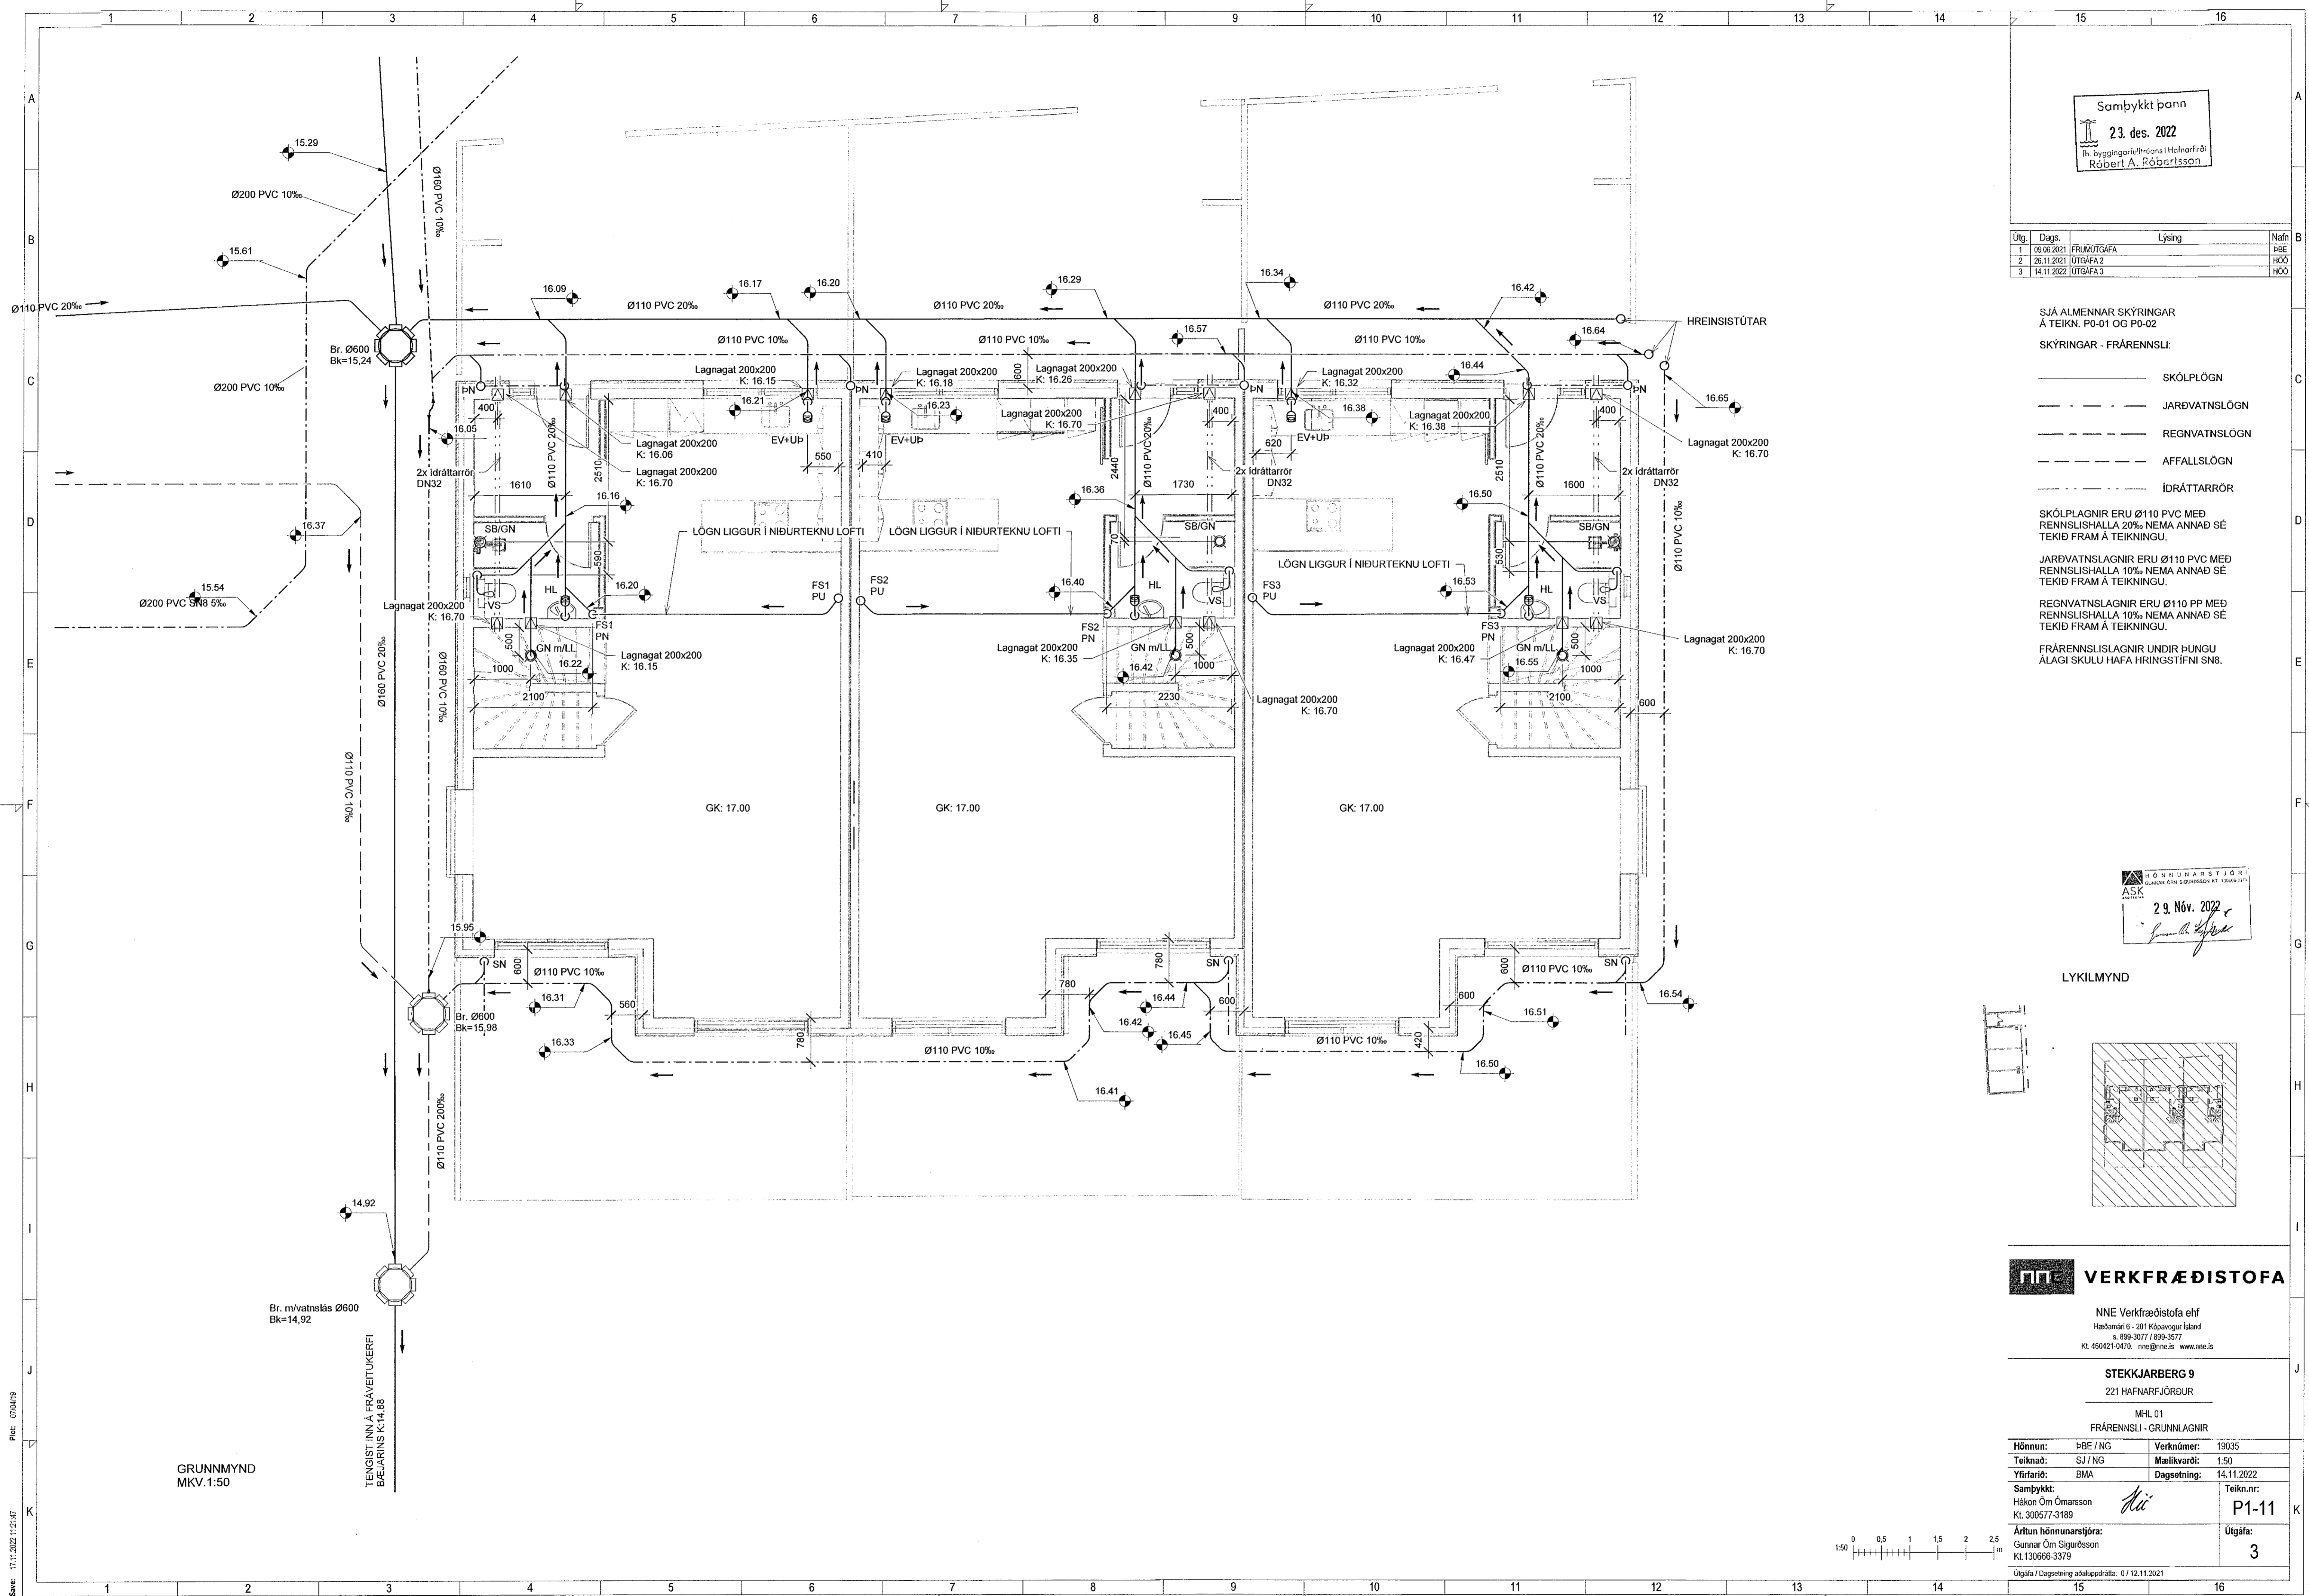

Skýr: 17.11.2022 11:21:47

Skýr: MVAVR1919035 - Stekkjarberg 9 - lagri02 DESIGN02 P - PÍPULAGNIRStekkjarberg 9 - Frærennsli v7.rvt

Copyright © NNE Verkfræðistofa ehf. Hönnuð og sýndar af Hönnuðum. Eftirlit af sýndu samþykkt.