

Samþykkt þann
23. des. 2022
fr. byggingarfulltrúarsins í Hafnarfirði
Róbert A. Róbertsson

Útg.	Dags.	Lýsing	Nafn
1	09.08.2021	FRUMÚTGÁFA	PBE
2	28.11.2021	ÚTGÁFA 2	HÓO
3	14.11.2022	ÚTGÁFA 3	HÓO

SJÁ ALMENNAR SKÝRINGAR
Á TEIKN. P0-01 OG P0-02

SKÝRINGAR - FRÆRENSLI:

- SKÓLPLÖGN
- JARÐVATNSLÖGN
- REGNVATNSLÖGN
- AFFALLSLÖGN
- ÍDRÁTTARRÖR

SKÓLPLAGNIR ERU Ø110 PVC MED
RENNSLISHALLA 20% NEMA ANNAD SÉ
TEKIÐ FRAM Á TEIKNINGU.


JARÐVATNSLAGNIR ERU Ø110 PVC MED
RENNSLISHALLA 10% NEMA ANNAD SÉ
TEKIÐ FRAM Á TEIKNINGU.

REGNVATNSLAGNIR ERU Ø110 PP MED
RENNSLISHALLA 10% NEMA ANNAD SÉ
TEKIÐ FRAM Á TEIKNINGU.

FRÆRENSLISLAGNIR UNDIR PUNGU
ÁLAGI SKULU HAFNA HRINGSTÍFNI SN8.

HÖNNUNARSTJÓR
ASK
29. Nóv. 2022
Gunnar Ó. Sigurðsson

LYKILMYND

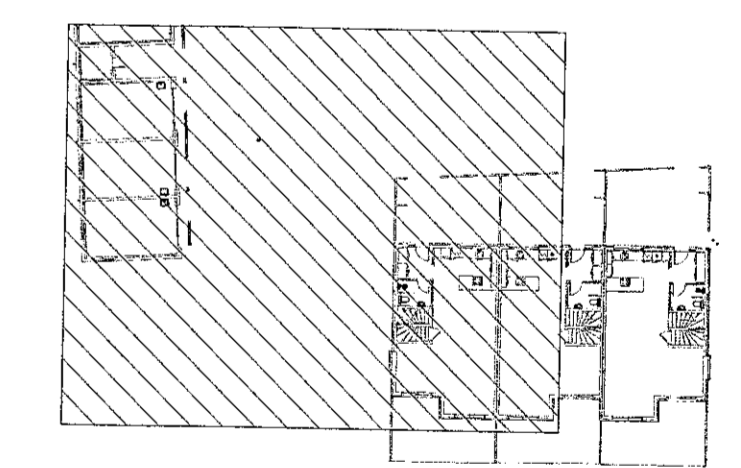


VERKFRÆÐISTOFA
NNE Verkfæðistofa ehf
Hæðamári 6 - 201 Kópavogur Ísland
t. 899-3077 / 899-3577
kl. 450421-0470. nne@nne.is www.nne.is

STEKKJARBERG 9
221 HAFNARFJÖRÐUR

MHL 01
FRÆRENSLI - GRUNNLAGNIR

Hönnun:	PBE / NG	Verknúmer:	19035
Teiknað:	SJ / NG	Mælikvarði:	1:50
Yfirfarið:	BMA	Dagsetning:	14.11.2022
Samþykkt:	Hákon Óm Ómarsson Kl. 300577-3189	Teikn.nr.:	P1-12
Áritun hönnunarstjóra:	Gunnar Óm Sigurðsson Kl. 130666-3379	Útgáfa:	3

Útgáfa / Dagsetning aðalupplýsinga: 0 / 12.11.2021

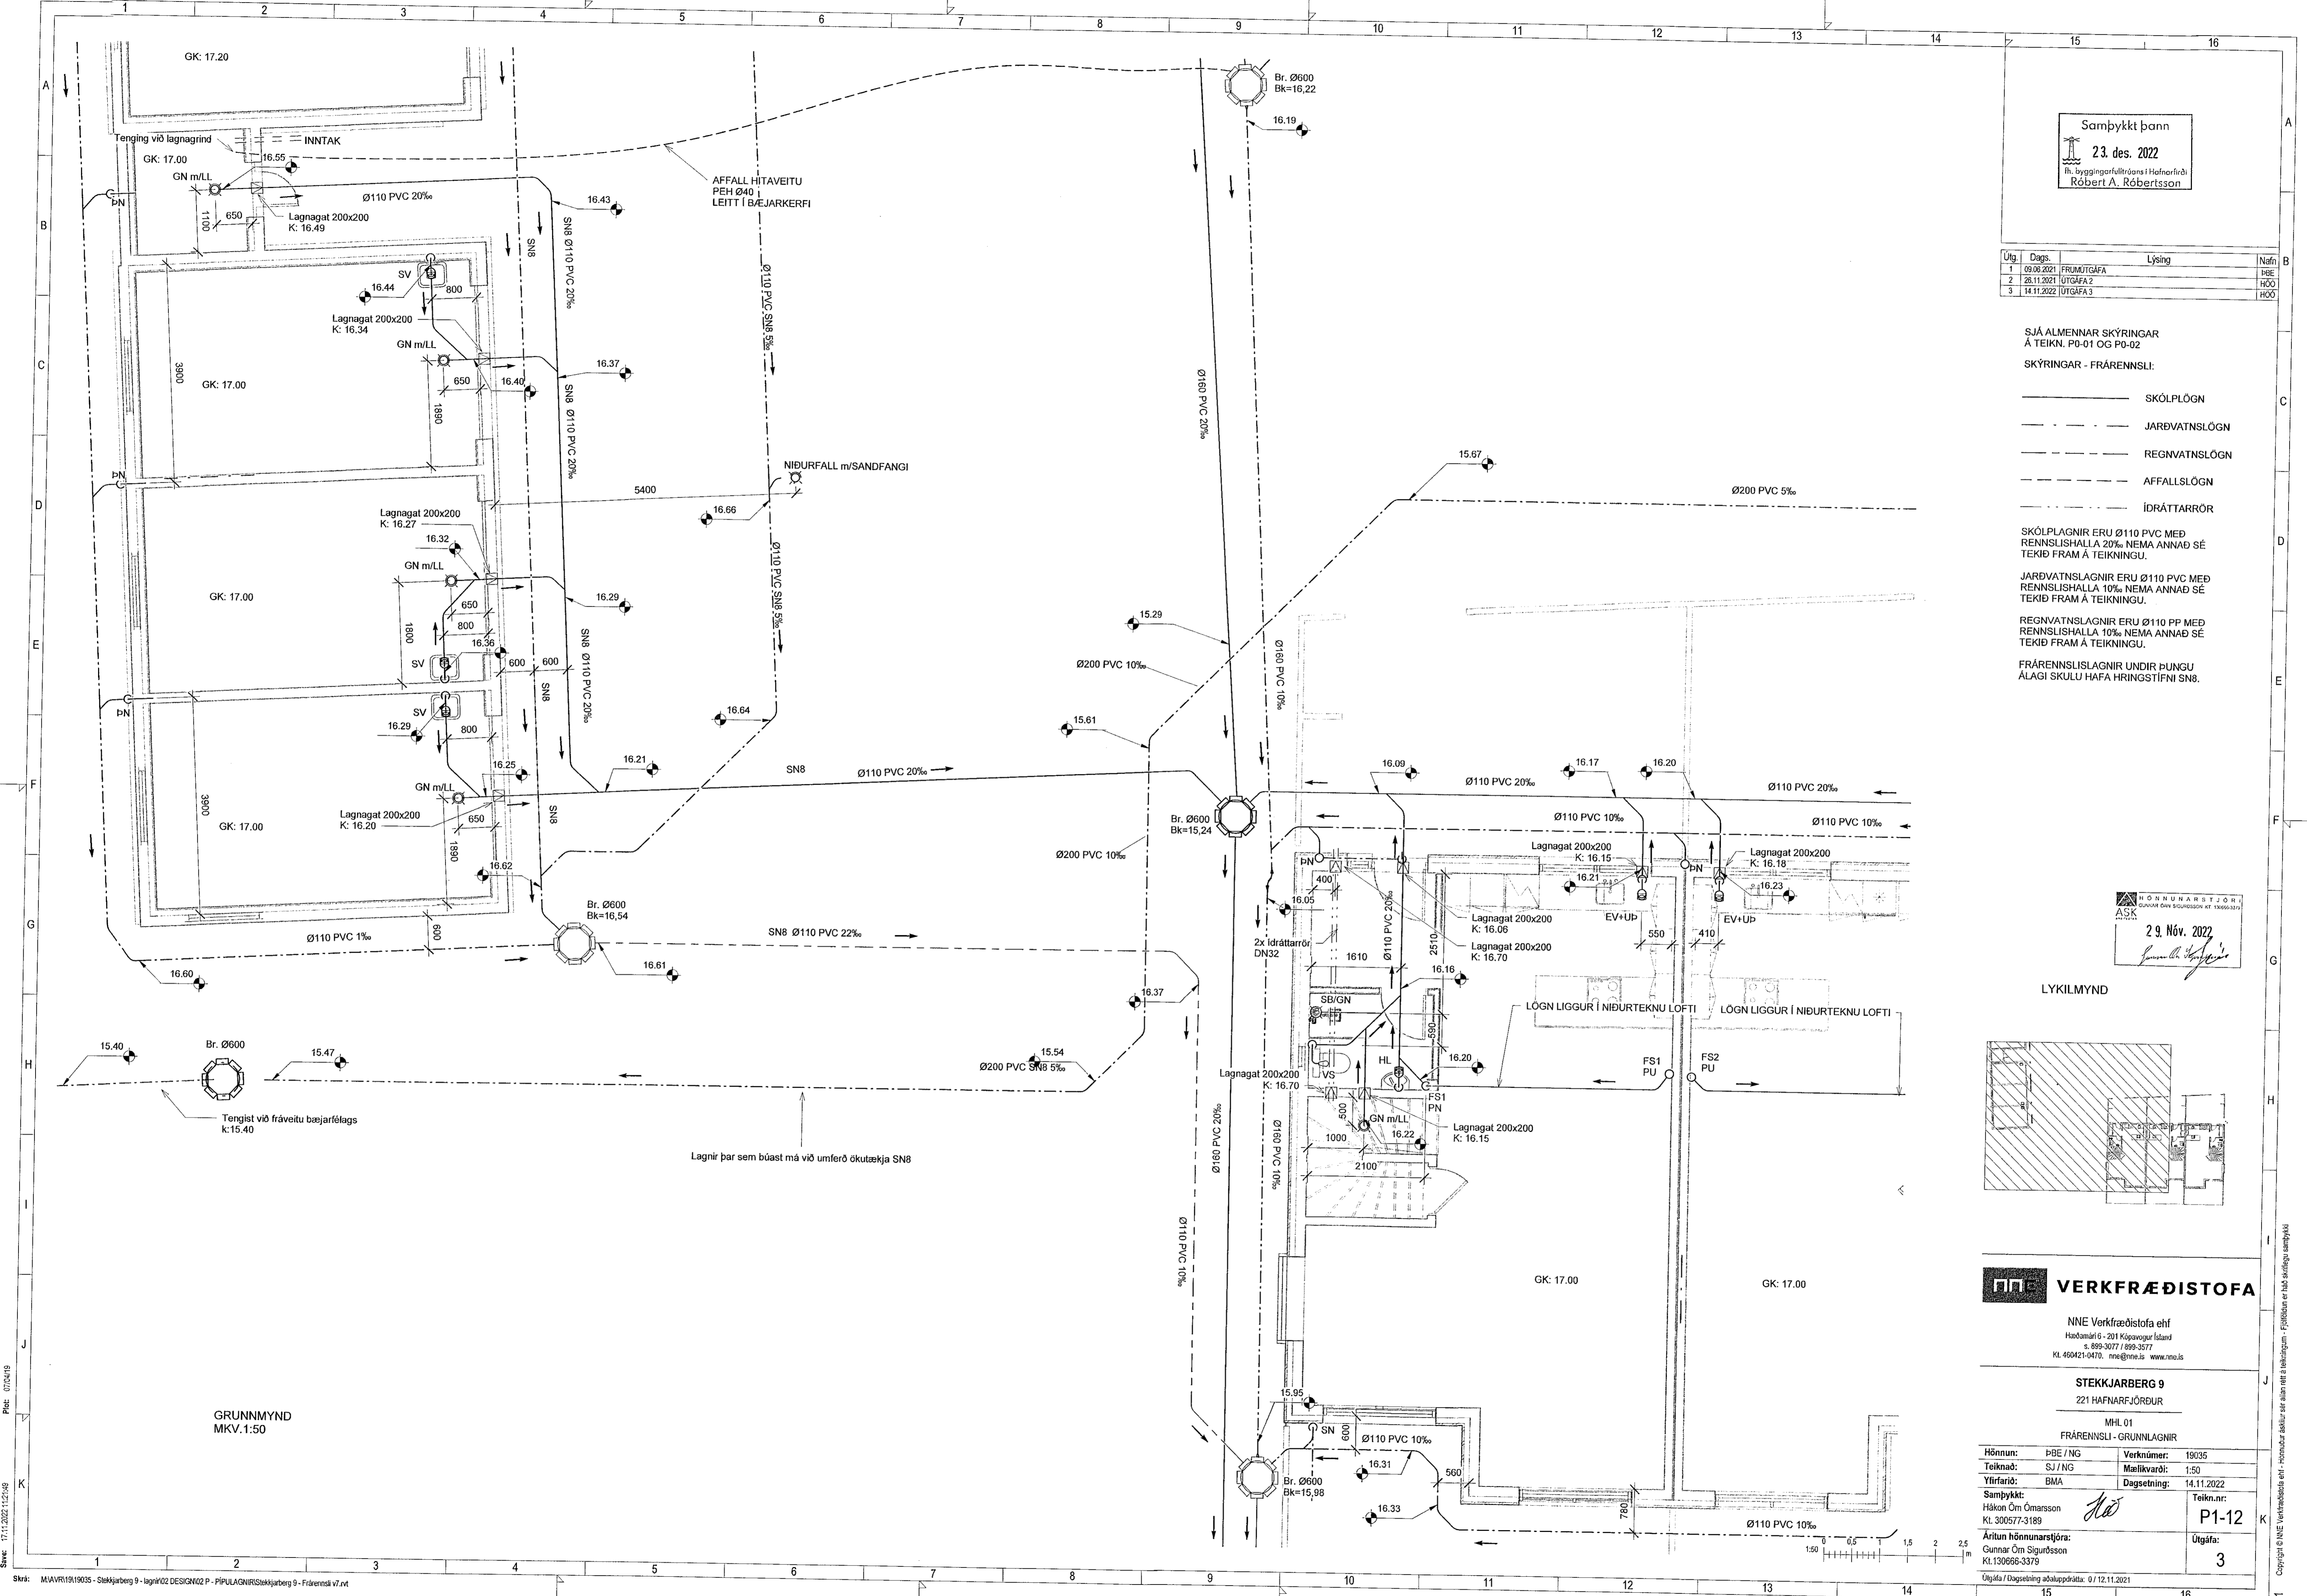

Skv: 17.11.2022 14:26
PBE: 07/24/19
Skv: MIAVR19/19035 - Stekkjarberg 9 - lagn/02 DESIGN02 P - PÍPULAGNIR/SteKKjarberg 9 - Frærensl vj.rvt

Copyright © NNE Verkfæðistofa ehf. - Hönnun og skilningur eru hluti af hönnun og skilningi. Öll réttindi eru reserved. - Pípuáritun er hluti af hönnun og skilningi.