

Samþykkt þann  
23. des. 2022  
fr. Byggingarfulltrúans í Hafnarfirði  
Róbert A. Róbertsson

Útg.	Dagur	Lýsing	Nafn
1	09.06.2021	FRIMÚTGÁFA	HBE
2	26.11.2021	ÚTGÁFA 2	HOO
3	14.11.2022	ÚTGÁFA 3	HOO


SJÁ ALMENNAR SKÝRINGAR  
Á TEIKN. P0-01 OG P0-02  
SKÝRINGAR - FRÆRENSLI:

- SKÓLPLÖGN
- - - - - JARÐVATNSLÖGN
- - - - - REGNVATNSLÖGN
- - - - - AFFALLSLÖGN
- - - - - ÍDRÁTTARRÖR

SKÓLPLAGNIR ERU Ø110 PVC MED  
RENNSLIHALLA 20% NEMA ANNAD SÉ  
TEKIÐ FRAM Á TEIKNINGU.  
JARÐVATNSLAGNIR ERU Ø110 PVC MED  
RENNSLIHALLA 10% NEMA ANNAD SÉ  
TEKIÐ FRAM Á TEIKNINGU.  
REGNVATNSLAGNIR ERU Ø110 PP MED  
RENNSLIHALLA 10% NEMA ANNAD SÉ  
TEKIÐ FRAM Á TEIKNINGU.  
FRÆRENSLISLAGNIR UNDIR ÞUNGU  
ÁLAGI SKULU HAFA HRINGSTÍFNI SN8.

ASK  
23. Nóv. 2022  
*Gunnar Ó. Sigurðsson*

LYKILMYND

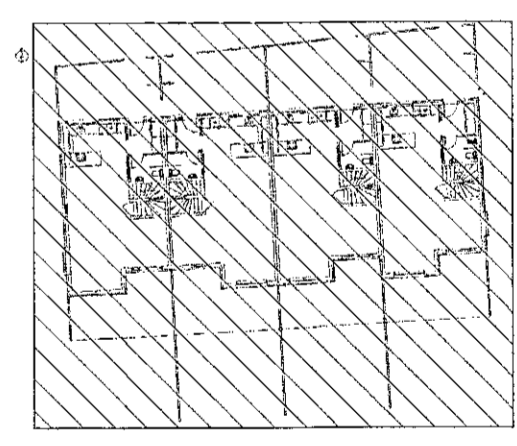

**VERKFRÆÐISTOFA**

NNE Verkfræðistofa ehf  
Hæðarnesi 6 - 201 Kópavogur Ísland  
s. 869 3077 / 899 3577  
kl. 400421-0470. nne@nne.is www.nne.is


**STEKKJARBERG 9**  
221 HAFNARFJÖRÐUR

MHL 02  
FRÆRENSLI - GRUNNLAGNIR

Hönnun:	HBE / NG	Verknumer:	19035
Teiknað:	SJ / NG	Mælikvarði:	1:50
Yfirfarið:	BMA	Dagsetning:	14.11.2022

Samþykkt:	Hákon Óm Ómarsson Kl. 300577-3189	Teikn.nr.:	P1-13
Áritun hönnunarsjóra:	Gunnar Óm Sigurðsson Kl. 130666-3379	Útgáfa:	3

Útgáfa / Dagsetning atakapdröfils: 0 / 12.11.2021

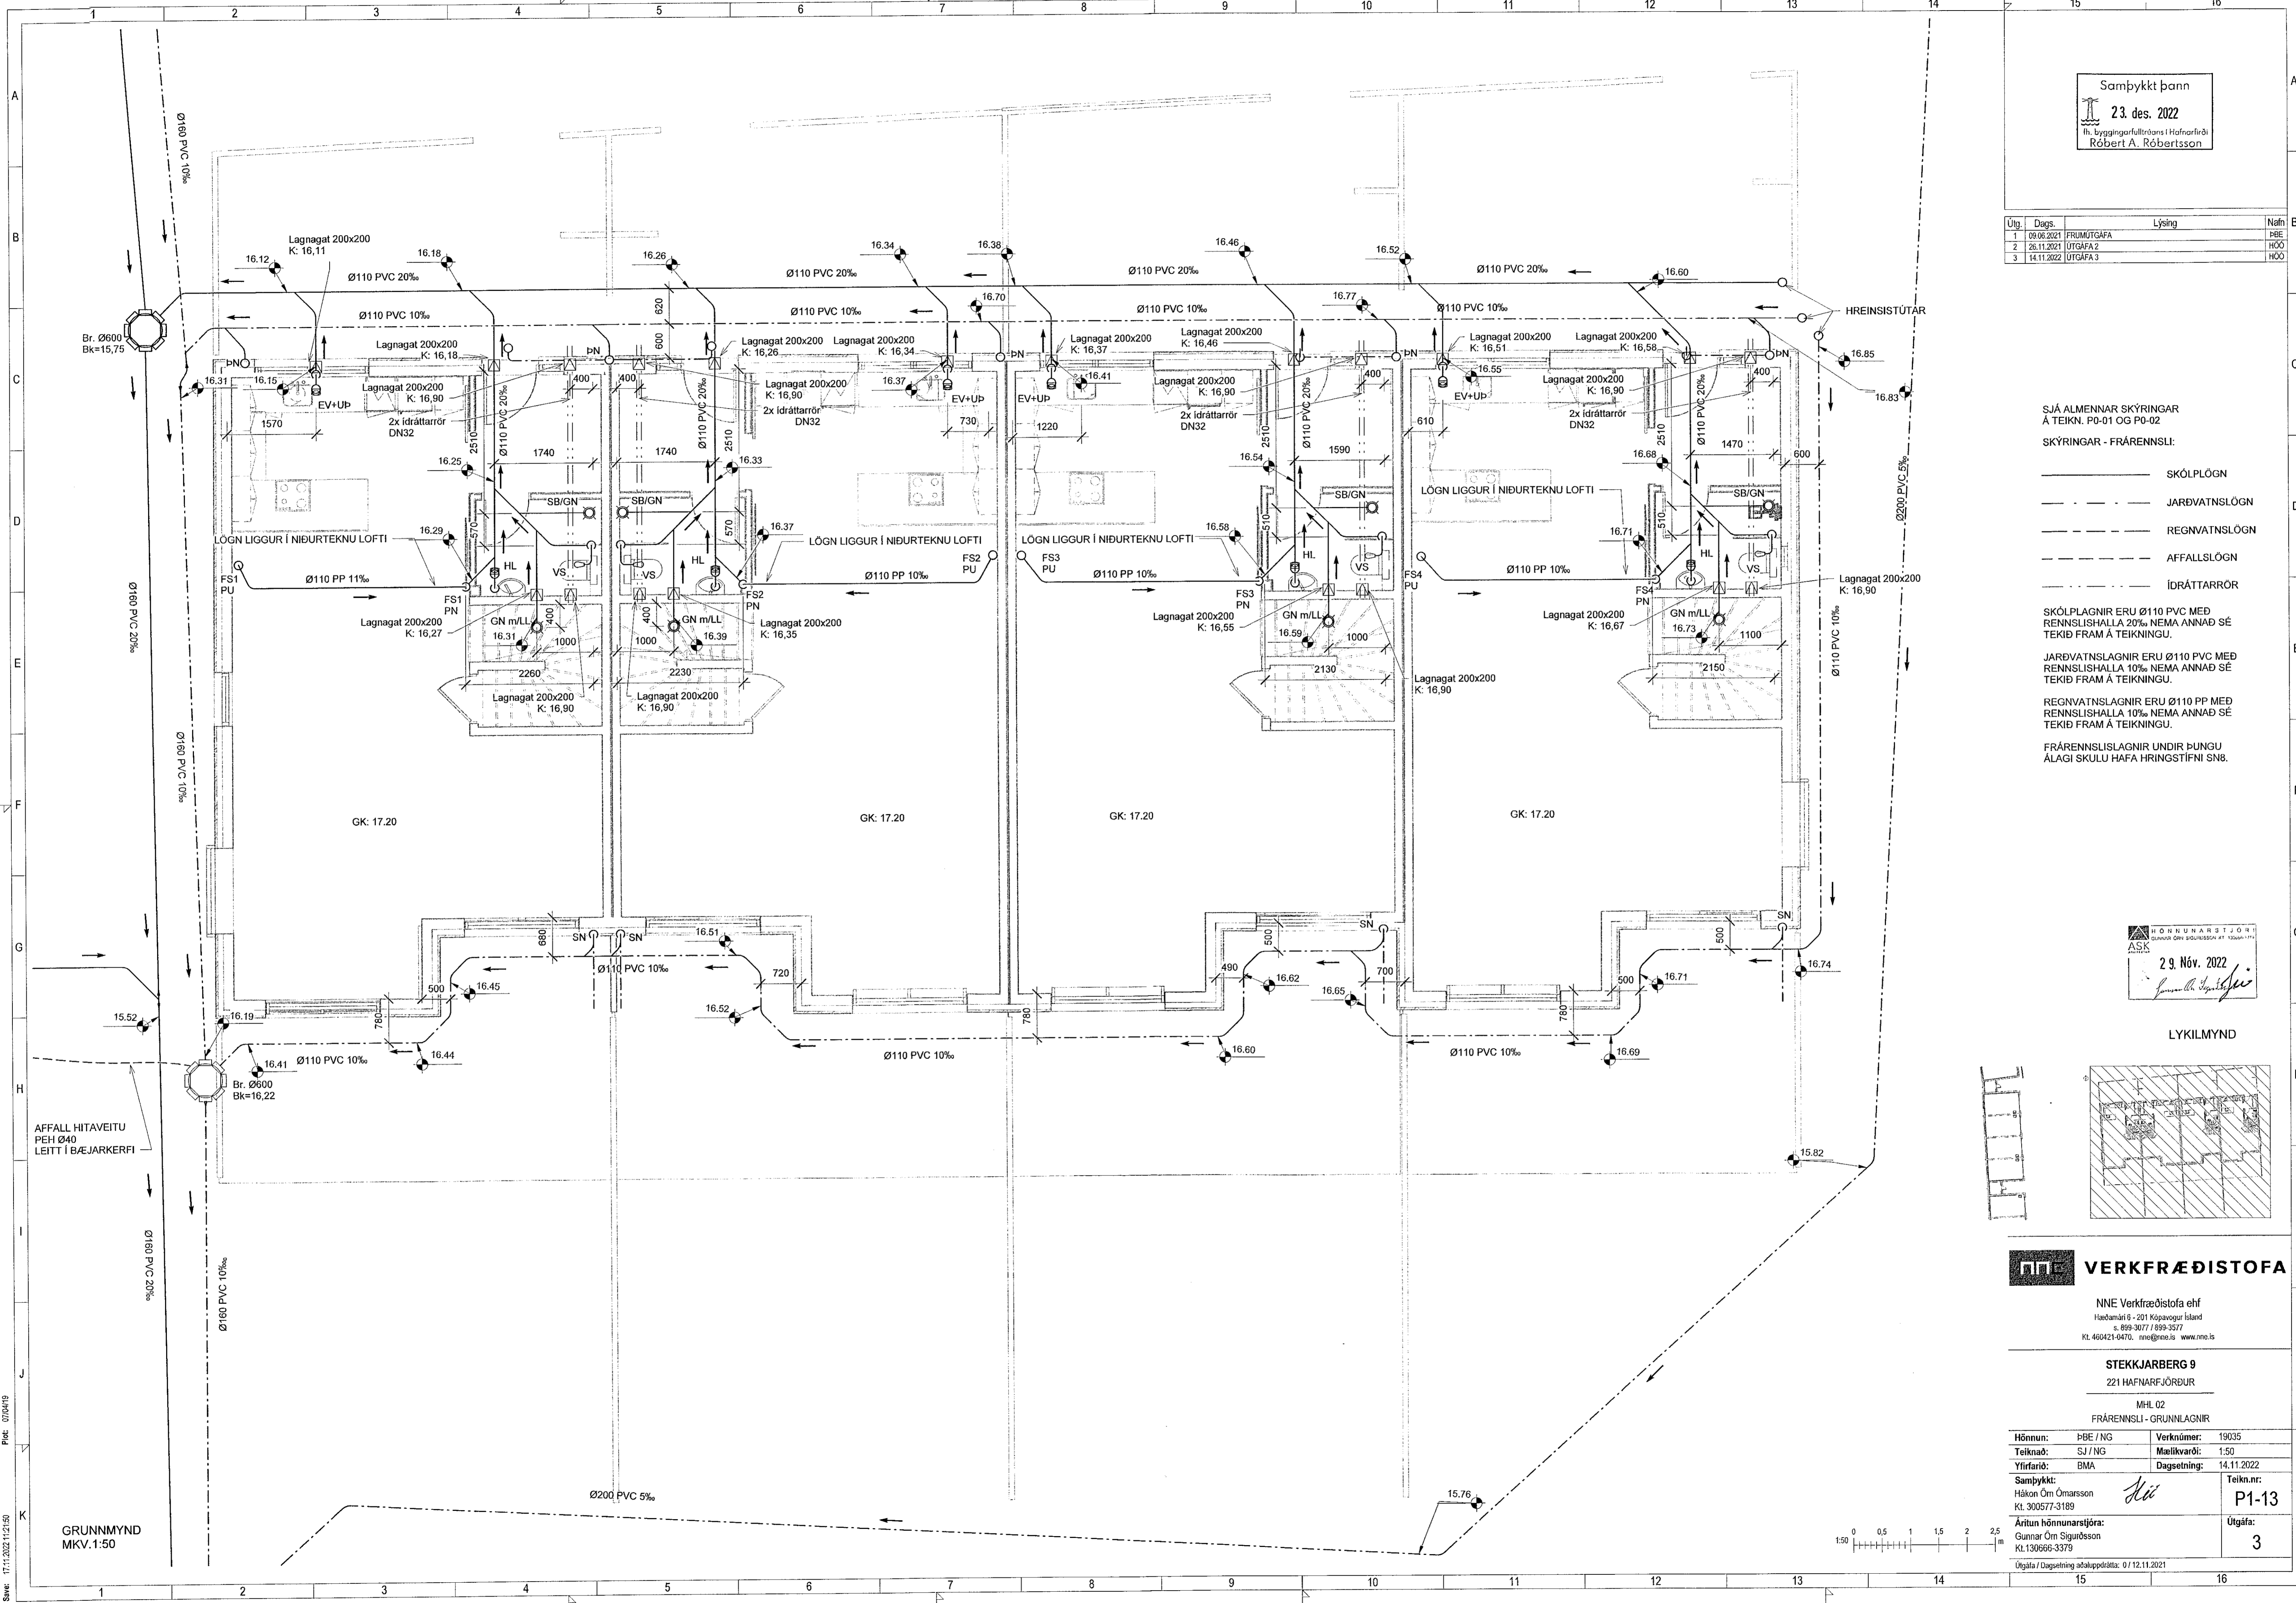

Skrá: 11.11.2022 11:21:50

Skrá: M:\AVR\1919035 - Stekkjarberg 9 - lagnir\02 DESIGN\02 P - PÍPLAGNIR\Stekkiarberg 9 - Frærensl v7.rvt

Copyright © NNE Verkfræðistofa ehf. Hönnuð og teiknuð af Hákon Óm Ómarsson. Framfarir og náð stöðugt samþykkt.