

Samþykkt þann  
 23. des. 2022  
 Íh. byggingarfulltrúans í Hafnarféli  
 Róbert A. Róbertsson

Útg.	Dags.	Lýsing	Nafn
1	09.01.2021	FRUMÚTGÁFA	MBE
2	26.11.2021	ÚTGÁFA 2	HÖD
3	14.11.2022	ÚTGÁFA 3	HÖD

SJÁ ALMENNAR SKÝRINGAR  
 Á TEIKN. P0-01 OG P0-02

SKÝRINGAR - FRÆRENSLI:

- SKÓLPLOGN
- - - - - JARÐVATNSLOGN
- - - - - REGNVATNSLOGN
- - - - - AFFALLSLOGN
- - - - - IDRÁTTARRÖR

SKÓLPLOGNIR ERU Ø110 PVC MEÐ  
 RENNSLIHALLA 20% NEMA ANNAD SÉ  
 TEKIÐ FRAM Á TEIKNINGU.


JARÐVATNSLAGNIR ERU Ø110 PVC MEÐ  
 RENNSLIHALLA 10% NEMA ANNAD SÉ  
 TEKIÐ FRAM Á TEIKNINGU.

REGNVATNSLAGNIR ERU Ø110 PP MEÐ  
 RENNSLIHALLA 10% NEMA ANNAD SÉ  
 TEKIÐ FRAM Á TEIKNINGU.

FRÆRENSLISLAGNIR UNDIR ÞUNGU  
 ÁLAGI SKULU HAFNA HRINGSTÍFNI SN8.

HÖNNUNARSTJÓRN  
 ASK  
 29. Nóv. 2022  
 Gunnar Ó. Sigurðsson

LYKILMYND

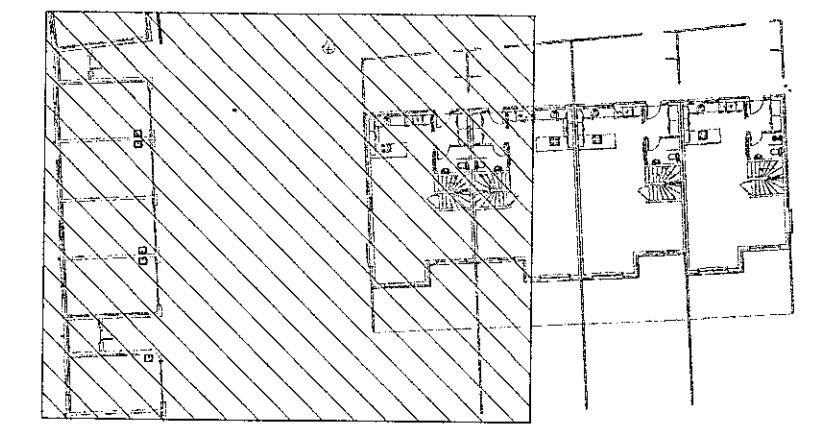


**VERKFRÆÐISTOFA**

NNE Verkfræðistofa ehf  
 Háðamál 6 - 201 Kópavogur Ísland  
 s. 899-3077 / 899-3577  
 KL 460421-0470. nne@nne.is www.nne.is

**STEKKJARBERG 9**  
 221 HAFNARFJÖRÐUR

MHL 02  
 FRÆRENSLI - GRUNNLAGNIR

Hönnun:	ÞBE / NG	Verkúmer:	19035
Teiknað:	SJ / NG	Mælikvarði:	1:50
Yfirfarið:	BMA	Dagsetning:	14.11.2022
Samþykkt:	Hákon Ólafsson KL 300577-3189	Teikn.nr.:	P1-14
Áritun hönnunarstjóra:	Gunnar Ólafsson KL 130668-3379	Útgáfa:	3
Útgáfa / Dagsetning aðaluppdátala:	0 / 12.11.2021		

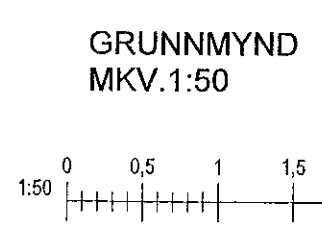

Skrá: MVAVR1919035 - Stekkjarberg 9 - lagnir 02 DESIGN 02 P - PÍPULAGNIR Stekkjarberg 9 - Frærenslir v7.rvt

Copyright © NNE Verkfræðistofa ehf. Hönnun, arkitekt, stafræn og vélfræðingur. Fjölskyldur og hálvæðing samþykkt.