


Samþykkt bann
 23. des. 2022
 Th. Byggingarfulltrúnaði í Hafnarfirði
 Róbert A. Róbertsson

Útg.	Dags.	Lýsing	Nafn
1	09.06.2021	FRUMÚTGÁFA	PBE
2	26.11.2021	ÚTGÁFA 2	HÓO
3	14.11.2022	ÚTGÁFA 3	HÓO

SJÁ ALMENNAR SKÝRINGAR
 Á TEIKN. P0-01 OG P0-02
 SKÝRINGAR - FRÁRENNSLI:
 ————— SKÓLPLOGN
 - - - - - REGNVATNSLOGN

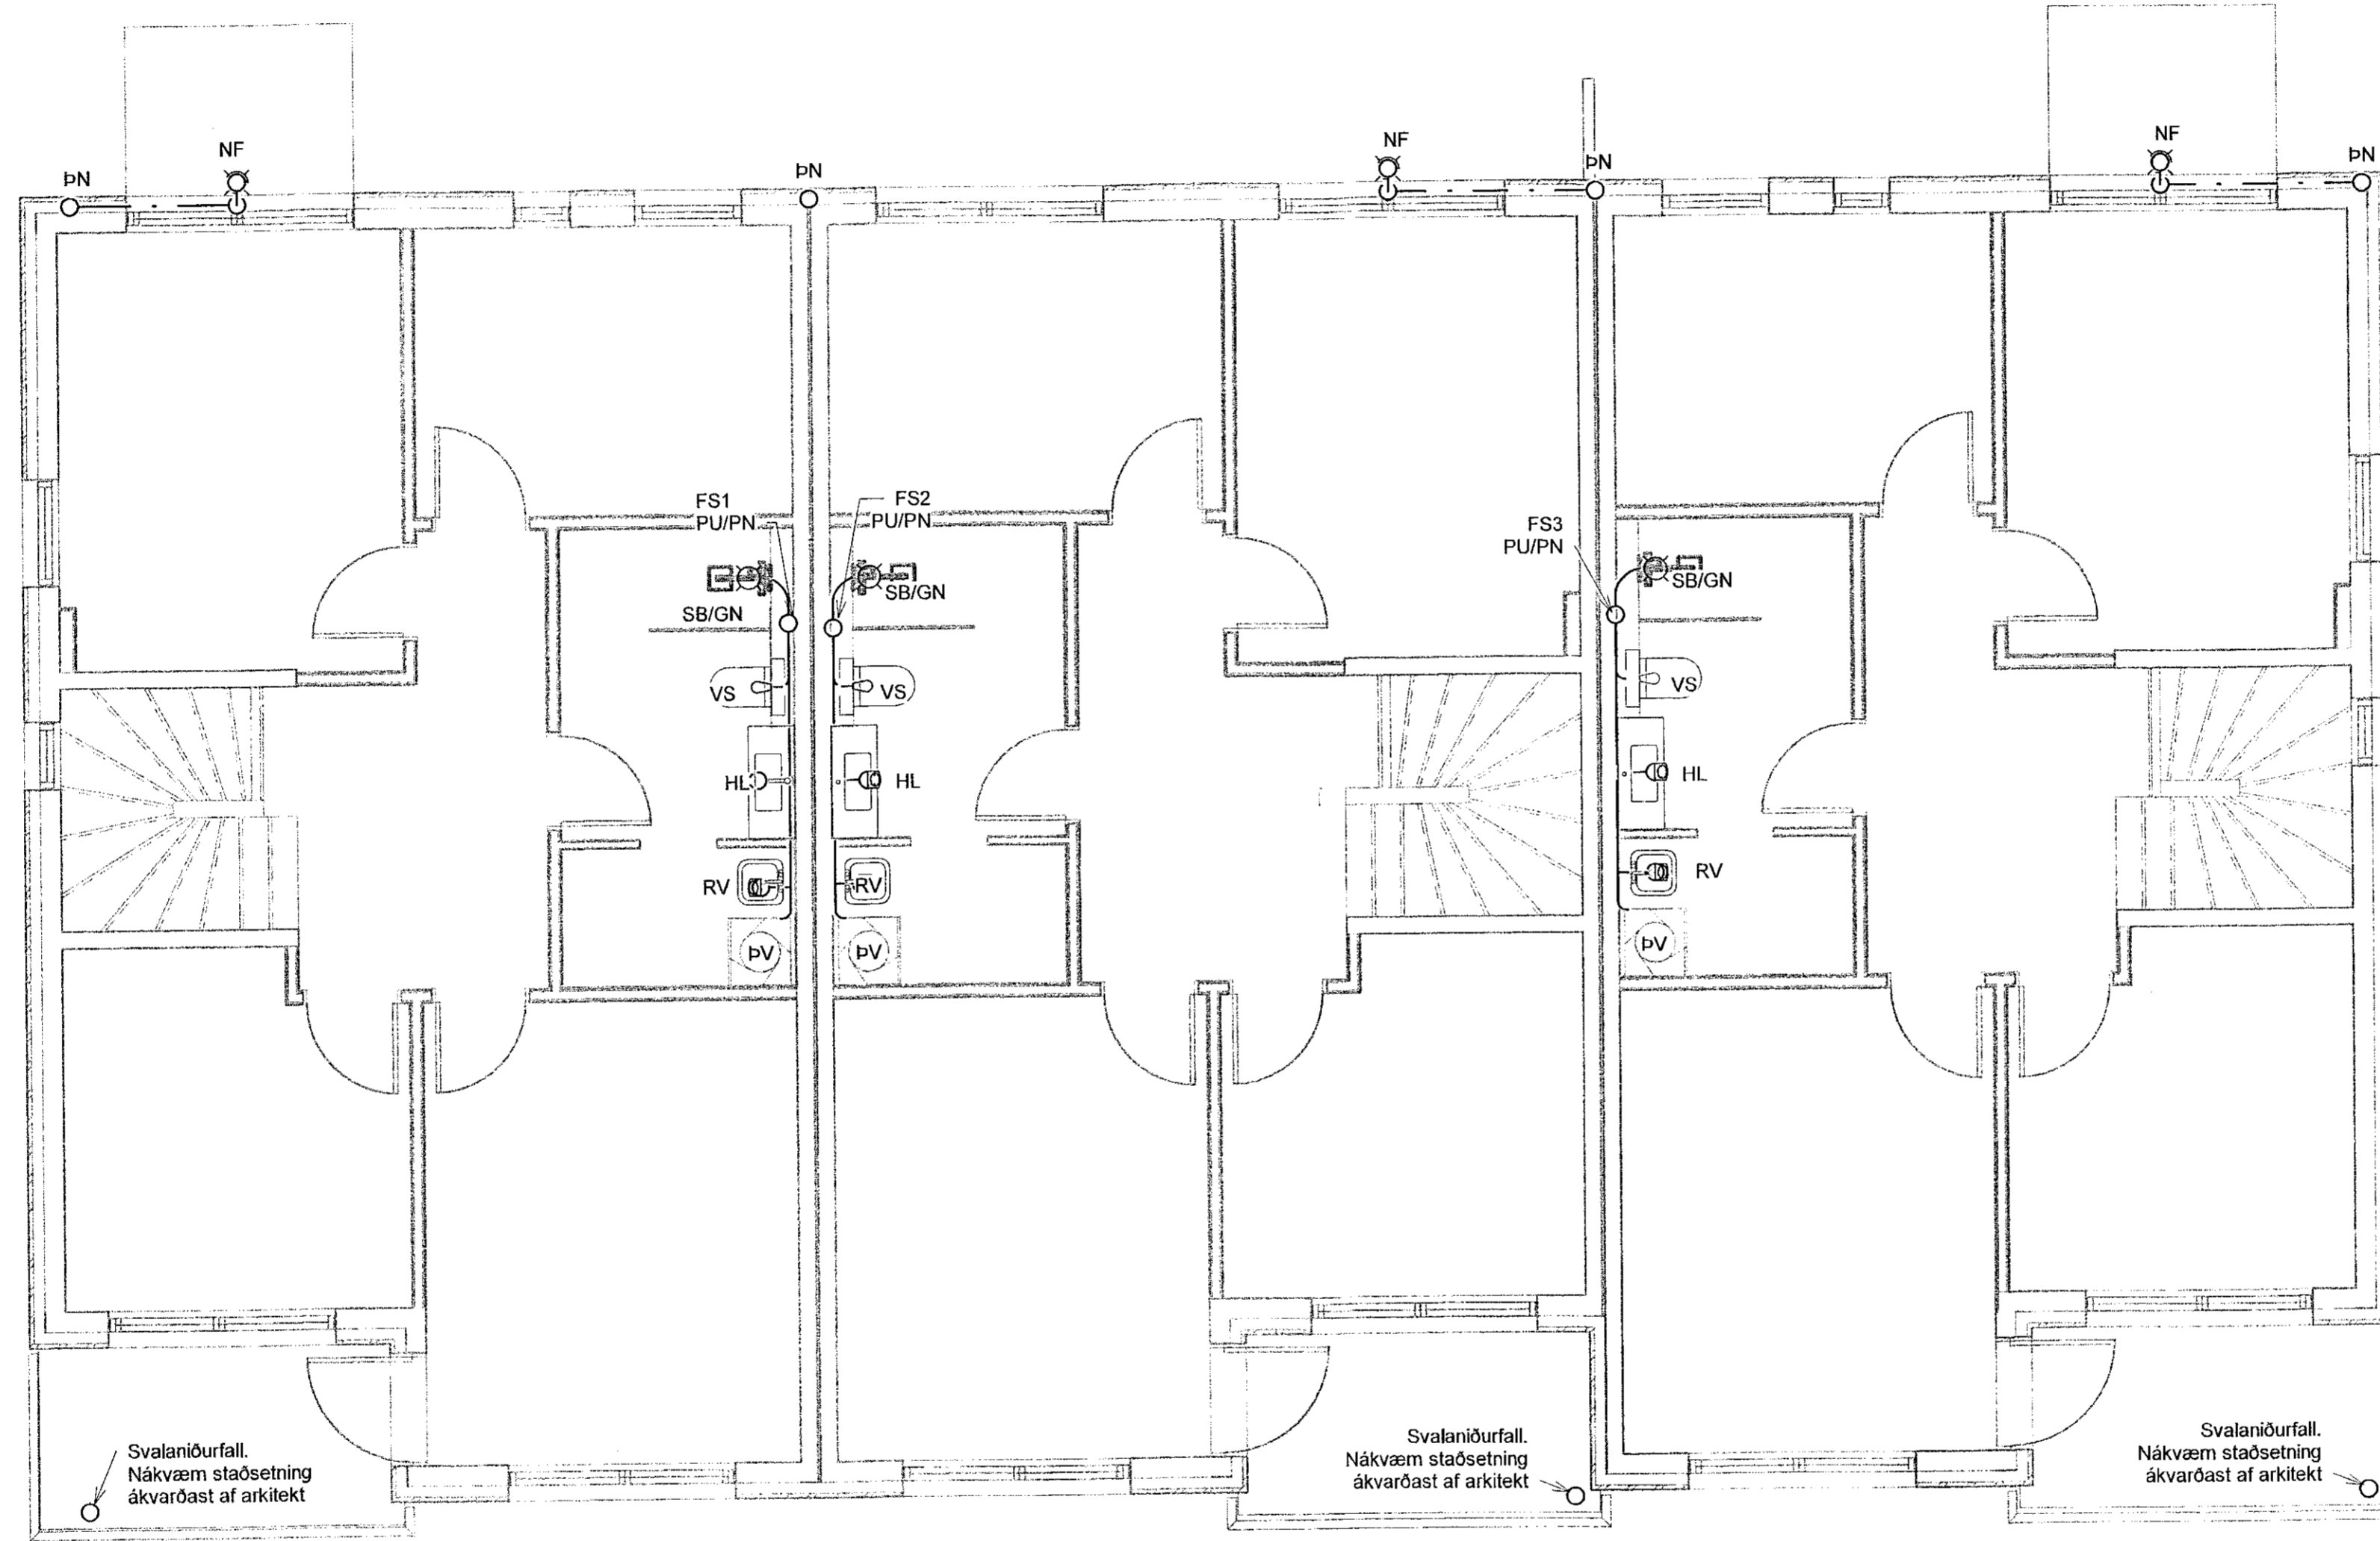

ASK
 29. Nóv. 2022


NNE VERKFRÆÐISTOFA

NNE Verkfræðistofa ehf.
 Háðamári 6 - 201 Kópavogur Ísland
 s. 899-3077 / 899-3577
 kl. 460421-0470. nne@nne.is www.nne.is

STEKKJARBERG 9
 221 HAFNARFJÓRDUR

MHL 01
 FRÁRENNSLI 2.HÆÐ

Hönnun:	PBE / NG	Verknúmer:	19035
Teiknað:	SJ / NG	Mælikvarði:	1:50
Yfirfarið:	BMA	Dagsetning:	14.11.2022
Samþykkt:	Hákon Óm Ómarsson kl. 300577-3189	Teikn.nr.:	P1-21
Áritun hönnunarsjóra:	Gunnar Óm Sigurðsson kl. 130666-3379	Útgáfa:	3

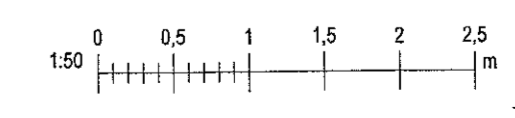

GRUNNMYND
 MKV.1:50

Útgáfa / Dagsetning aðaluppláttu: 01/12.11.2021

Skv.: MVAFR1919035 - Stekkjarberg 9 - lagri02 DESIGN02 P - PÍPULAQNRSteckjarberg 9 - Frárennsli v7.rvt