


Samþykkt þann
22. des. 2022
f.h. byggingarfulltrúans í Hafnarfirði
Róbert A. Róbertsson

Útg.	Dagur	Lýsing	Nafn
1	09.05.2021	FRAMTILGÁFA	HBE
2	28.11.2021	UTGÁFA 2	HÖO
3	14.11.2022	UTGÁFA 3	HÖO

SJÁ ALMENNAR SKÝRINGAR
Á TEIKN. P0-01 OG P0-02

SKÝRINGAR - FRÁRENSLI:

- SKÓLPLÖGN
- REGNVATNSLÖGN

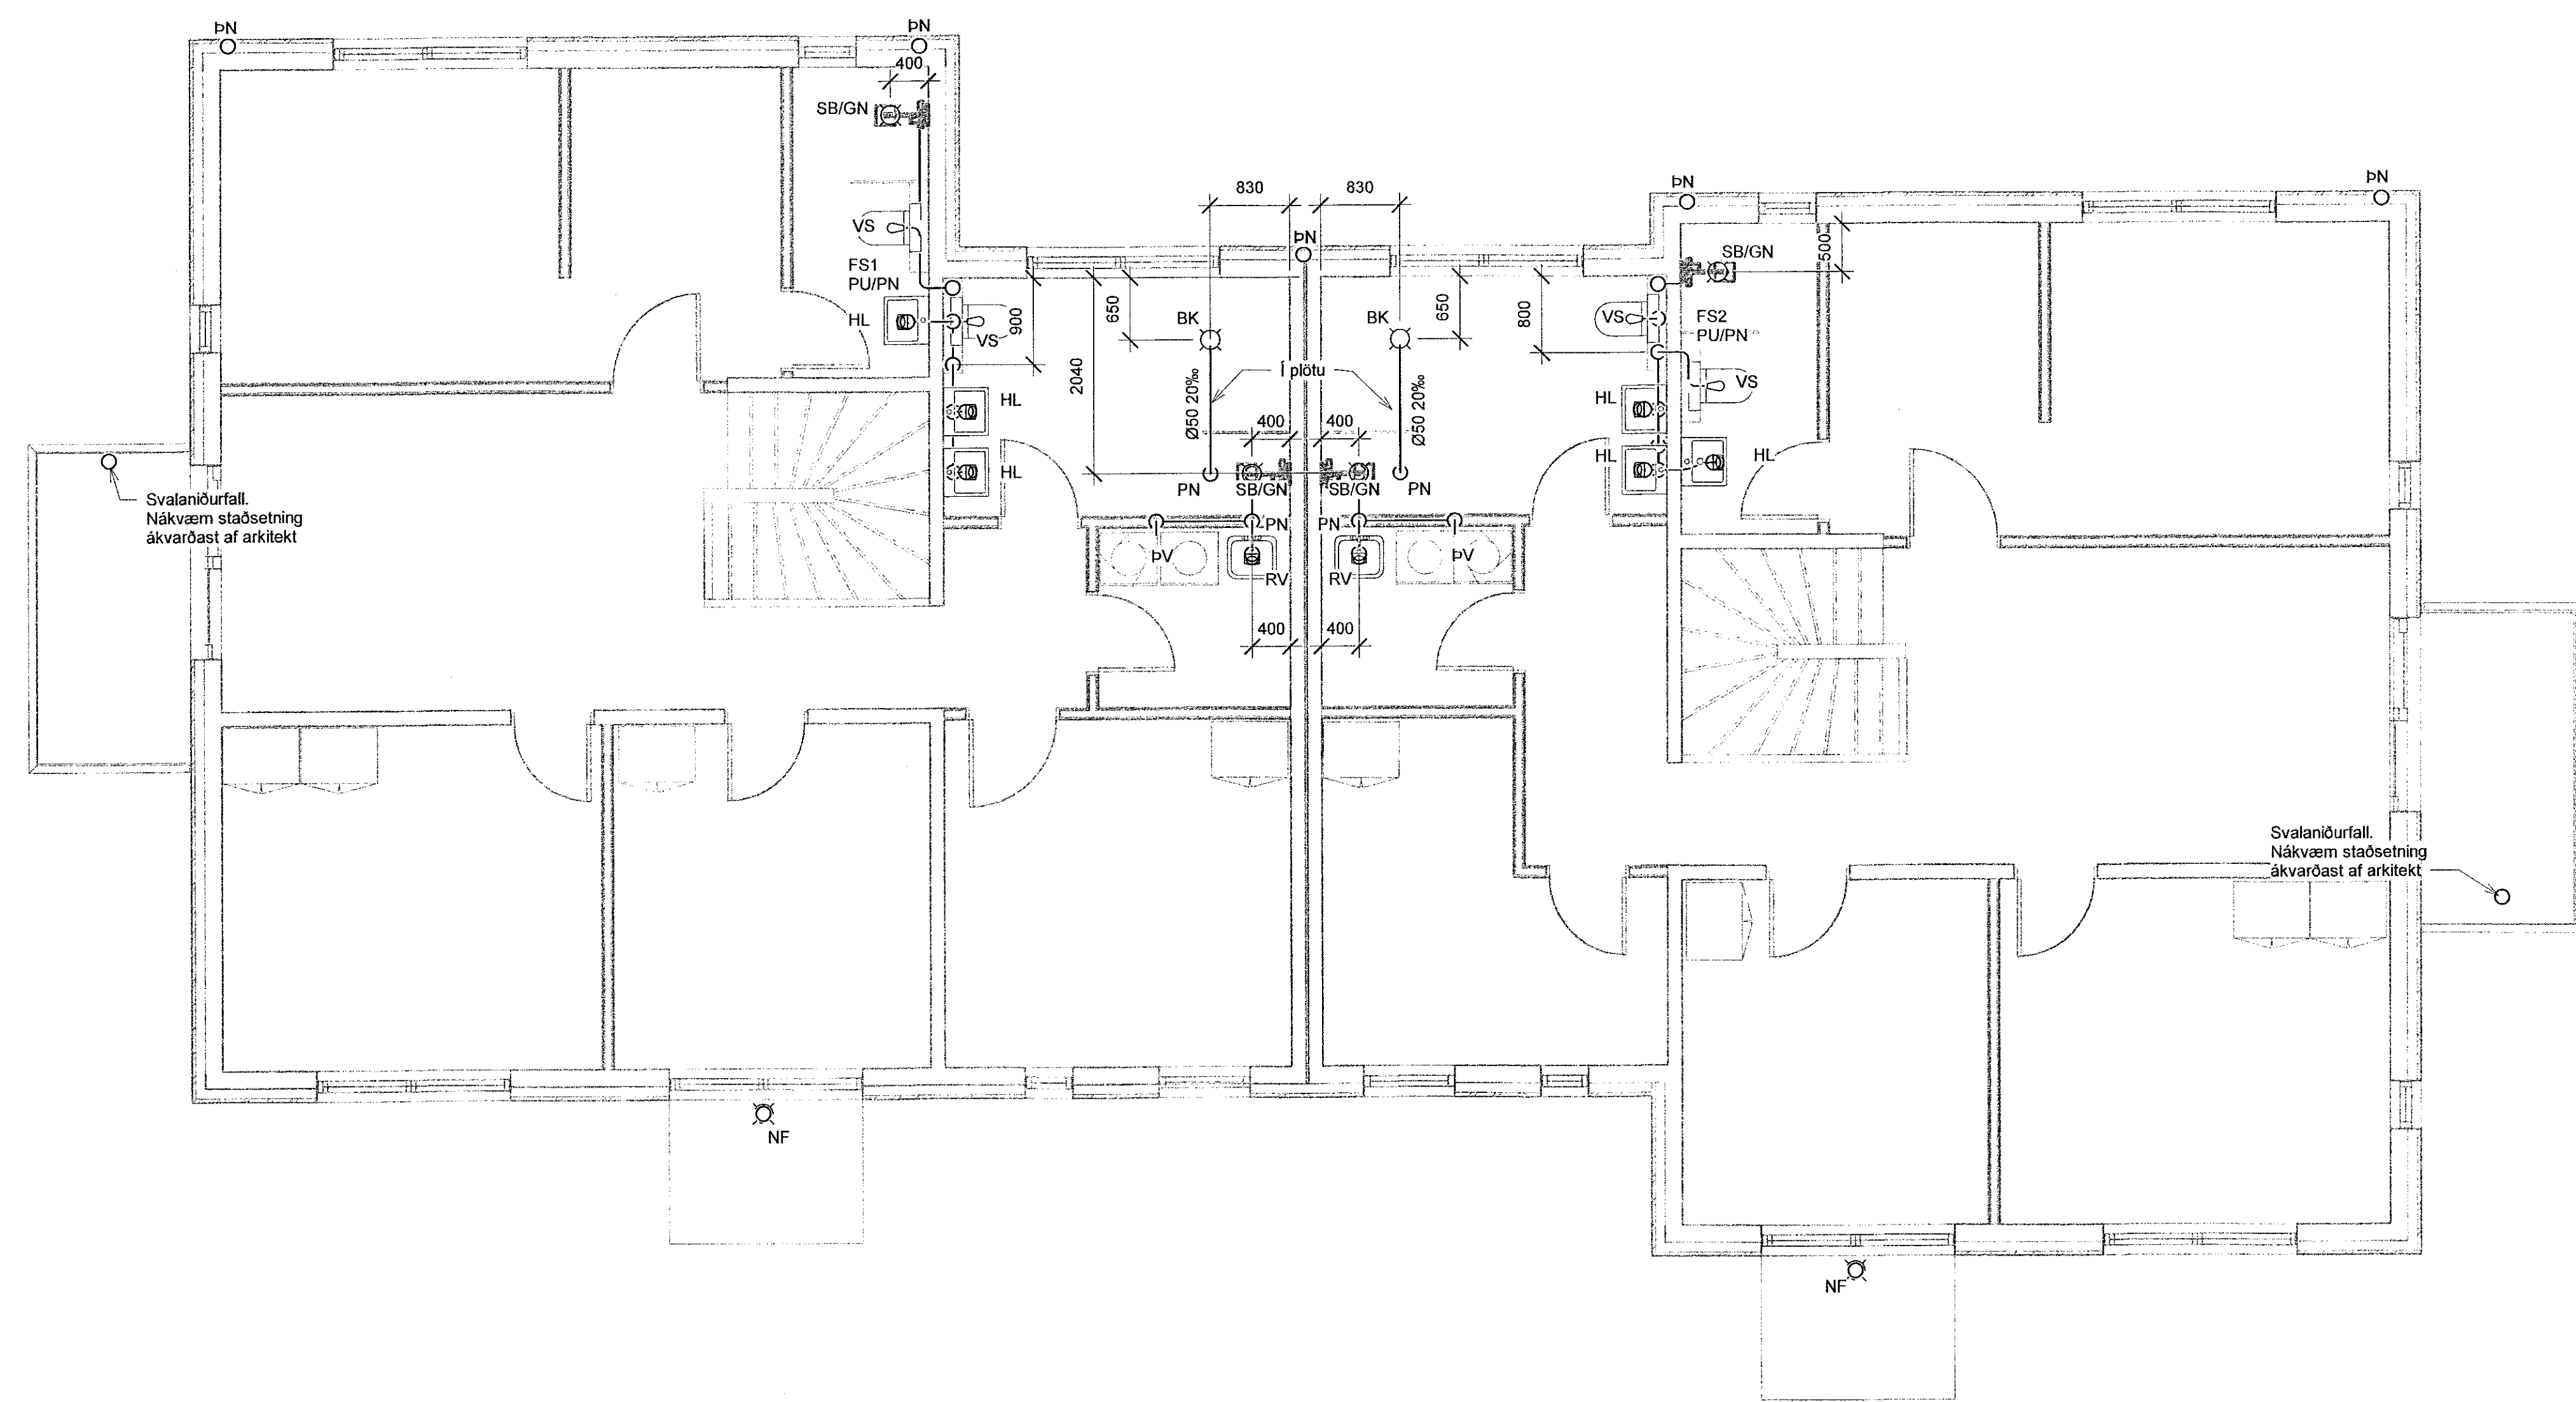

HÖNNUNARSTJÓRA
ASK
29. Nóv. 2022
Gunnar Órn Sigurðsson

VERKFRÆÐISTOFA

NNE Verkfræðistofa ehf
Hæðarmiði 6 - 201 Kópavogur Ísland
s. 899-3077 / 899-3577
Kl. 460421-0470. nne@nne.is www.nne.is

STEKKJARBERG 9
221 HAFNARFJÖRÐUR

MHL 04
FRÁRENSLI 2.HÆÐ


Hönnun:	PBE / NG	Verknúmer:	19035
Teiknað:	SJ / NG	Mælikvarði:	1:50
Yfirfarið:	BMA	Dagsetning:	14.11.2022

Samþykkt:
Hákon Órn Ómarsson
Kl. 300577-3189

Áritun hönnunarstjóra:
Gunnar Órn Sigurðsson
Kl.130666-3379

Útgáfa / Dagsetning aðaluppráttar: 0 / 12.11.2021

GRUNNMYND
MKV.1:50

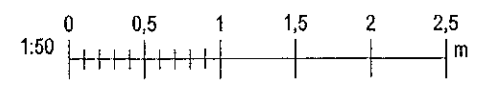

Plat. 07/04/19
Skr. 11.11.2022 11:21:59

Copyright © NNE Verkfræðistofa ehf. - Hönnunarkort séð allan tíma á vefnum - FRÁRENSLI er hluti skilríkja samþykkt.