


Samþykkt þann  
22. des. 2022  
lit. byggingarfulltrúans í Hafnarfjörð  
Róbert A. Róbertsson

Útg.	Dags.	Lýsing	Nafn
1	09.08.2021	FRUMÚTGÁFA	PBE
2	26.11.2021	ÚTGÁFA 2	HÖÖ
3	14.11.2022	ÚTGÁFA 3	HÖÖ

SJÁ ALMENNAR SKÝRINGAR  
Á TEIKN. P0-01 OG P0-02

SKÝRINGAR - FRÁRENNSLI:

- SKÓLPLÖGN
- REGNVATNSLÖGN

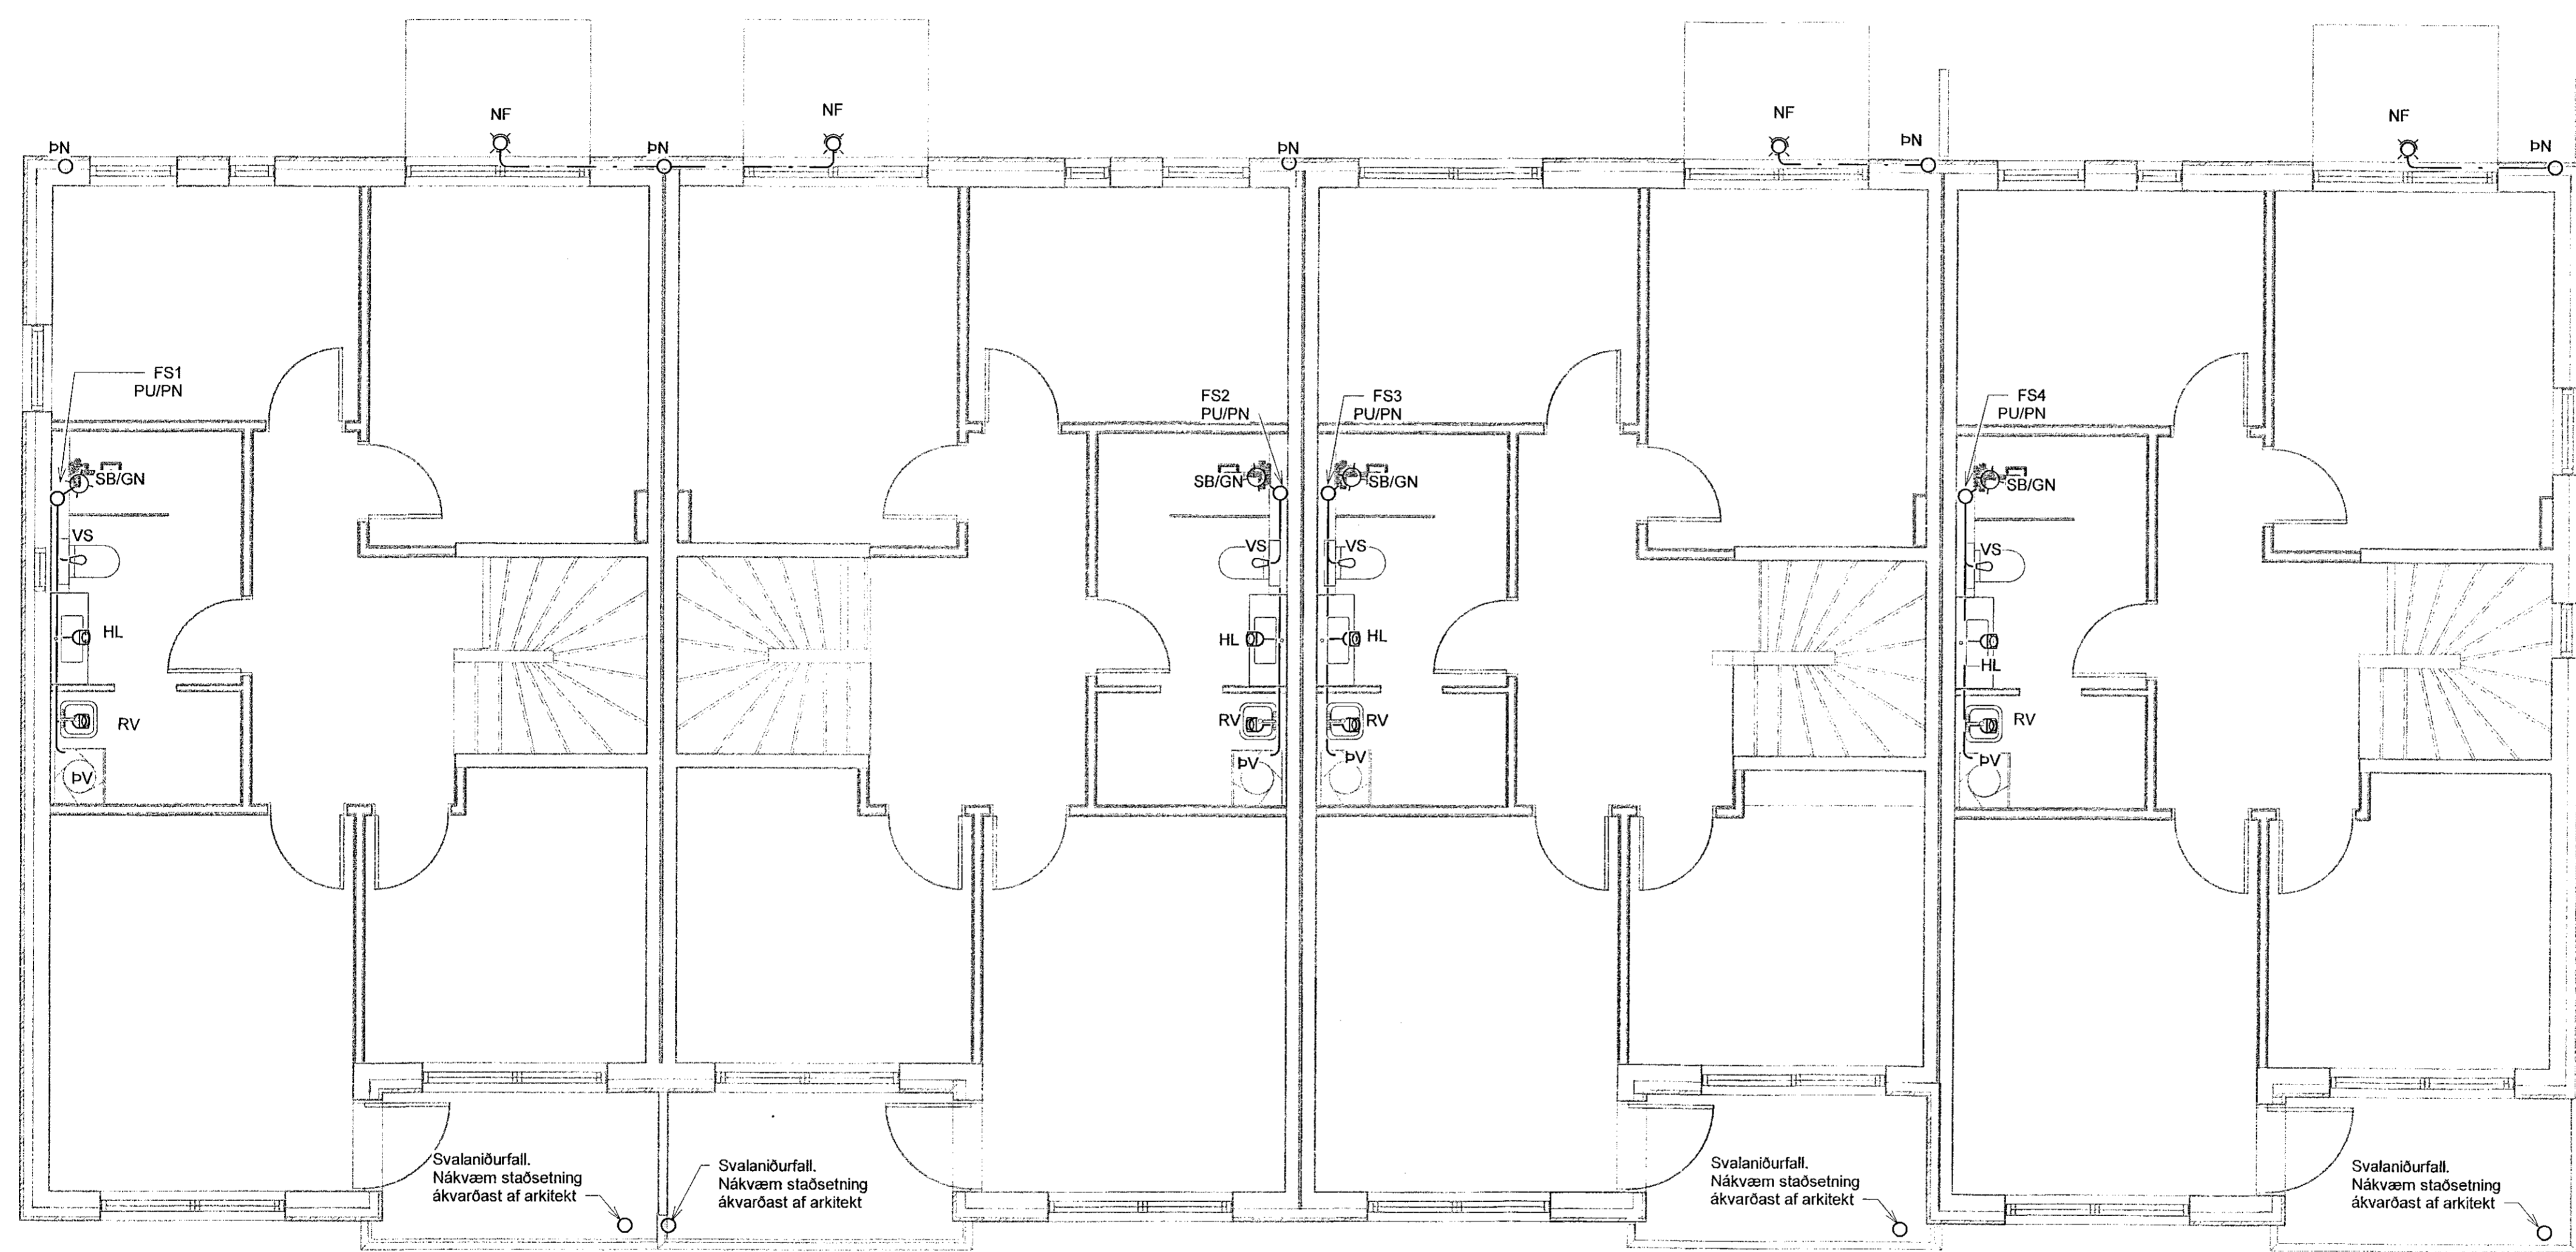

GRUNNMYND  
MKV. 1:50

HÖNNUNARSTJÓRI  
ASK  
29. Nóv. 2022  
*Gunnar Órn Sigurðsson*


**VERKFRÆÐISTOFA**

NNE Verkfræðistofa ehf  
Hæðarnátt 6 - 201 Kópavogur Ísland  
s. 899-3077 / 899-3577  
Kl. 460421-0470. nne@nne.is www.nne.is

**STEKKJARBERG 9**

MHL 03  
FRÁRENNSLI 2.HÆÐ

Hönnun:	PBE / NG	Verknúmer:	19035
Teiknað:	SJ / NG	Mælikvarði:	1:50
Yfirfarið:	BMA / NG	Dagsetning:	14.11.2022
Samþykkt:	Hákon Órn Ómarsson Kl. 300577-3169	Teikn.nr.:	P1-23
Áritun hönnunarstjóra:	Gunnar Órn Sigurðsson Kl.130666-3379	Útgáfa:	3
Útgáfa / Dagsetning aðalappeldráttar: 0 / 12.11.2021			

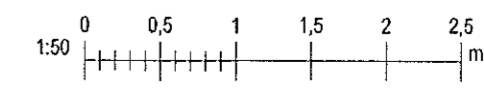

Skýr: 17.11.2022 11:21:59

Skýr: MVAVR1919035 - Stekkjarberg 9 - lagri02 DESIGN02 P - PIPULAGNIRStekkiarberg 9 - Frárennslí v7.rvt

Copyright © NNE Verkfræðistofa ehf. Hönnun og skýringar eru almennt á eigin höndum. Öll réttindi eru reserved. EKKI er hægt að endrita eða sýna myndir án samþykkingar NNE Verkfræðistofa ehf.