

Samþykkt þann
22. des. 2022
íh. byggingarfulltrúans í Hafnarfirði
Róbert A. Róbertsson

Útg.	Dags.	Lýsing	Nafn
1	09.08.2021	FRUMÚTGÁFA	p-BE
2	28.11.2021	ÚTGÁFA 2	HOÓ
3	14.11.2022	ÚTGÁFA 3	HOÓ

SJÁ ALMENNAR SKÝRINGAR
Á TEIKN. P0-01 OG P0-02

SKÝRINGAR - FRÁRENNSLI:

- SKÓLPLÖGN
- - - - - JARÐVATNSLÖGN
- - - - - REGNVATNSLÖGN
- - - - - AFFALLSLÖGN
- - - - - ÍDRÁTTARRÖR

SKÓLPLAGNIR ERU Ø110 PVC MED RENNSLISHALLA 20% NEMA ANNAD SÉ TEKIÐ FRAM Á TEIKNINGU.

JARÐVATNSLAGNIR ERU Ø110 PVC MED RENNSLISHALLA 10% NEMA ANNAD SÉ TEKIÐ FRAM Á TEIKNINGU.

REGNVATNSLAGNIR ERU Ø110 PP MED RENNSLISHALLA 10% NEMA ANNAD SÉ TEKIÐ FRAM Á TEIKNINGU.

FRÁRENNSLISLAGNIR UNDIR ÞUNGU ÁLAGI SKULU HAFA HRINGSTÍFNI SNB.

HÖNNUNARSTJÓRI
ASK
29. Nóv. 2022
Gunnar Órn Sigurðsson

VERKFRÆÐISTOFA

NNE Verkfræðistofa ehf
Hæðamáti 6 - 201 Kópavogur Ísland
s. 899-3077 / 899-3577
Kl. 460421-0470. nne@nne.is www.nne.is

STECKJARBERG 9
221 HAFNARFJÖRDUR


MHL 04
FRÁRENNSLI - GRUNNLAGNIR

Hönnun:	p-BE / NG	Verknúmer:	19035
Teiknað:	SJ / NG	Mælikvarði:	1:50
Yfirfarir:	BMA	Dagsetning:	14.11.2022

Samþykkt:	Hákon Órn Ómarsson	Teikn.nr.:	P1-17
	Kl. 300577-3189	Útgáfa:	3

Áritun hönnunarstjóra:
Gunnar Órn Sigurðsson
Kl. 130666-3379

Útgáfa / Dagsetning aðalappdráttar: 01/12.11.2021

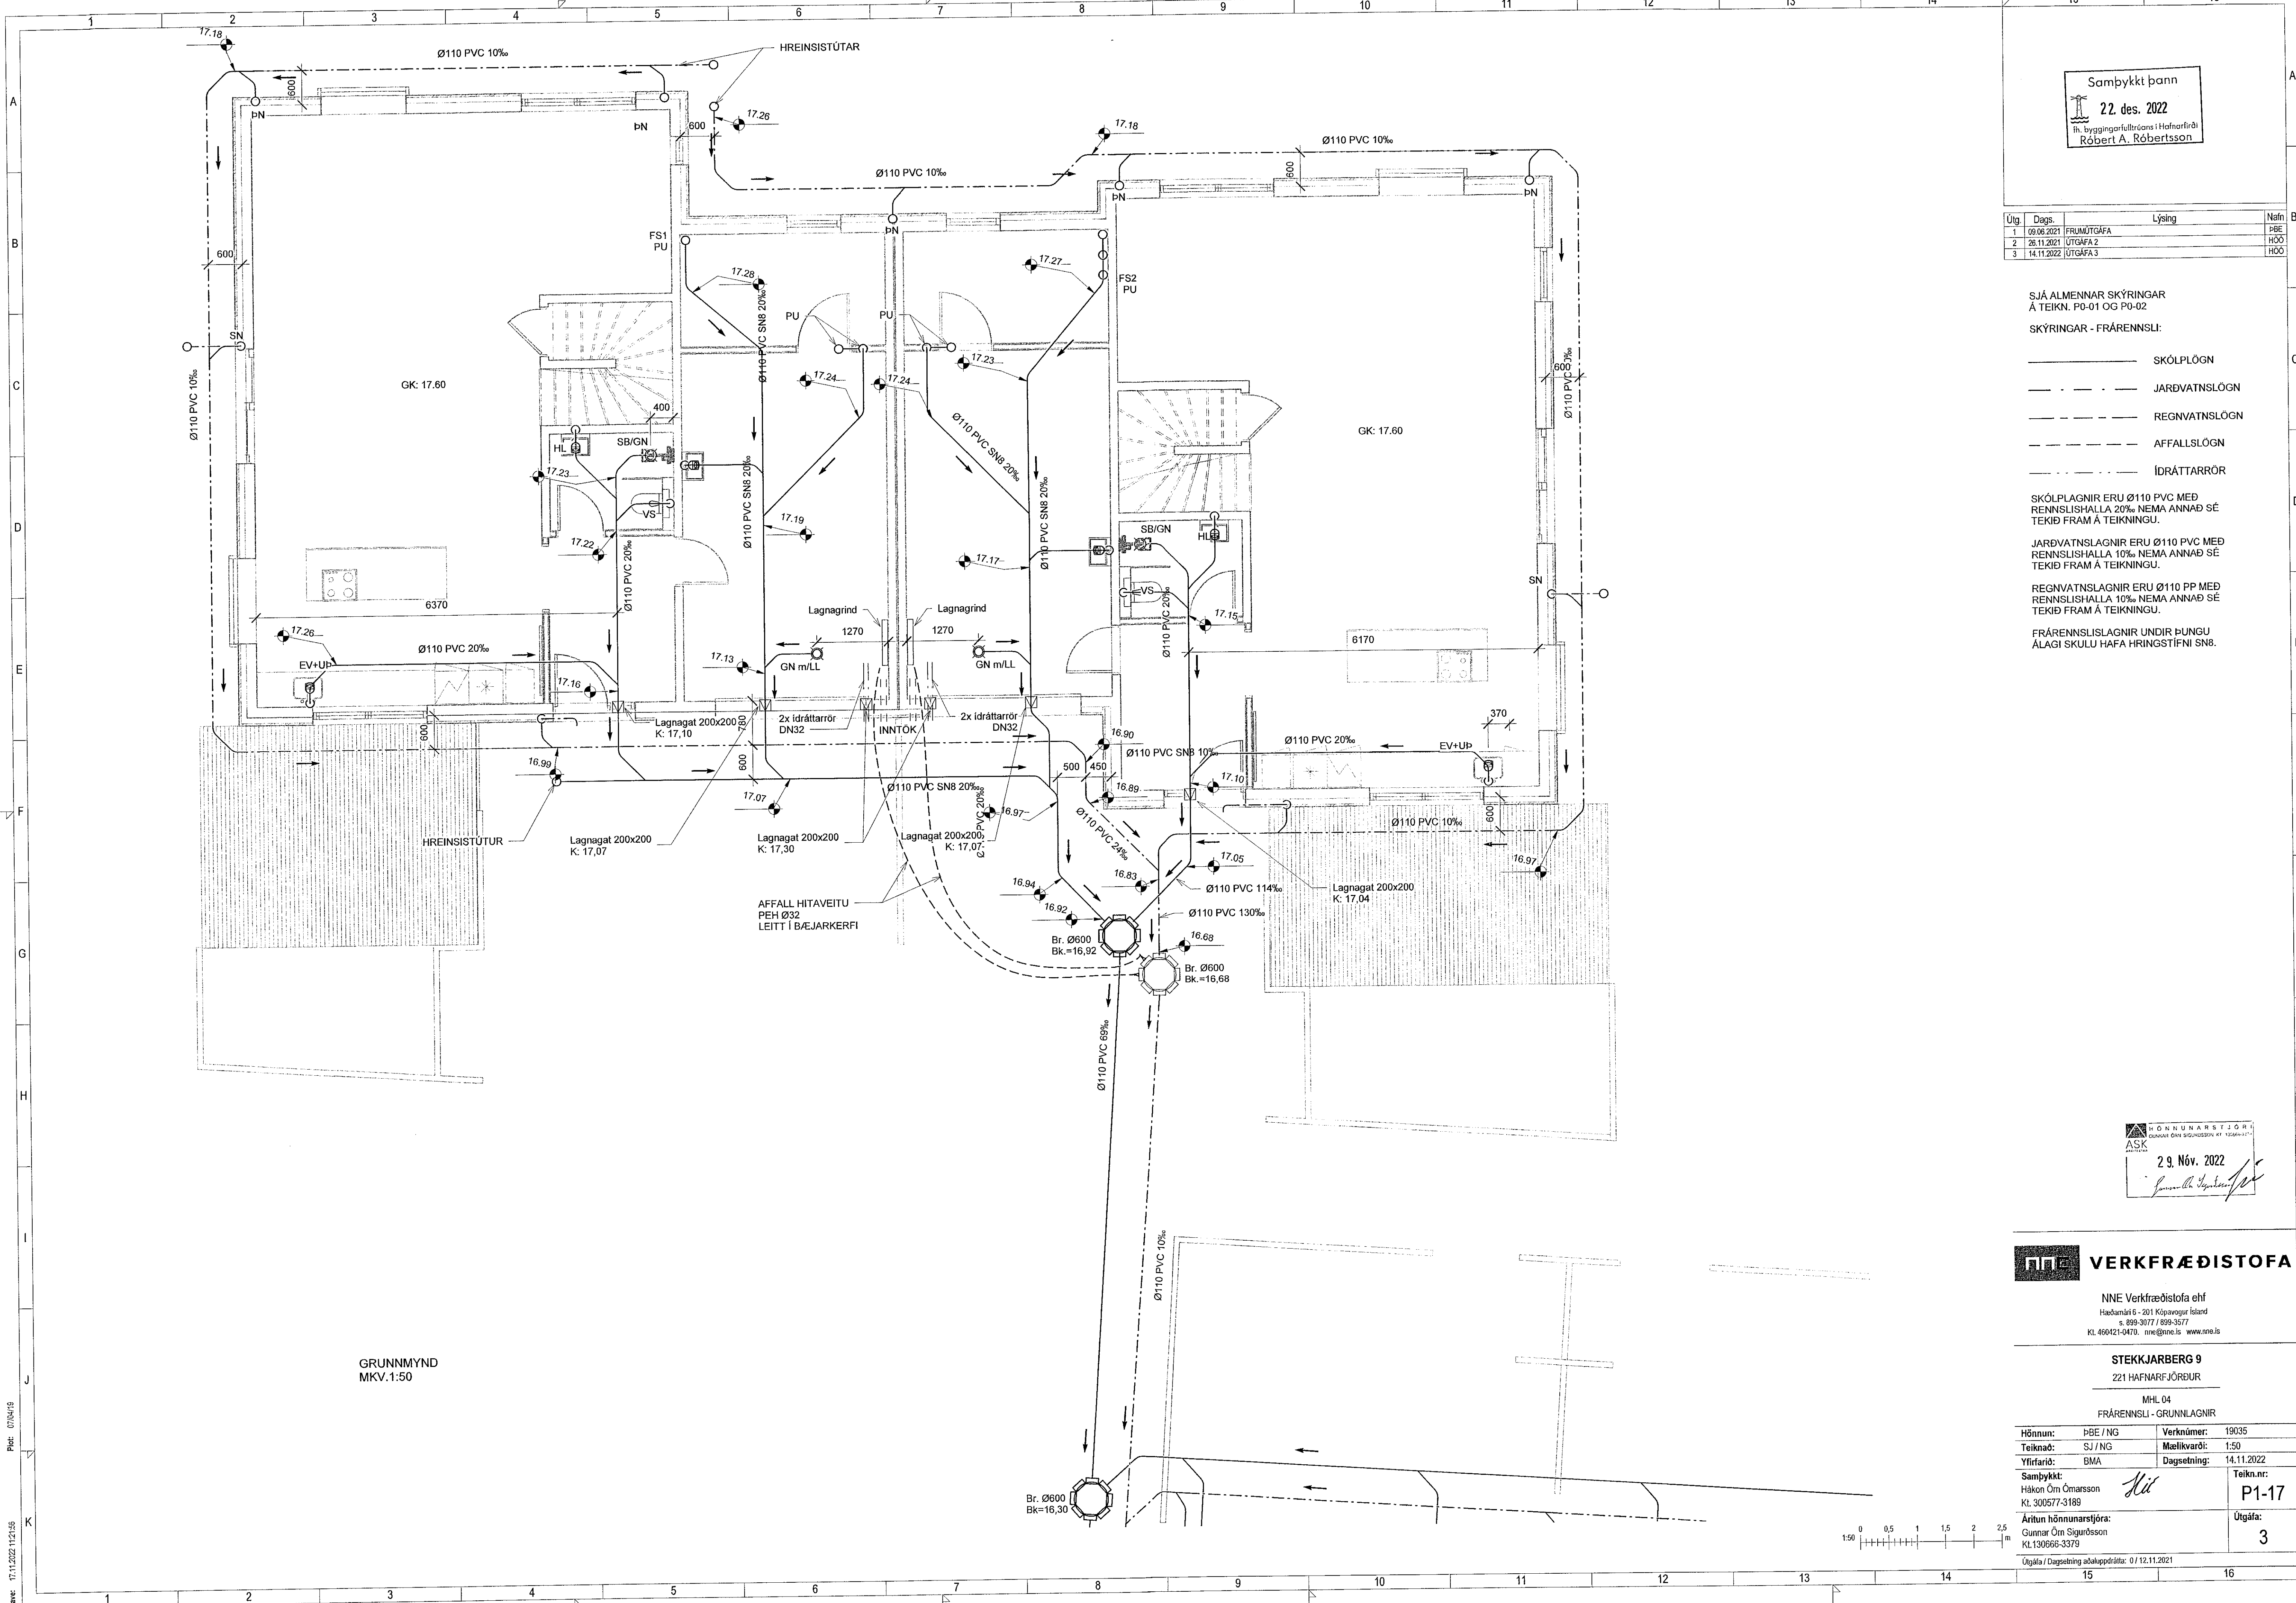

GRUNNMYND
MKV. 1:50

Skv: 17.11.2022 11:21:55
Pfr: 070495