

Samþykkt bann
22. des. 2022
B. byggingarfulltrúars (Hafnarfirði)
Róbert A. Róbertsson

Útg.	Dags.	Lýsing	Nafn
1	09.06.2021	FRAMTUGAFA	PBE
2	28.11.2021	ÚTGÁFA 2	HÖ
3	14.11.2022	ÚTGÁFA 3	HÖ

SJÁ ALMENNAR SKÝRINGAR
Á TEIKN. P0-01 OG P0-02

SKÝRINGAR - FRÆRENSLI:

- SKÖPLÖGN
- - - - - JARÐVATNSLÖGN
- - - - - REGNVATNSLÖGN
- - - - - AFFALLSLÖGN
- - - - - IÐRÁTTARRÖR

SKÖPLAGNIÐ ERU Ø110 PVC MEÐ
RENNSLISHALLA 20% NEMA ANNAD SÉ
TEKID FRAM Á TEIKNINGU.


JARÐVATNSLAGNIÐ ERU Ø110 PVC MEÐ
RENNSLISHALLA 10% NEMA ANNAD SÉ
TEKID FRAM Á TEIKNINGU.

REGNVATNSLAGNIÐ ERU Ø110 PP MEÐ
RENNSLISHALLA 10% NEMA ANNAD SÉ
TEKID FRAM Á TEIKNINGU.

FRÆRENSLISLAGNIÐ UNDIR ÞUNGU
ÁLAGI SKULU HAFNA HRINGSTÍFNI SN8.

HÖNNUNARSTJÓRN
ASK
29. Nóv. 2022
Gunnar Ó. Sigurðsson

LYKILMYND

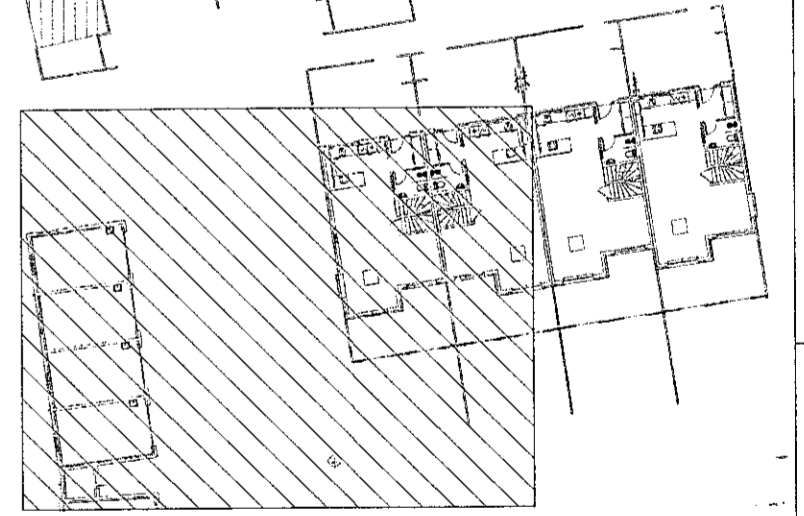

VERKFRÆÐISTOFA

NNE Verkfræðistofa ehf
Hæðarní 6 - 201 Kópavogur Ísland
s. 899-3077 / 899-3577
Kl. 460421-0470. nne@nne.is www.nne.is


STEKKJARBERG 9

221 HAFNARFJÖRÐUR

MHL 03

FRÆRENSLI - GRUNNLAGNIÐ

Hönnun:	PBE / NG	Verknúmer:	19035
Teiknað:	SJ / NG	Mælikvarði:	1:50
Yfirfarið:	BMA	Dagsetning:	14.11.2022
Samþykkt:	Hákon Ó. Ómarsson Kl. 300577-3189	Teikn.nr.:	P1-16
Áritun hönnunarstjóra:	Gunnar Ó. Sigurðsson Kl. 130660-3379	Útgáfa:	3
Útgáfa / Dagsetning aðalþrúttá: 07.12.11.2021			

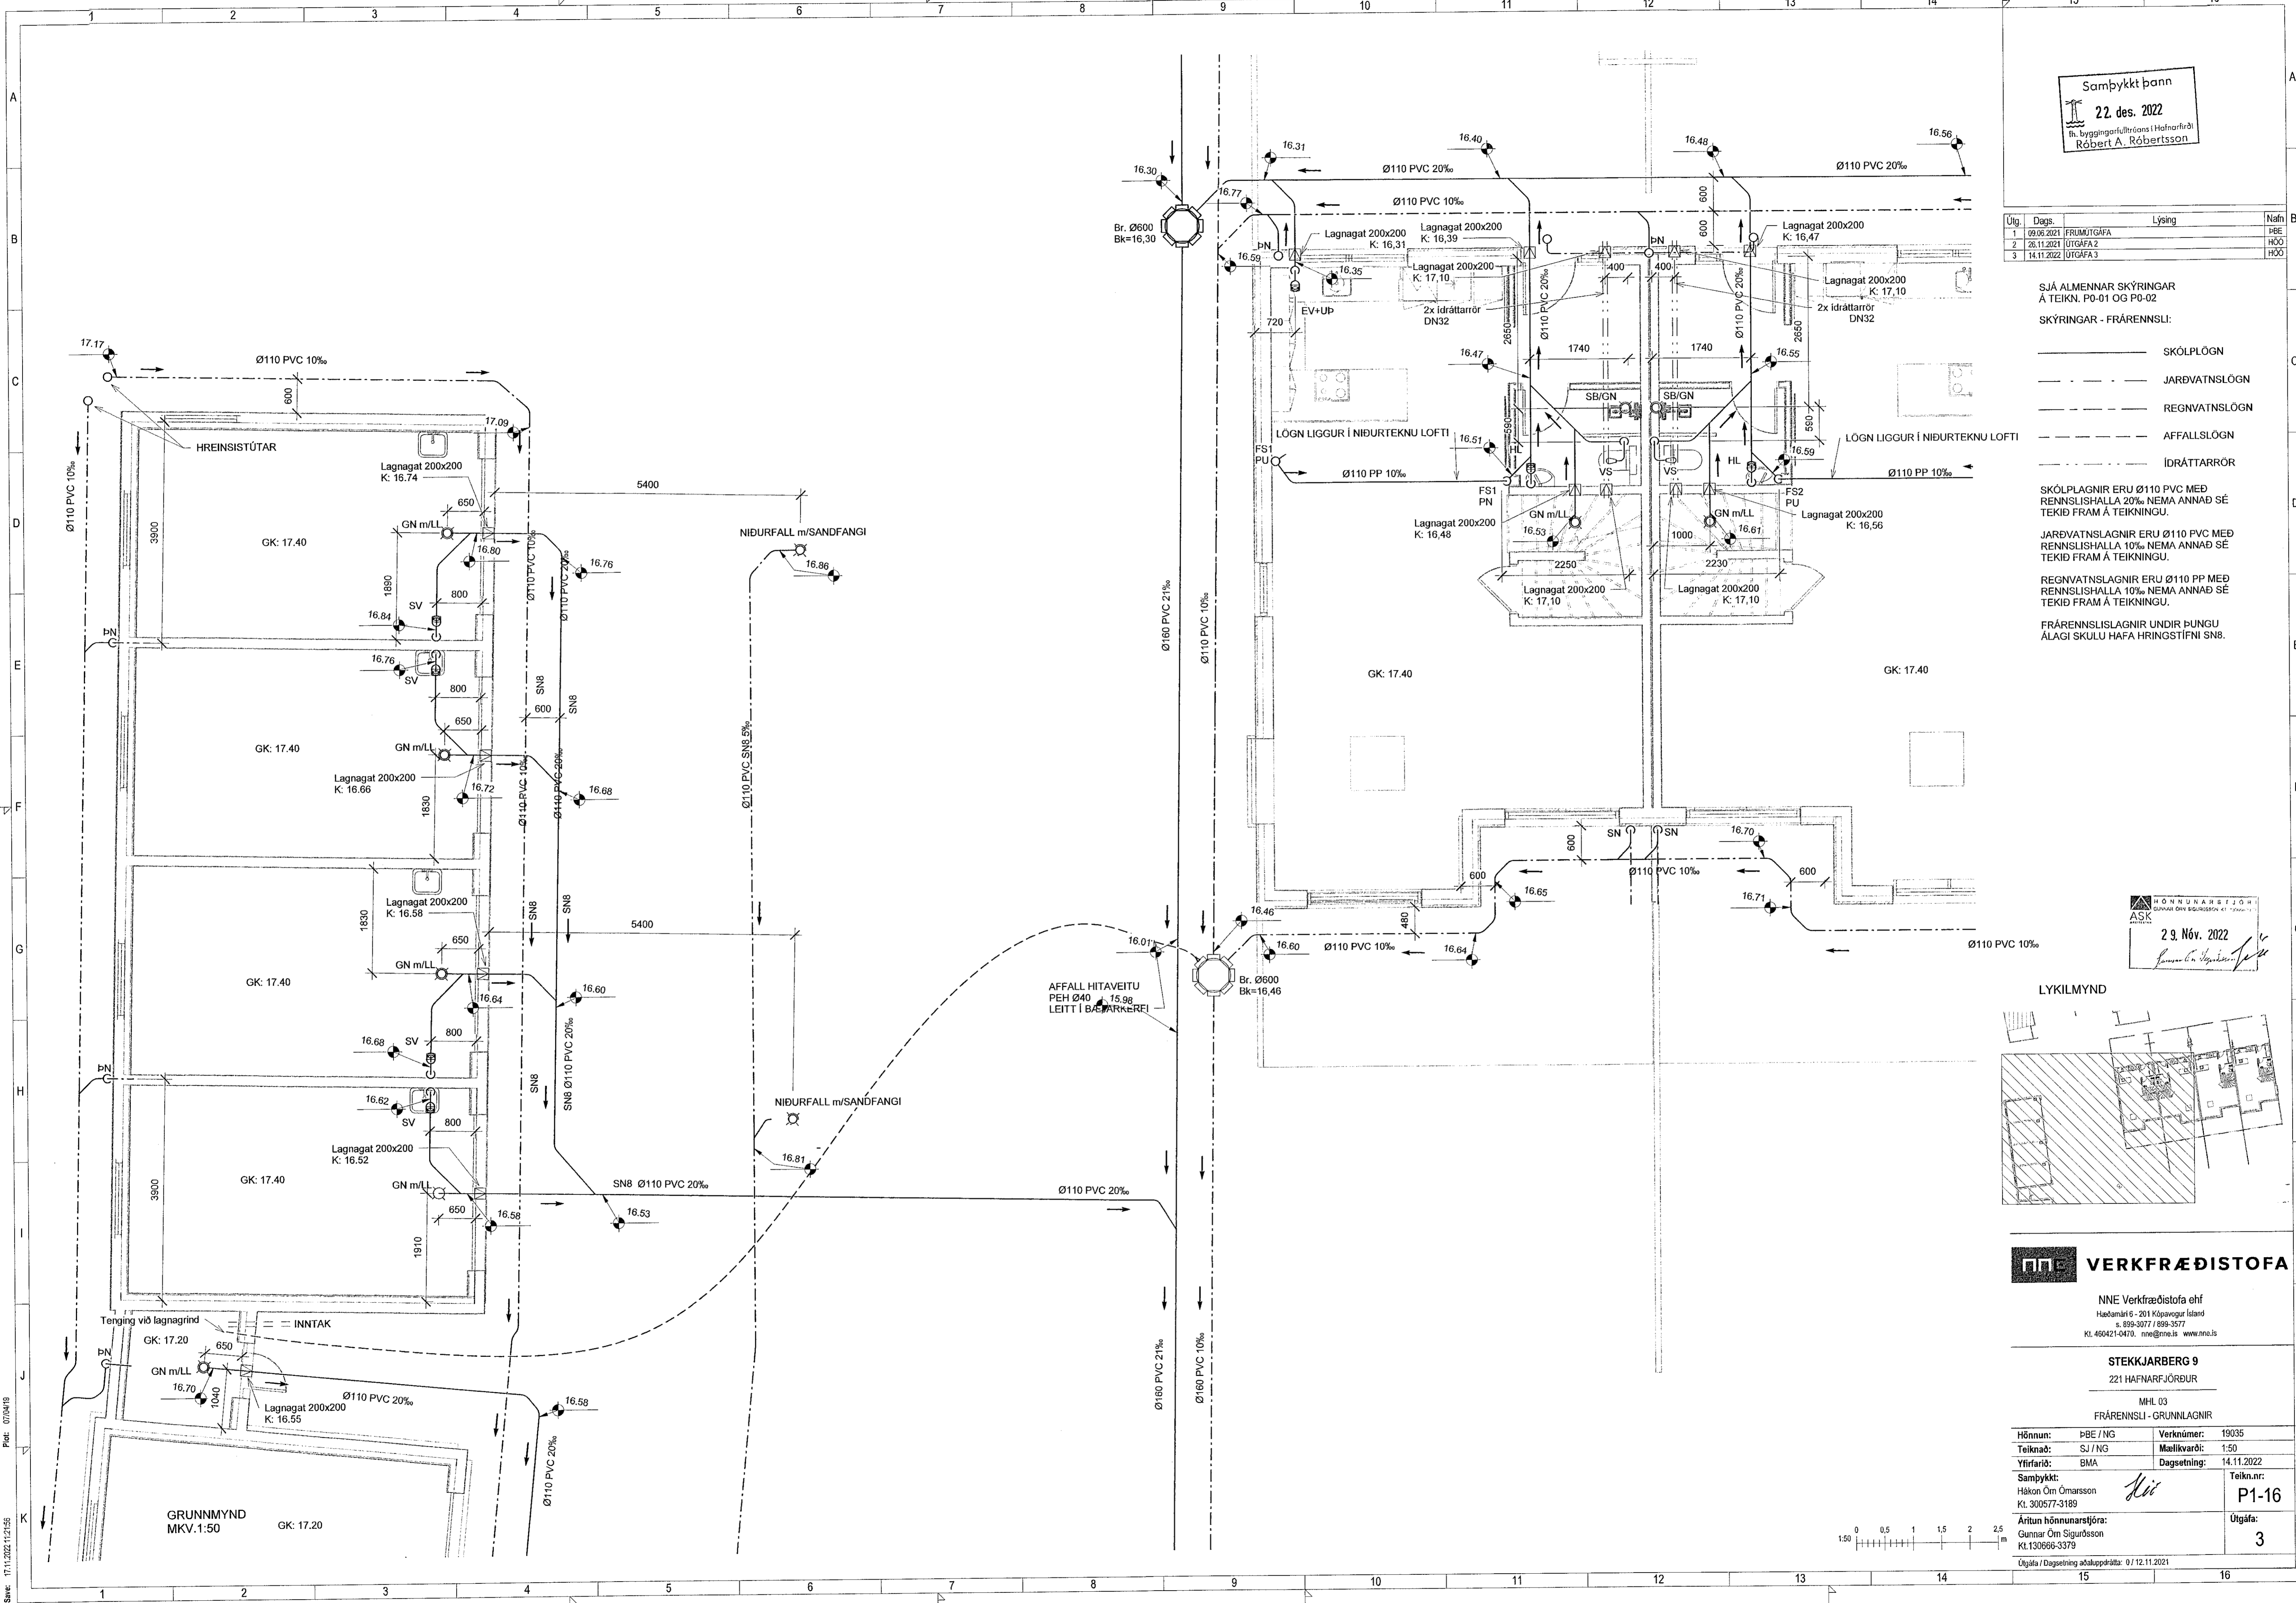

Skrá: MWA/R1919035 - Stekkjarberg 9 - lagningu DESGN02 P - FÍPULAGNIÐ Stekkjarberg 9 - Frærenslí v1.r1

Copyright © NNE Verkfræðistofa ehf. Hönnuð aðilar eru alllýstir til að sýna þessi teikningar í sambærilegum formum og stærðum.