

Samþykkt þann
22. des. 2022
fr. byggingarfulltrúans í Hafnarfirði
Róbert A. Róbertsson

Útg.	Dags.	Lýsing	Nafn
1	09.06.2021	FRUMÚTGÁFA	PBE
2	28.11.2021	ÚTGÁFA 2	HOO
3	14.11.2022	ÚTGÁFA 3	HOO

SJÁ ALMENNAR SKÝRINGAR
Á TEKN. P0-01 OG P0-02

SKÝRINGAR - FRÆRENNSLI:


- SKÓLPLÖGN
- - - - - JARÐVATNSLÖGN
- - - - - REGNVATNSLÖGN
- - - - - AFFALLSLÖGN
- - - - - ÍDRÁTTARRÖR

SKÓLPLAGNIR ERU Ø110 PVC MED
RENNSLISHALLA 20% NEMA ANNAD SÉ
TEKID FRAM Á TEIKNINGU.

JARÐVATNSLAGNIR ERU Ø110 PVC MED
RENNSLISHALLA 10% NEMA ANNAD SÉ
TEKID FRAM Á TEIKNINGU.

REGNVATNSLAGNIR ERU Ø110 PP MED
RENNSLISHALLA 10% NEMA ANNAD SÉ
TEKID FRAM Á TEIKNINGU.

FRÆRENNSLISLAGNIR UNDIR ÞUNGU
ÁLAGI SKULU HAFNA HRINGSTÍFNI SN8.

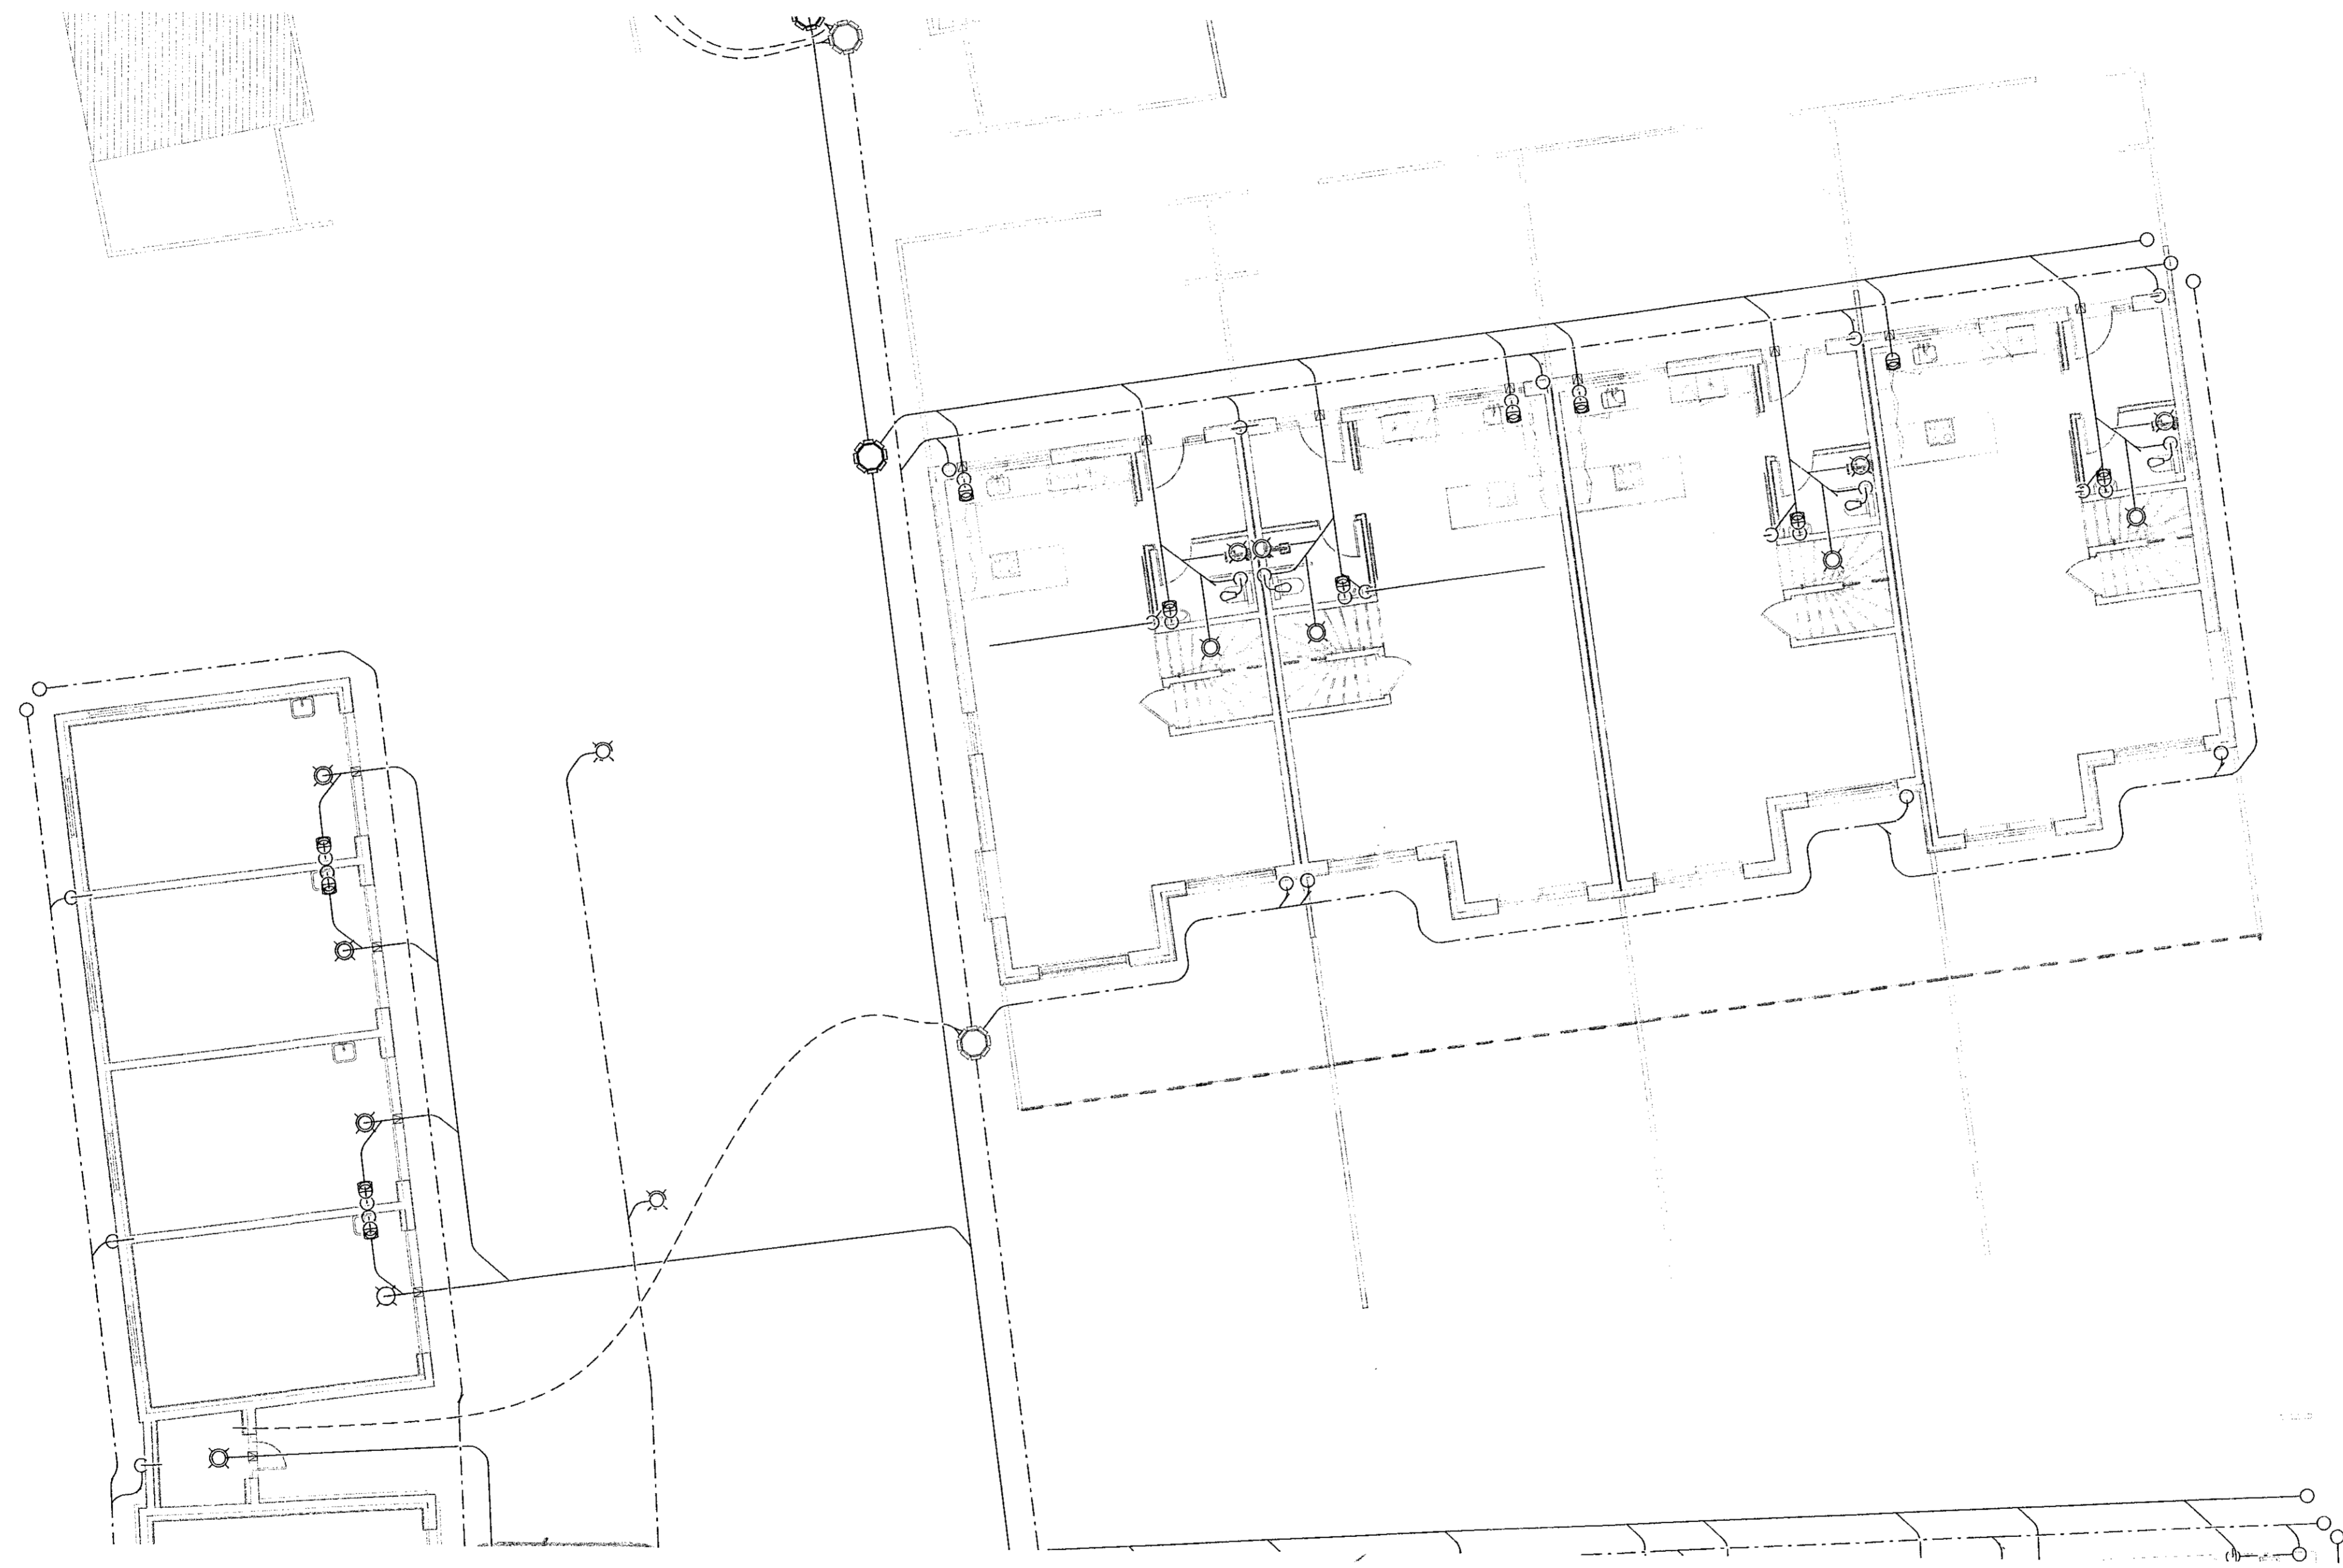

YFIRLITSMYND
MKV.1:100

ASK
29. Nóv. 2022


VERKFRÆÐISTOFA

NNE Verkfræðistofa ehf
Höðumári 6 - 201 Kópavogur Ísland
Sí. 899-3077 / 899-3577
Kl. 520914-1450. nne@nne.is www.nne.is

STEEKJARBERG 9
221 HAFNARFJÖRÐUR

MHL 03
GRUNNLAGNIR - YFIRLITSMYND

Hönnun:	PBE / NG	Verknúmer:	19035
Teiknað:	SJ / NG	Mælikvarði:	As Indicated
Yfirarið:	BMA	Dagsetning:	14.11.2022
Samþykkt:	Hákon Örn Ómarsson Kl. 300577-3189	Teikn.nr.:	P1-03
Áritun hönnunarstjóra:	Gunnar Örn Sigurðsson Kl. 130666-3379	Útgáfa:	3

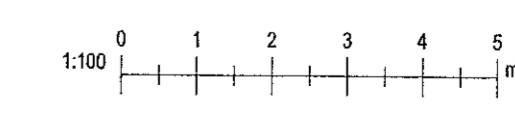

Útgáfa / Dagsetning aðalupplýsinga: 03/12/11.2021

Skjalnúmer: 17.11.2022.11.01.146
Dagsetning: 07.04.19

Skjalnúmer: MWVR1919035 - Stekkjarberg 9 - lagar02 DESIGN02 P - PÍPULAGNIR Stekkjarberg 9 - Frærennsli v7.rvt

Copyright © NNE Verkfræðistofa ehf. Hönnuðir skilur eiga eitt og eitt rétt í teikningum - Pípuáritun er háð skýringu samþykki