

Samþykkt þann
22. des. 2022
Íh. byggingarfulltrúgævi í Hafnarfirði
Róbert A. Róbertsson

Útg.	Dags.	Lýsing	Nafn
1	09.06.2021	FRUMÚTGÁFA	PBE
2	26.11.2021	ÚTGÁFA 2	HÓ
3	14.11.2022	ÚTGÁFA 3	HÓ

SKÝRINGAR - NEYSLUVATN:

- HEITT NEYSLUVATN
- KALT NEYSLUVATN
- HEITT NEYSLUVATN, HRINGRÁS

SJÁ ALMENNAR SKÝRINGAR Á TEIKN. P0-01 OG P0-03

ALLAR HULDAR NEYSLUVATNSLAGNIR ERU m/EINANGRUN

TENINGAR AÐ TÖPPUNARSTÓÐUM ER DN12, NEMA ANNAD SÉ TEKID FRAM Á TEIKNINGU.


ALLAR STOFNLAGNIR ERU m/EINANGRUN.

ALLAR INNSTEYPTAR RÖR-I-RÖR NEYSLUVATNSLAGNIR ERU DN12 PEX MEÐ SÚREFNISKÁPU, NEMA ANNAD SÉ TEKID FRAM Á TEIKNINGU.

LAGNIR AÐ DEILIKISTUM ERU DN20

ALLAR HRINGRÁSARLAGNIR ERU DN12.

NOTA SKAL VOTTADAR LAGNIR.

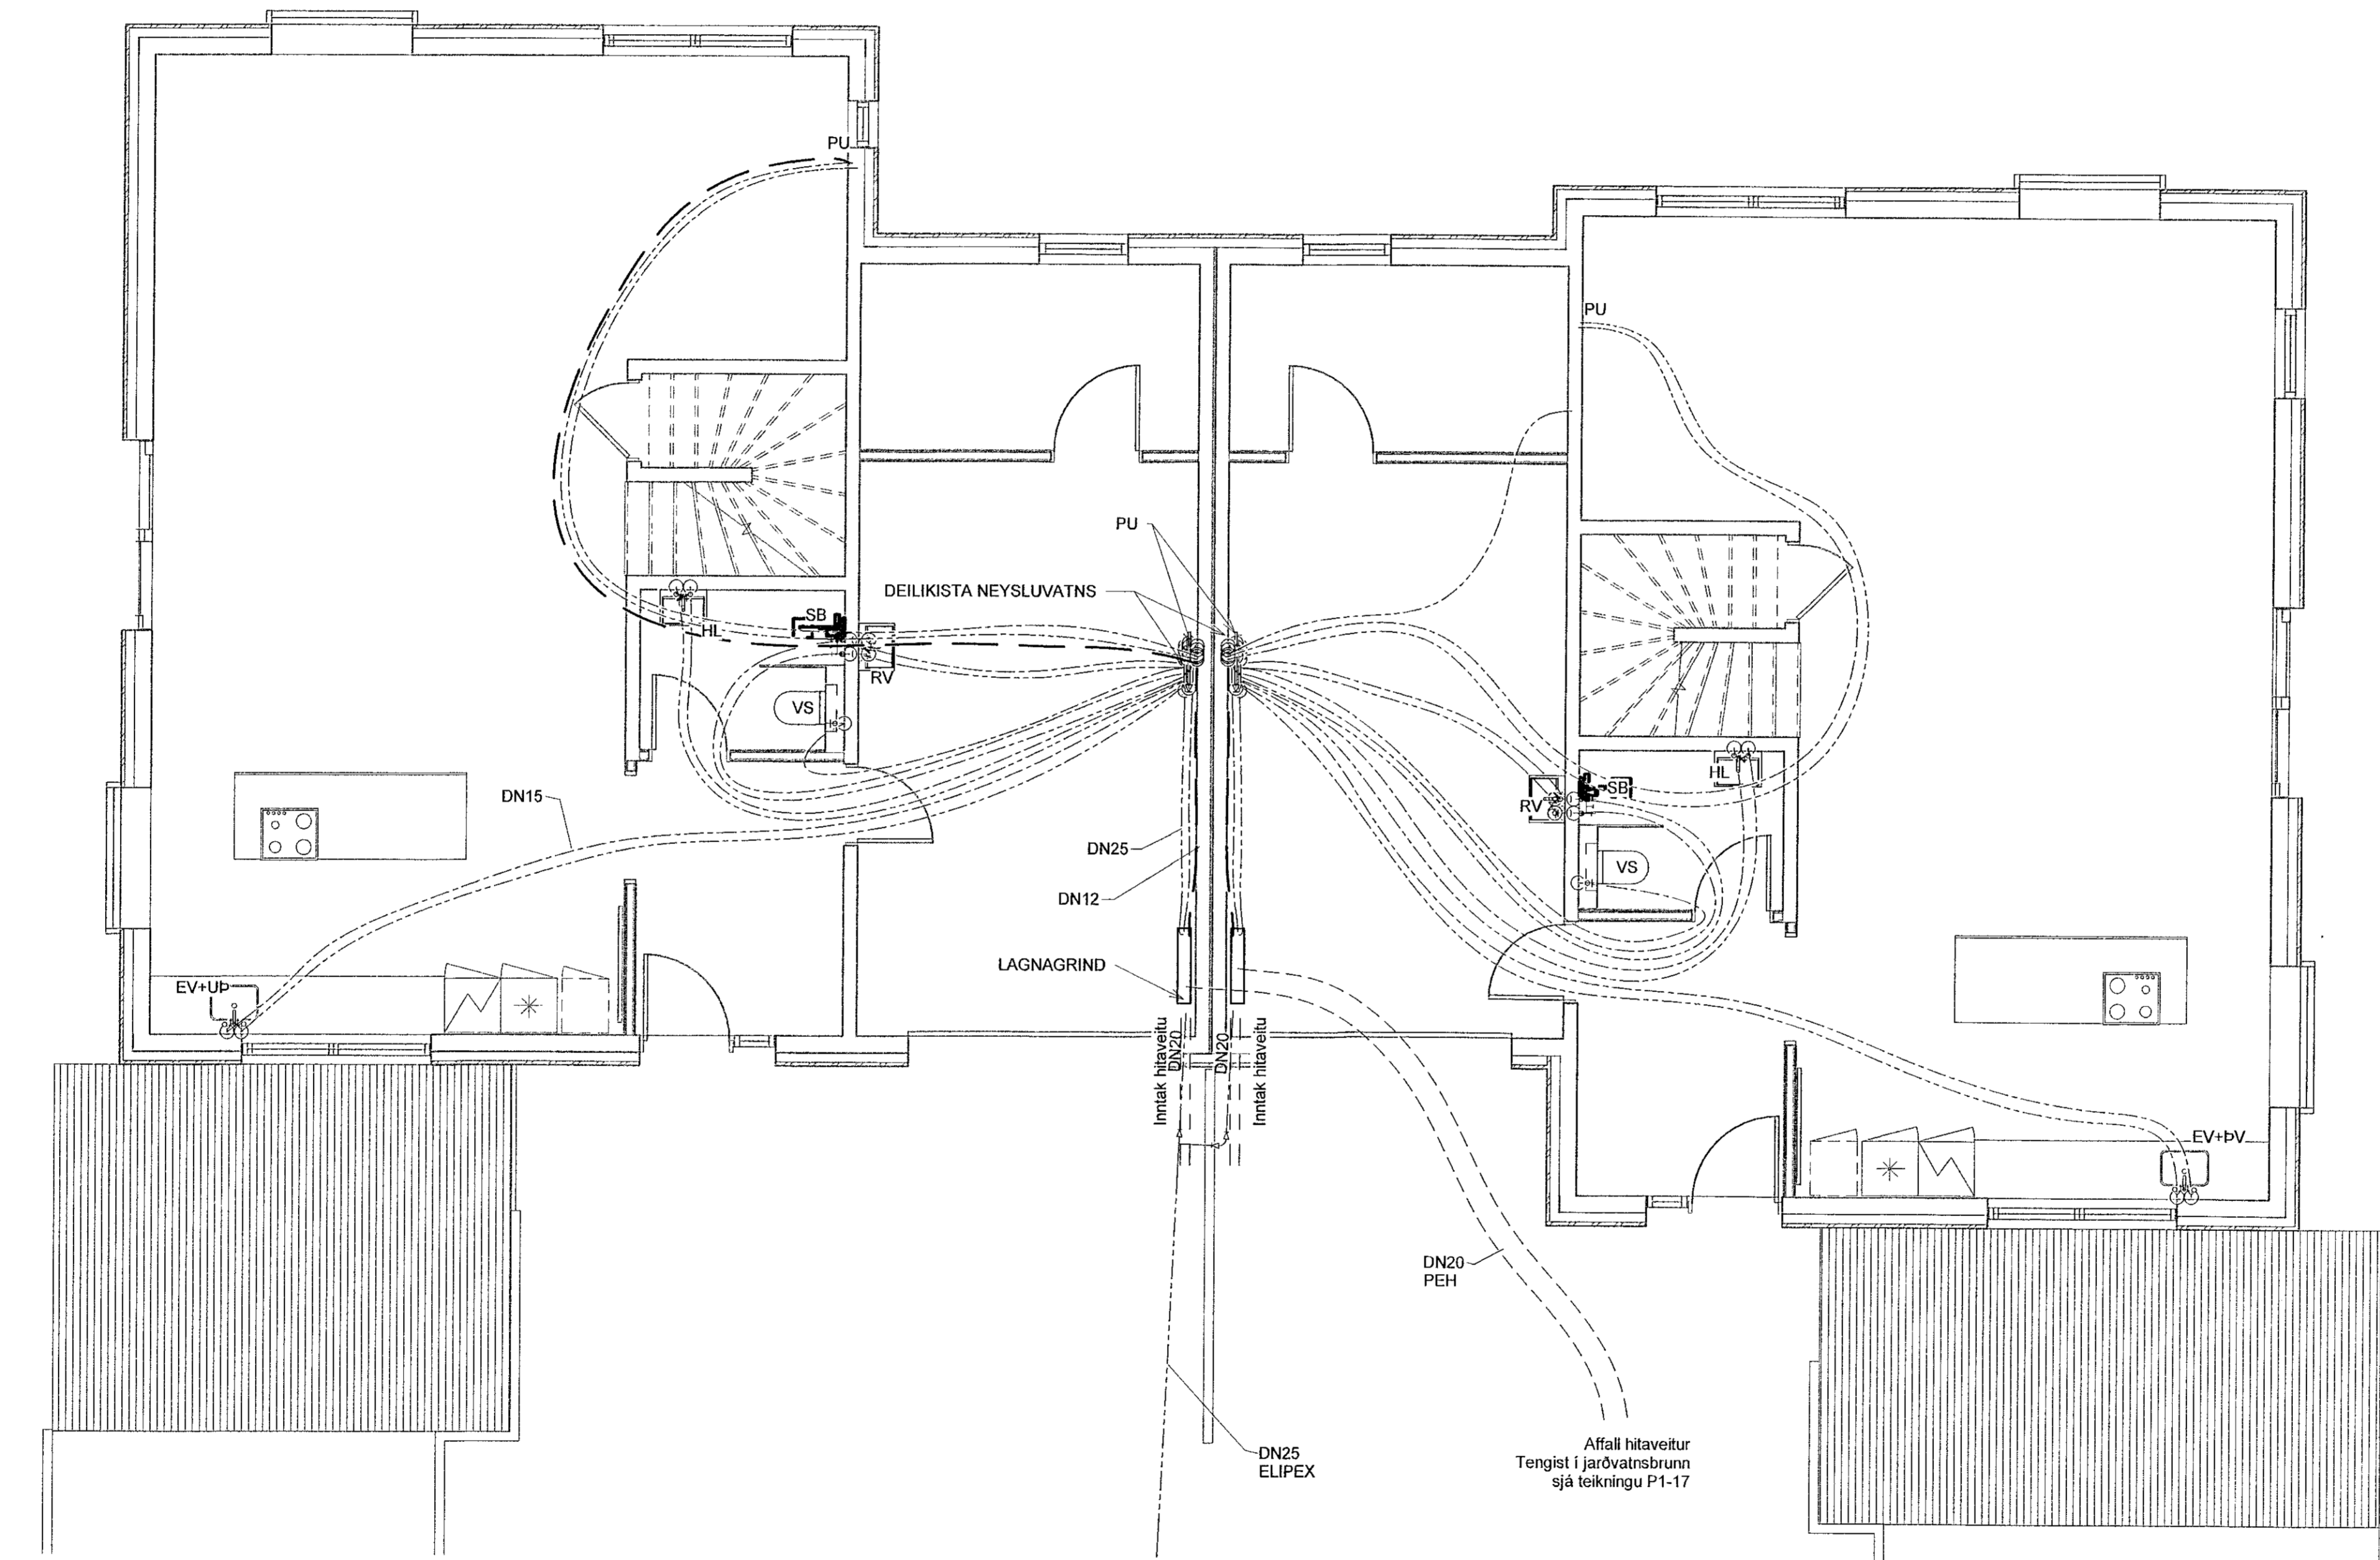

GRUNNMYND
MKV.1:50

HÖNNUNARSTJÓFI
ASK
29. Nóv. 2022
Jón


VERKFRÆÐISTOFA

NNE Verfræðistofa ehf
Hæðamári 6 - 201 Kópavogur Ísland
s. 899-3077 / 899-3577
kl. 460421-0470. nne@nne.is www.nne.is

STEKKJARBERG 9
221 HAFNARFJÖRDUR

MHL 04
NEYSLUVATN - GRUNNMYND 1.HÆÐ

Hönnun:	PBE / NG	Verknúmer:	19035
Teiknað:	SJ / NG	Mælikvarði:	1:50
Yfirfarið:	EMA	Dagsetning:	14.11.2022
Samþykkt:	Hákon Óm Ómarsson KL 300577-3189	Teikn.nr.:	P2-17
Áritun hönnunarstjóra:	Gunnar Óm Sigurðsson KL 130666-3379	Útgáfa:	3
Útgáfa / Dagsetning aðaluppráta: 0 / 12.11.2021			

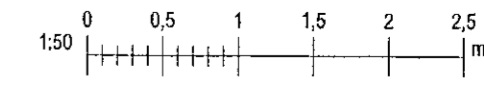

Plat: 07/04/19
Skrá: 17.11.2022 11:29:22

Copyright © NNE Verfræðistofa ehf. Hönnuðir skilur eru alinn rétt á hönnuðum. Píplínur er hluti skilfræðisamþykki.