

Samþykkt þann
22. des. 2022
fh. byggingarfulltrúans í Hafnarfirði
Róbert A. Róbertsson

Útg.	Dags.	Lýsing	Nafn
1	09.06.2021	FRUMÚTGÁFA	PBE
2	28.11.2021	ÚTGÁFA 2	HÖ
3	14.11.2022	ÚTGÁFA 3	HÖ

SKÝRINGAR - NEYSLUVATN:

HEITT NEYSLUVATN
KALT NEYSLUVATN
HEITT NEYSLUVATN, AFFALL

SJÁ ALMENNAR SKÝRINGAR Á TEIKN. P0-01 OG P0-03

ALLAR HULDAR NEYSLUVATNSLAGNIR ERU m/EINANGRÚN

TENINGAR AÐ TÖPPUNARSTÖÐUM ER DN12, NEMA ANNAD SÉ TEKIÐ FRAM Á TEIKNINGU.

ALLAR STOFNLAGNIR ERU m/EINANGRÚN.


ALLAR INNSTEYPTAR RÖR-I-RÖR NEYSLUVATNSLAGNIR ERU DN12 PEX MEÐ SÚREFNISKAPU, NEMA ANNAD SÉ TEKIÐ FRAM Á TEIKNINGU.

LAGNIR AÐ DEILIKISTUM ERU DN20

ALLAR HRINGRÁSARLAGNIR ERU DN12.

NOTA SKAL VOTTABAR LAGNIR.

HÖNNUNARSTJÓRI
ASK
29. Nóv. 2022

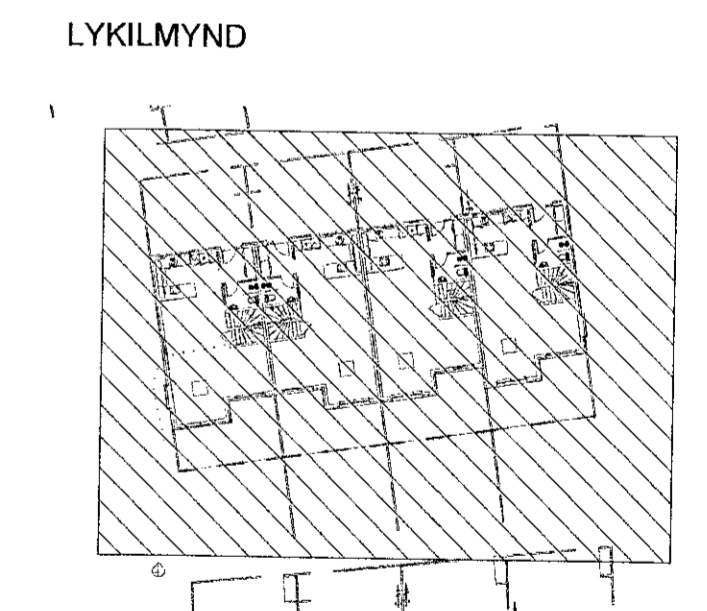

VERKFRÆÐISTOFA


NNE Verkfræðistofa ehf
Hæðamári 6 - 201 Kópavogur Ísland
s. 899-3077 / 899-3577
Kl. 490421-0470. nne@nne.is www.nne.is

STEKKJARBERG 9
221 HAFNARFJÖRÐUR


MHL 03
NEYSLUVATN - GRUNNMYND 1.HÆÐ

Hönnun:	PBE / NG	Verknúmer:	19035
Teiknað:	SJ / NG	Mælikvarði:	1:50
Yfiraríð:	BMA	Dagsetning:	14.11.2022
Samþykkt:	Hákon Óm Ómarsson Kl. 300577-3189	Teikn.nr.:	P2-15
Áritun hönnunarstjóra:	Gunnar Óm Sigurðsson Kl.130666-3379	Útgáfa:	3

Útgáfa / Dagsetning aðalupplýsinga: 0 / 12.11.2021

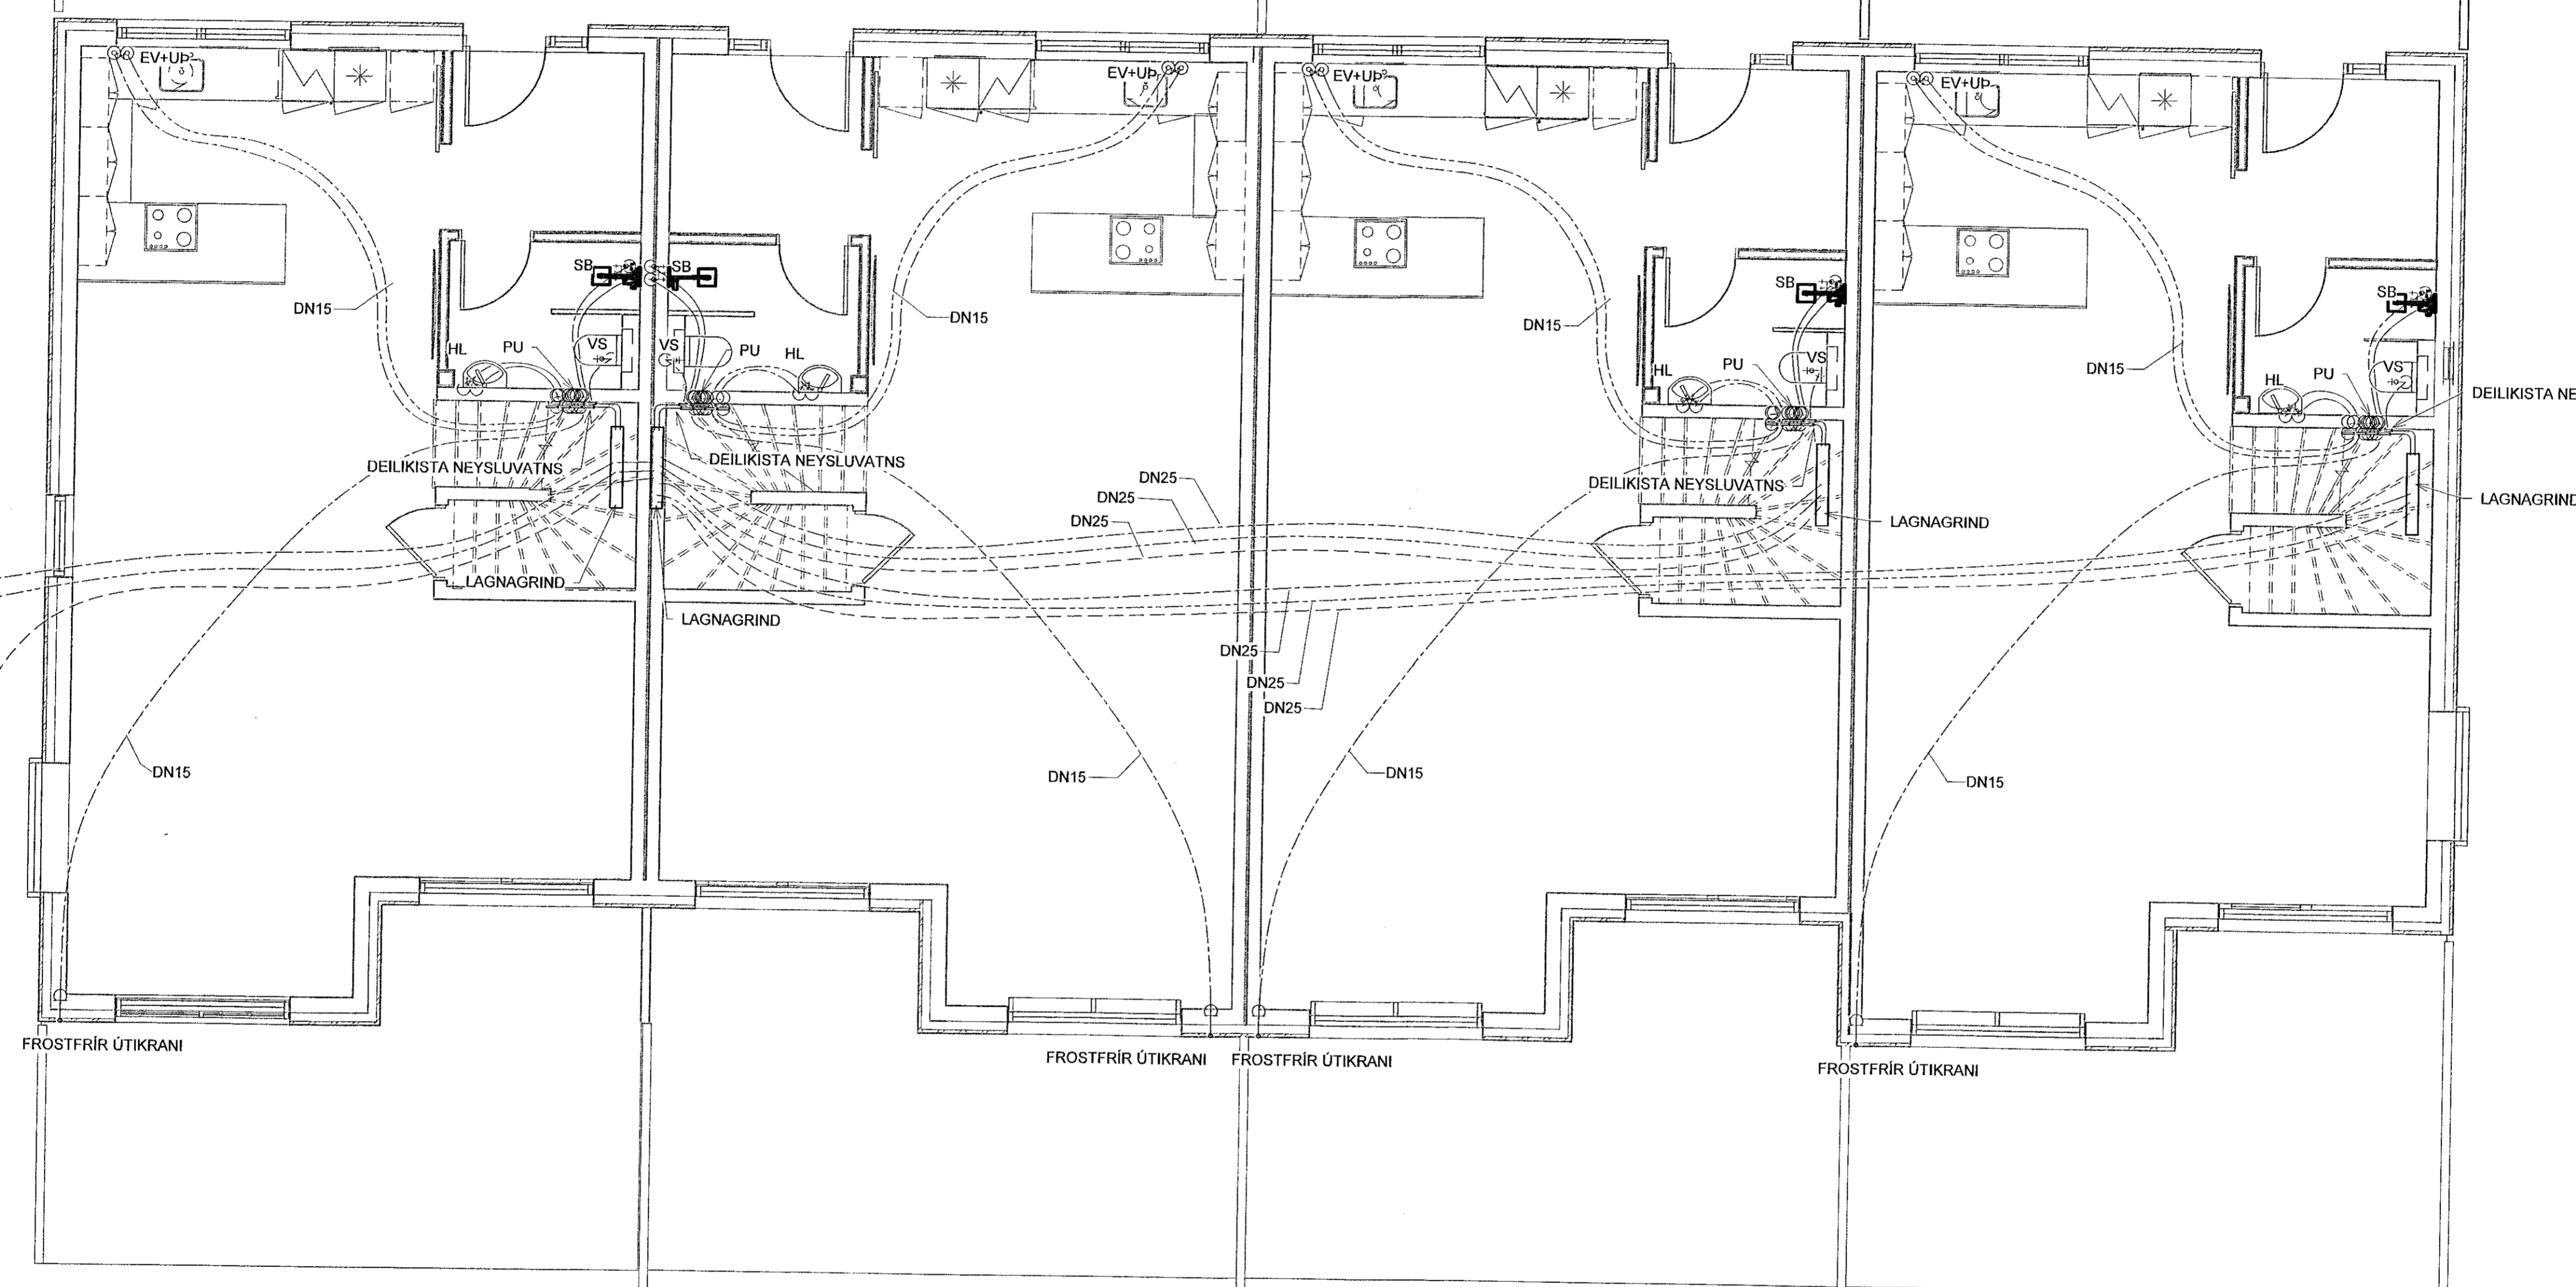

GRUNNMYND
MKV.1:50

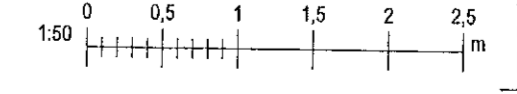

Skra: MWVR1919035 - Stekkjarberg 9 - lagnir02 DESIGN02 P - PÍPULAGNIRStekkiarberg 9 - Neysluvatnslagnir_v3.rvt

Copyright © NNE Verkfræðistofa ehf. Hönnuðir skilar eru allan títt á teikningum. Fjölútgáfa er háð skilríkum samþykki.