Timburgrindur 2h

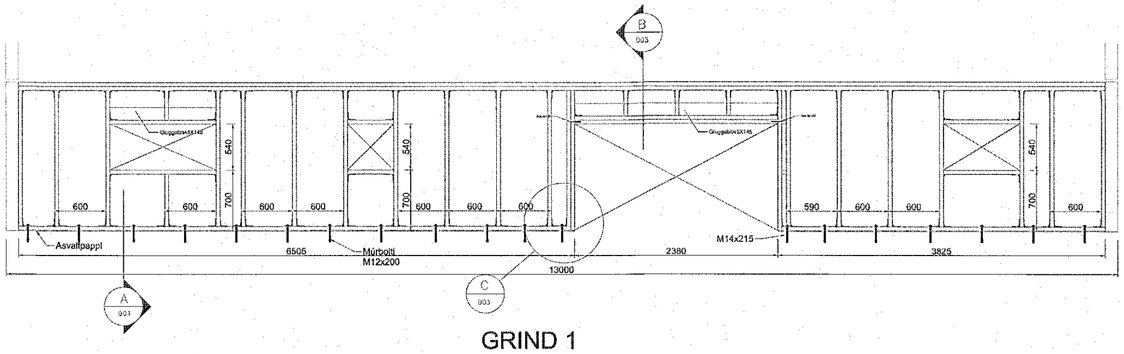

GRIND 1

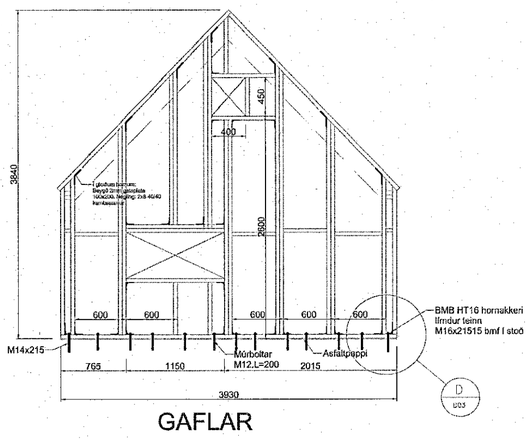

GAFLAR

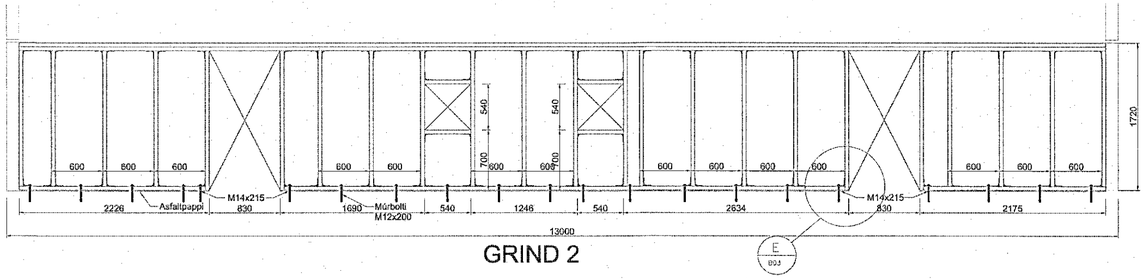

GRIND 2

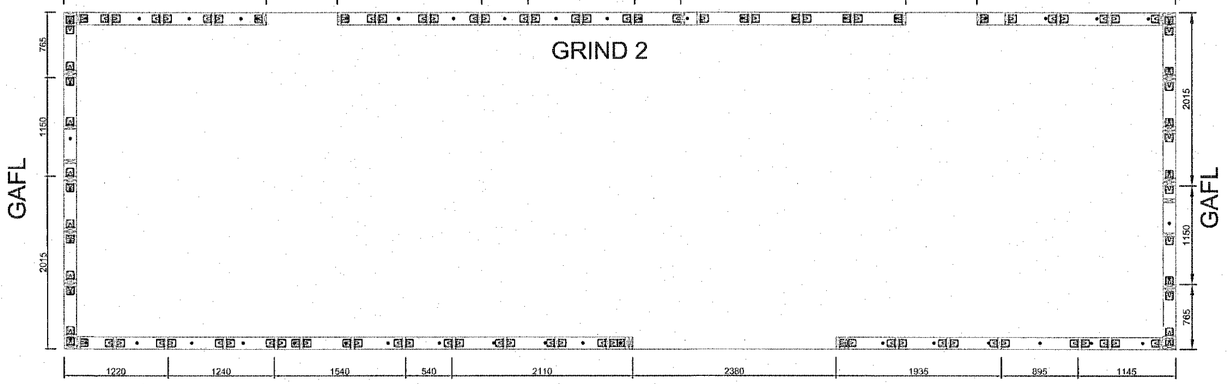

GRIND 2

GRIND 1

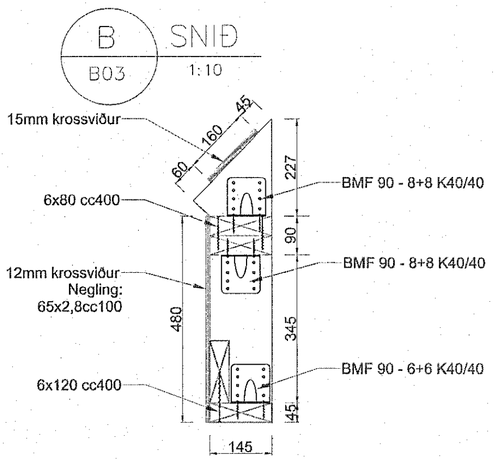

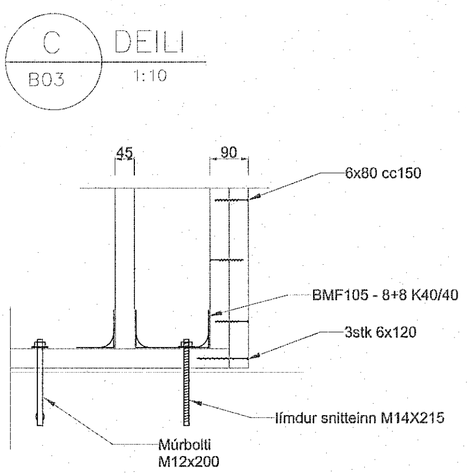

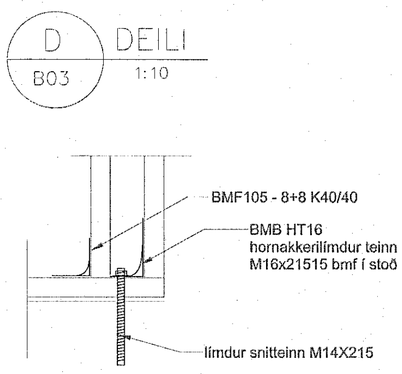

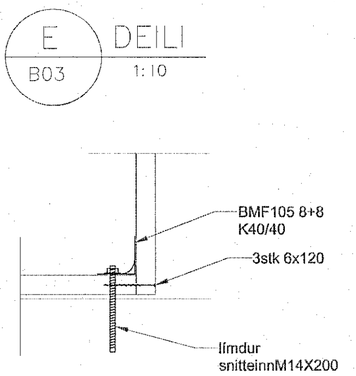

Samþykkt þann
23. des. 2022
fh. byggingarfulltrúans í Hafnarfirði
Róbert A. Róbertsson

Athugasemdir og skýringar

Timburgæði : C24
Boltagæði: 8.8
Stál: S235
Stálsuður: a4, nema annað komi fram

Breyt dags.	Lýsing breytingar	Breytt/Samþ. af

ANS ehf - verkfræðistofa
kt. 611298-4989
Hannað: SÞ
stuthor@gmail.com
691-7604
Yfirfarið: ÓSH

Dags. 21/11 22 — Samþykkt ÓSH — kt. 170658-5909

Dags. 16.11.22 — Samþykkt hönnunarstjóra Hjörleifs Sölva Sigurðarsonar — kt. 220376-3389

Verkefni: Suðurgata 35b, Hafnarfirði

Dagsetning	Teikning	Númer teikningar
1.9.2022	Burðarþol. Timburveggir, 2.h Grunnm. Grindur.Deili	B03
Mælikvarði 1:50 / 1:10		Verknúmer 2101