
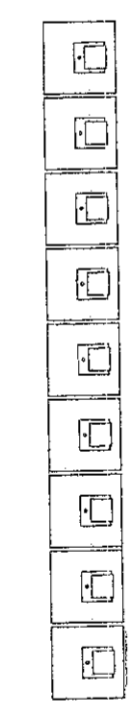


Útg.	Dags.	Lýsing	Nafn
1	23.11.2022	FRIMÓTGAFA Mh03	HGO

Samþykkt þann  
 29. des. 2022  
 fh. byggingarfulltrúans í Hafnarfirði  
 Róbert A. Róbertsson

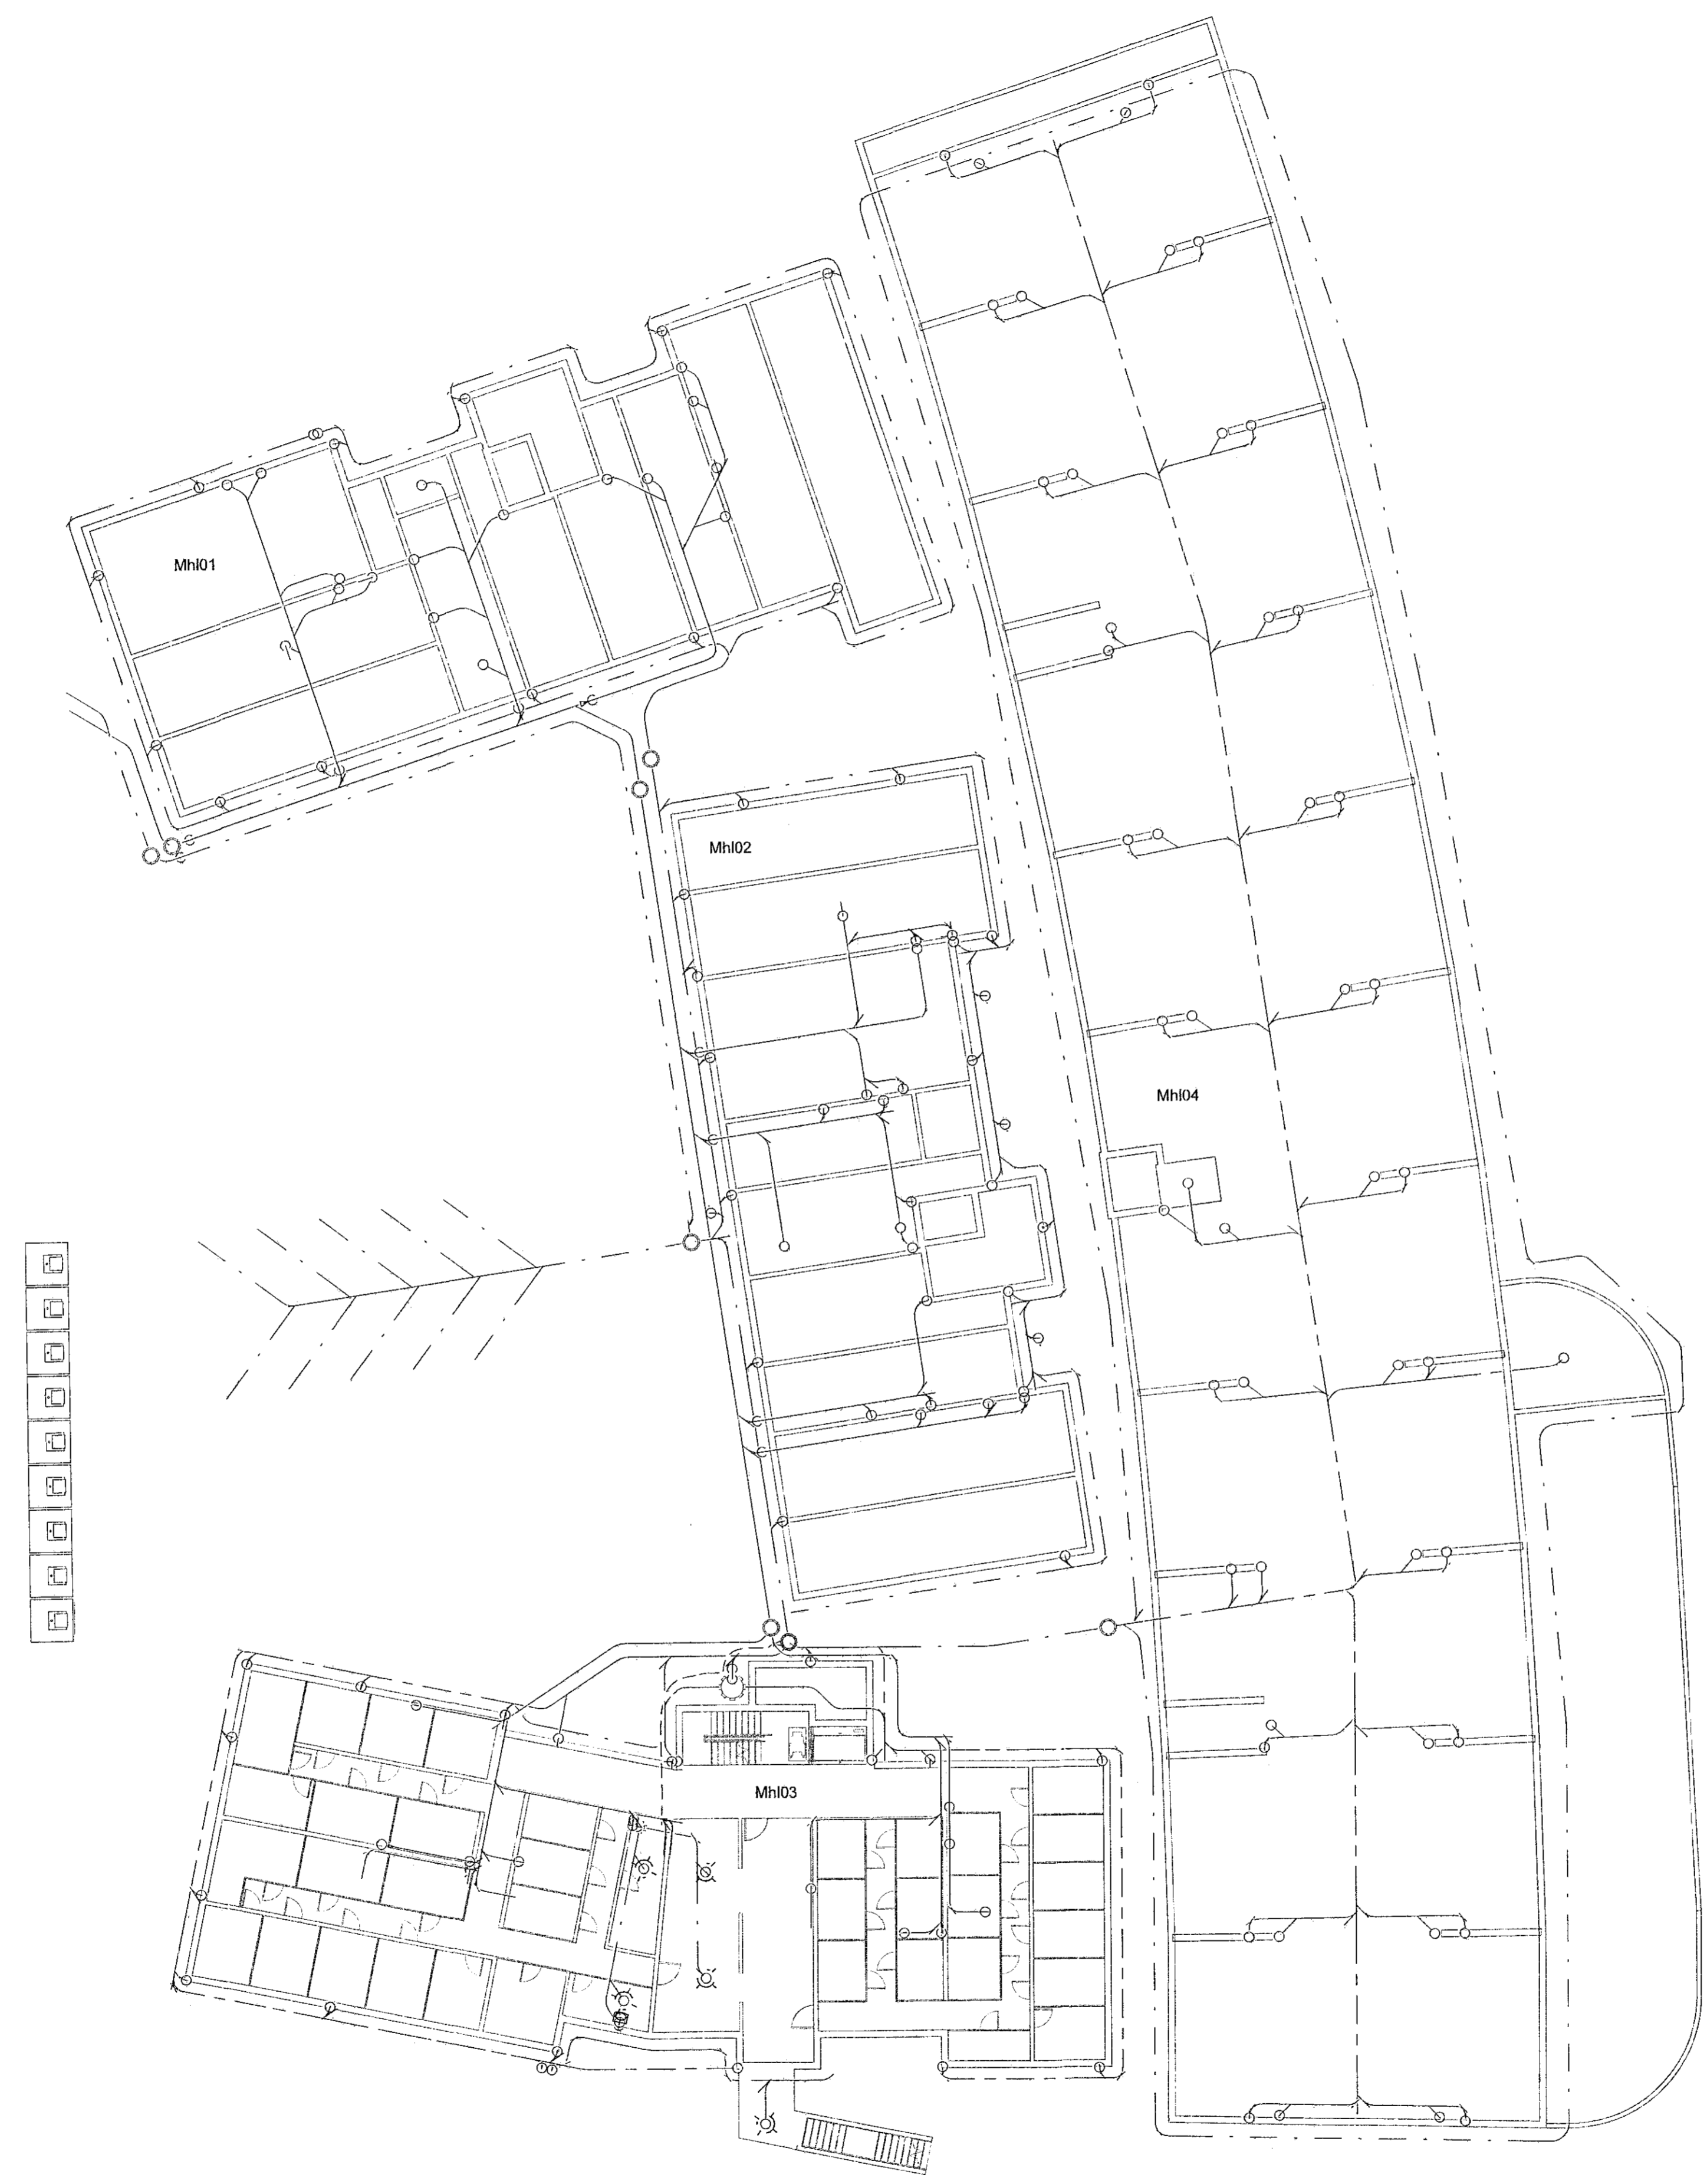

**VERKFRÆDISTOFA**  
 NNE VERKFRÆDISTOFA ehf  
 Hleðmál 6 - 201 Kópavogur Ísland  
 s. 899-3077 / 899-3577  
 Kl. 460421-0470, nne@nne.is www.nne.is

**HRINGHAMAR 21-25**  
 221 HAFNARFJÖRDUR  
 SÉRUPPDRETTIR PÍPULAGNIR Mh. 03  
 FRÆRENNSLI - YFIRLITSMYND


Hönnun:	ALM	Verknúmer:	22012
Teiknað:	ALM	Mælikvarði:	1:200
Yfirfarið:	NG	Dagsetning:	23.11.2022

Samþykkt:  
 Hákon Órn Ómarsson  
 Kl. 300577-3189

Áritun hönnunarstjóra:  
 Kristinn Ragnarsson  
 Kl. 120944-2699

Útgáfa / Dagsetning aðaluppláttala:

Teikn.nr.:	P1-00C
Útgáfa:	1

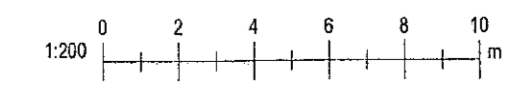

Skv: 24.11.2022 16:18:37  
 Plo: 070622

Copyright © NNE Verkefnaustofa ehf. - Hönnun, skýring og teikning. - Þessi teikning er í eigu NNE Verkefnaustofa ehf.