
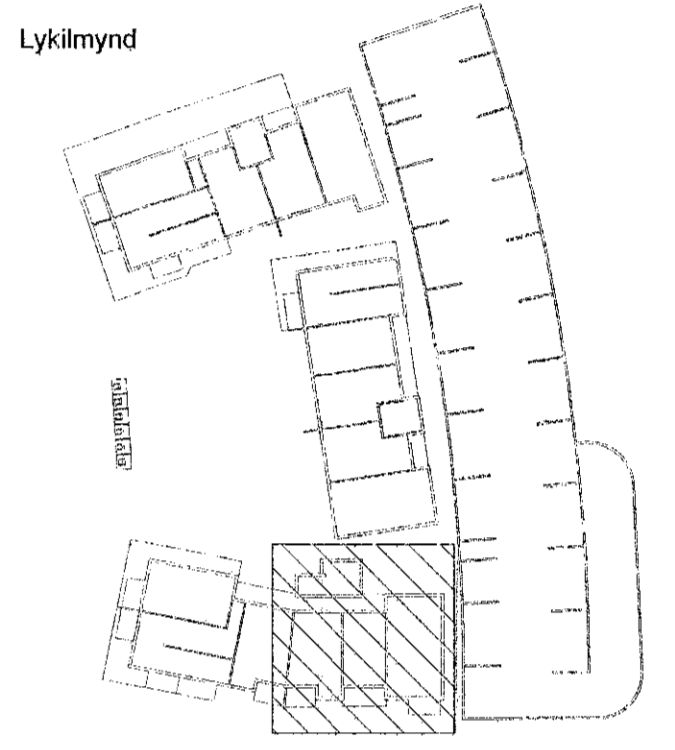


Samþykkt þann
23. des. 2022
fr. byggingarfulltrúna (Hafnarfirði)
Róbert A. Róbertsson

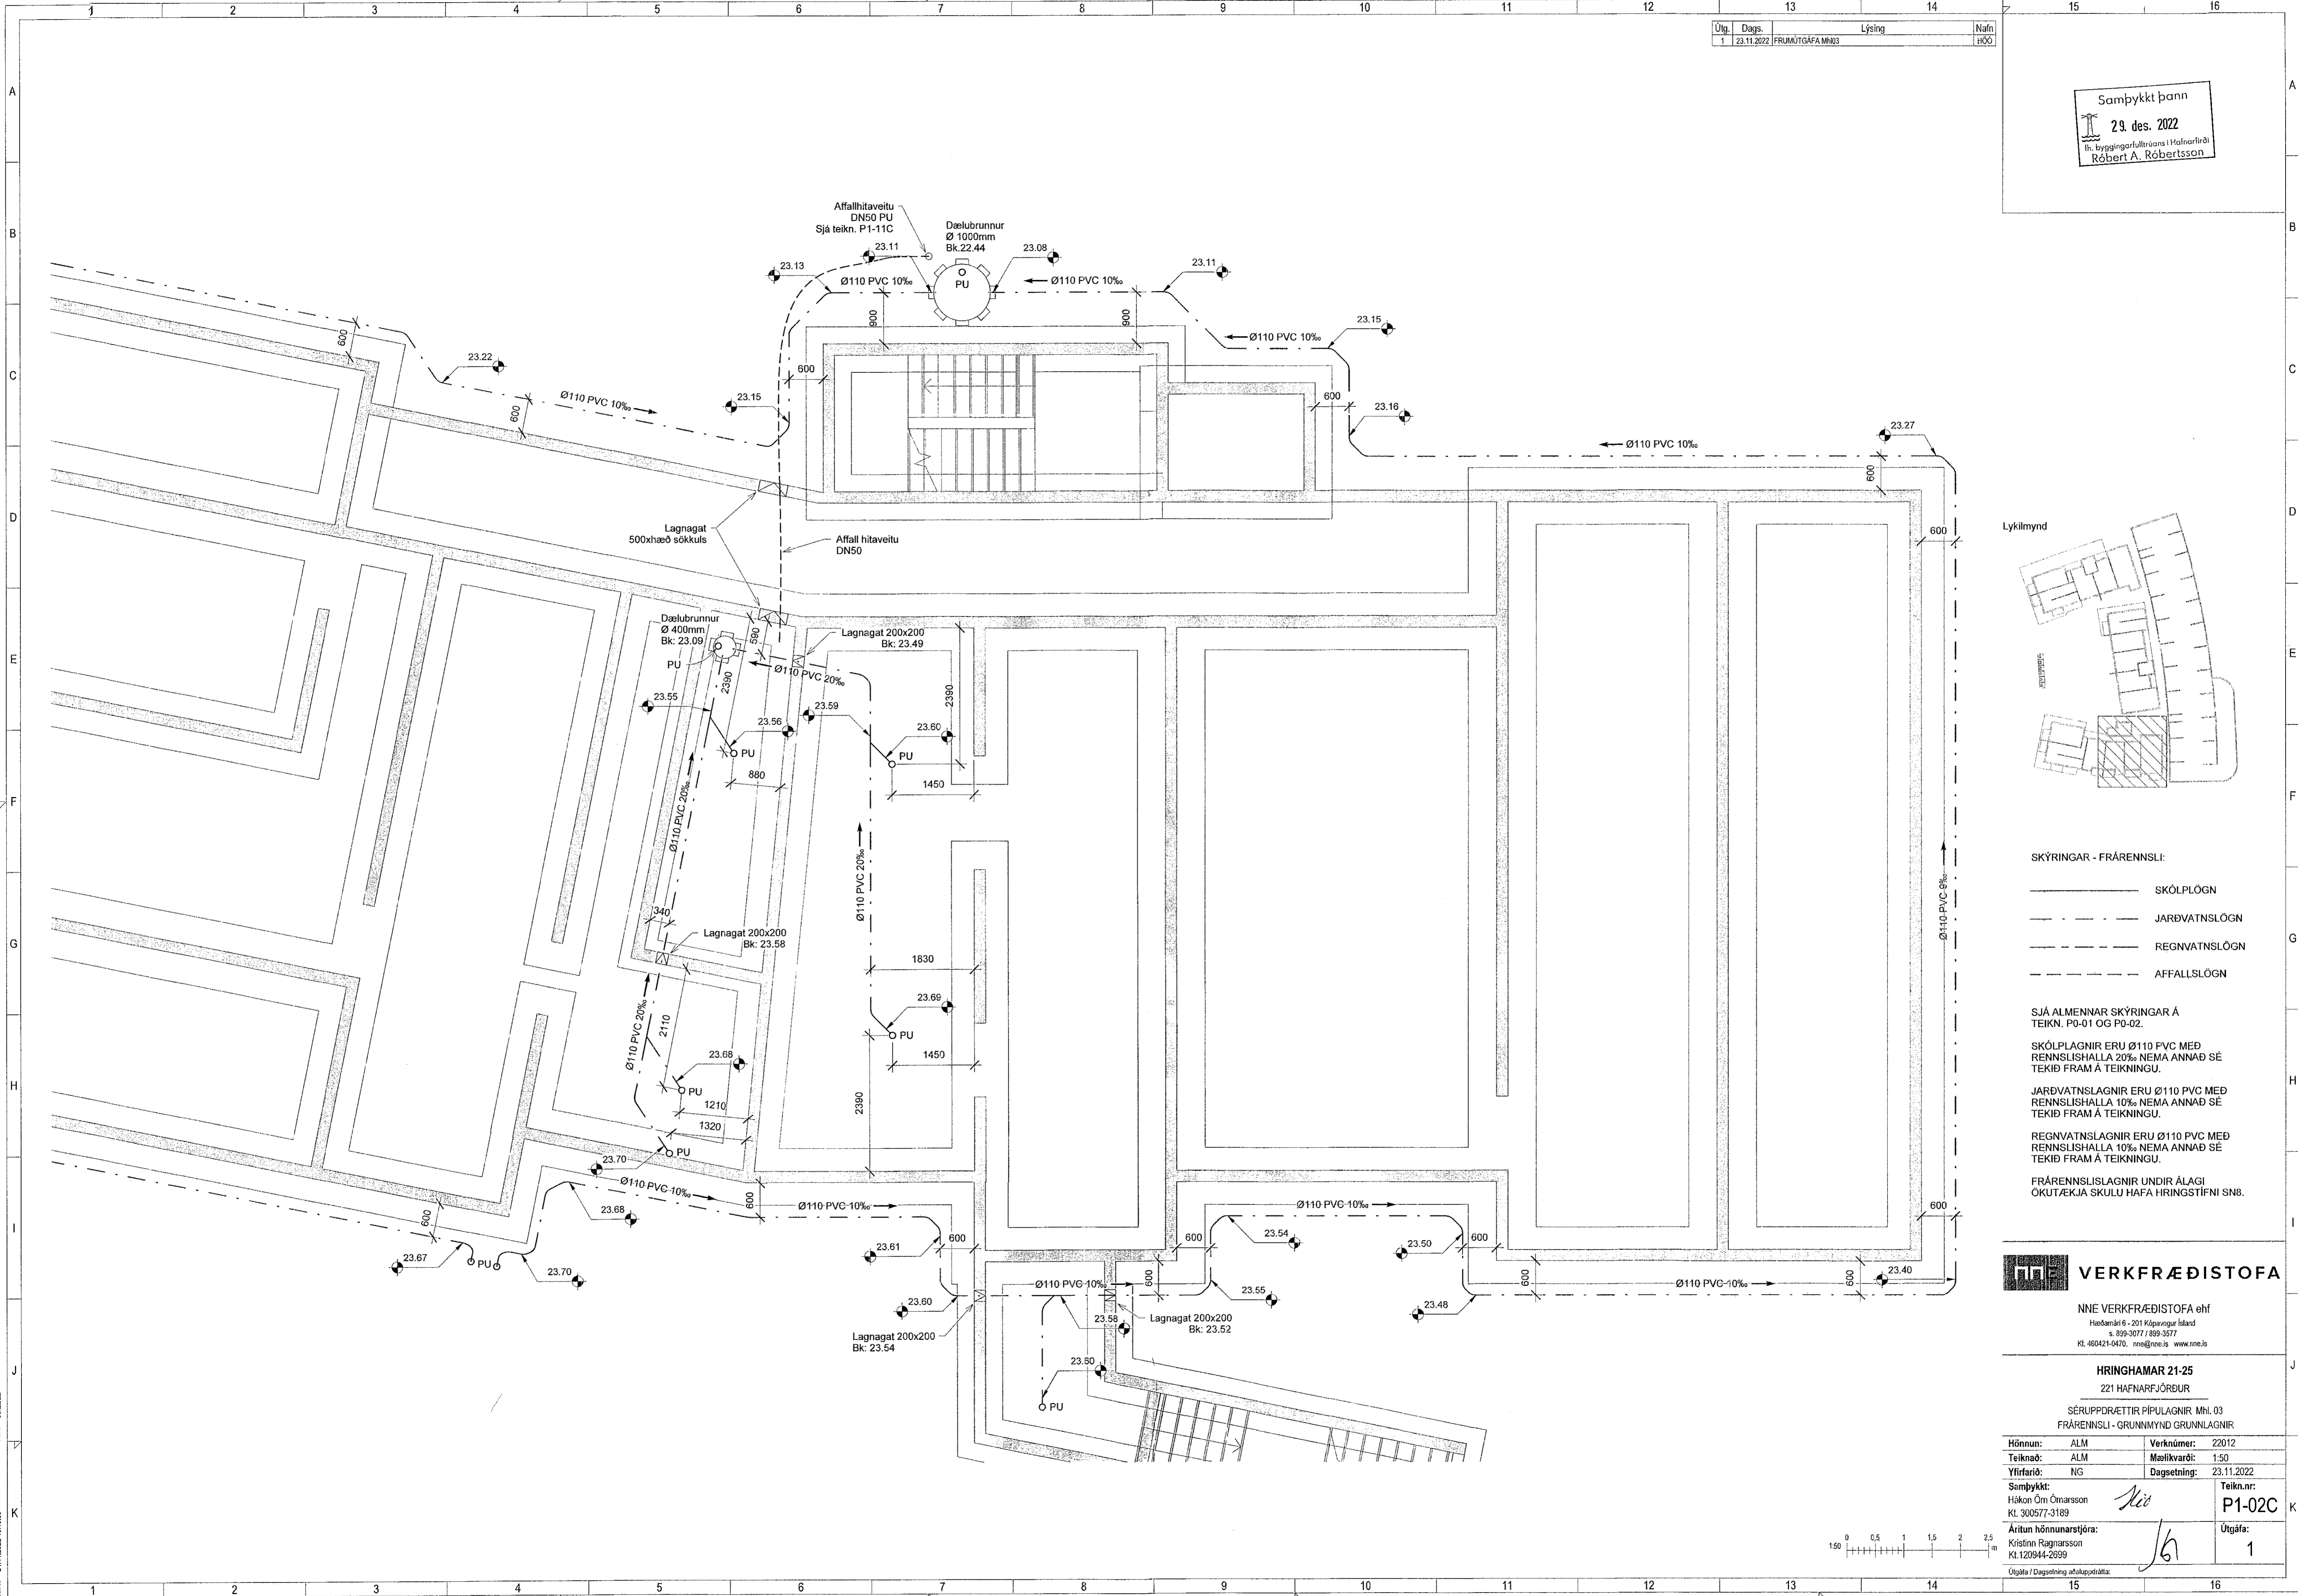

- SKÝRINGAR - FRÆNNISLI:
- SKÓPLÖGN
 - - - JARÐVATNSLÖGN
 - - - REGNVATNSLÖGN
 - - - AFFALLSLÖGN

SJÁ ALMENNAR SKÝRINGAR Á TEIKN. P0-01 OG P0-02.

SKÓPLAGNIR ERU Ø110 PVC MEÐ RENNSLISHALLA 20% NEMA ANNAD SÉ TEKIÐ FRAM Á TEIKNINGU.

JARÐVATNSLAGNIR ERU Ø110 PVC MEÐ RENNSLISHALLA 10% NEMA ANNAD SÉ TEKIÐ FRAM Á TEIKNINGU.

REGNVATNSLAGNIR ERU Ø110 PVC MEÐ RENNSLISHALLA 10% NEMA ANNAD SÉ TEKIÐ FRAM Á TEIKNINGU.

FRÆNNISLAGNIR UNDIR ÁLAGI ÖKUTÆKJA SKULU HAFNA HRINGSTÍFNI SNB.

VERKFRÆÐISTOFA

NNE VERKFRÆÐISTOFA ehf
Höðamán 6 - 201 Kópavogur Ísland
t. 895-3077 / 899-3577
kl. 460421-0470. nne@nne.is www.nne.is

HRINGHAMAR 21-25
221 HAFNARFJÖRÐUR
SÉRUPPRÆTTIR PÍPULAGNIR MHL 03
FRÆNNISLI - GRUNNMYND GRUNNLAGNIR

Hönnun:	ALM	Verknumér:	Z2012
Teiknað:	ALM	Mælikvæði:	1:50
Yfirfarið:	NG	Dagsetning:	23.11.2022
Samþykkt:	Hákon Óm Ómarsson Kl. 300577-3189	Teikn.nr.:	P1-02C
Áritun hönnunarstjóra:	Kristinn Ragnarsson Kl.120944-2699	Útgáfa:	1
Útgáfa / Dagsetning aðlagðrihláta:			

