
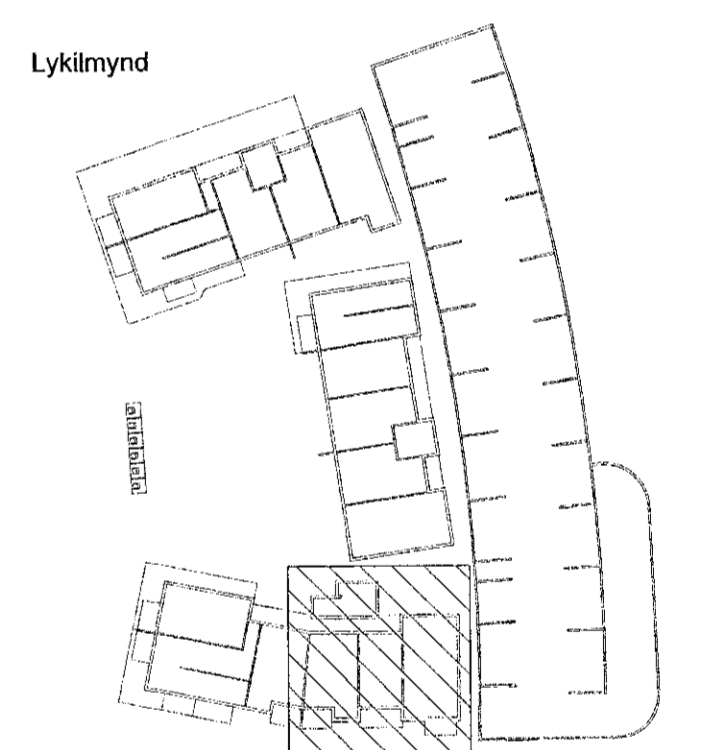


Sambýkkt þann  
23. des. 2022  
fr. byggingarfulltrúans í Hafnarfirði  
Róbert A. Róbertsson

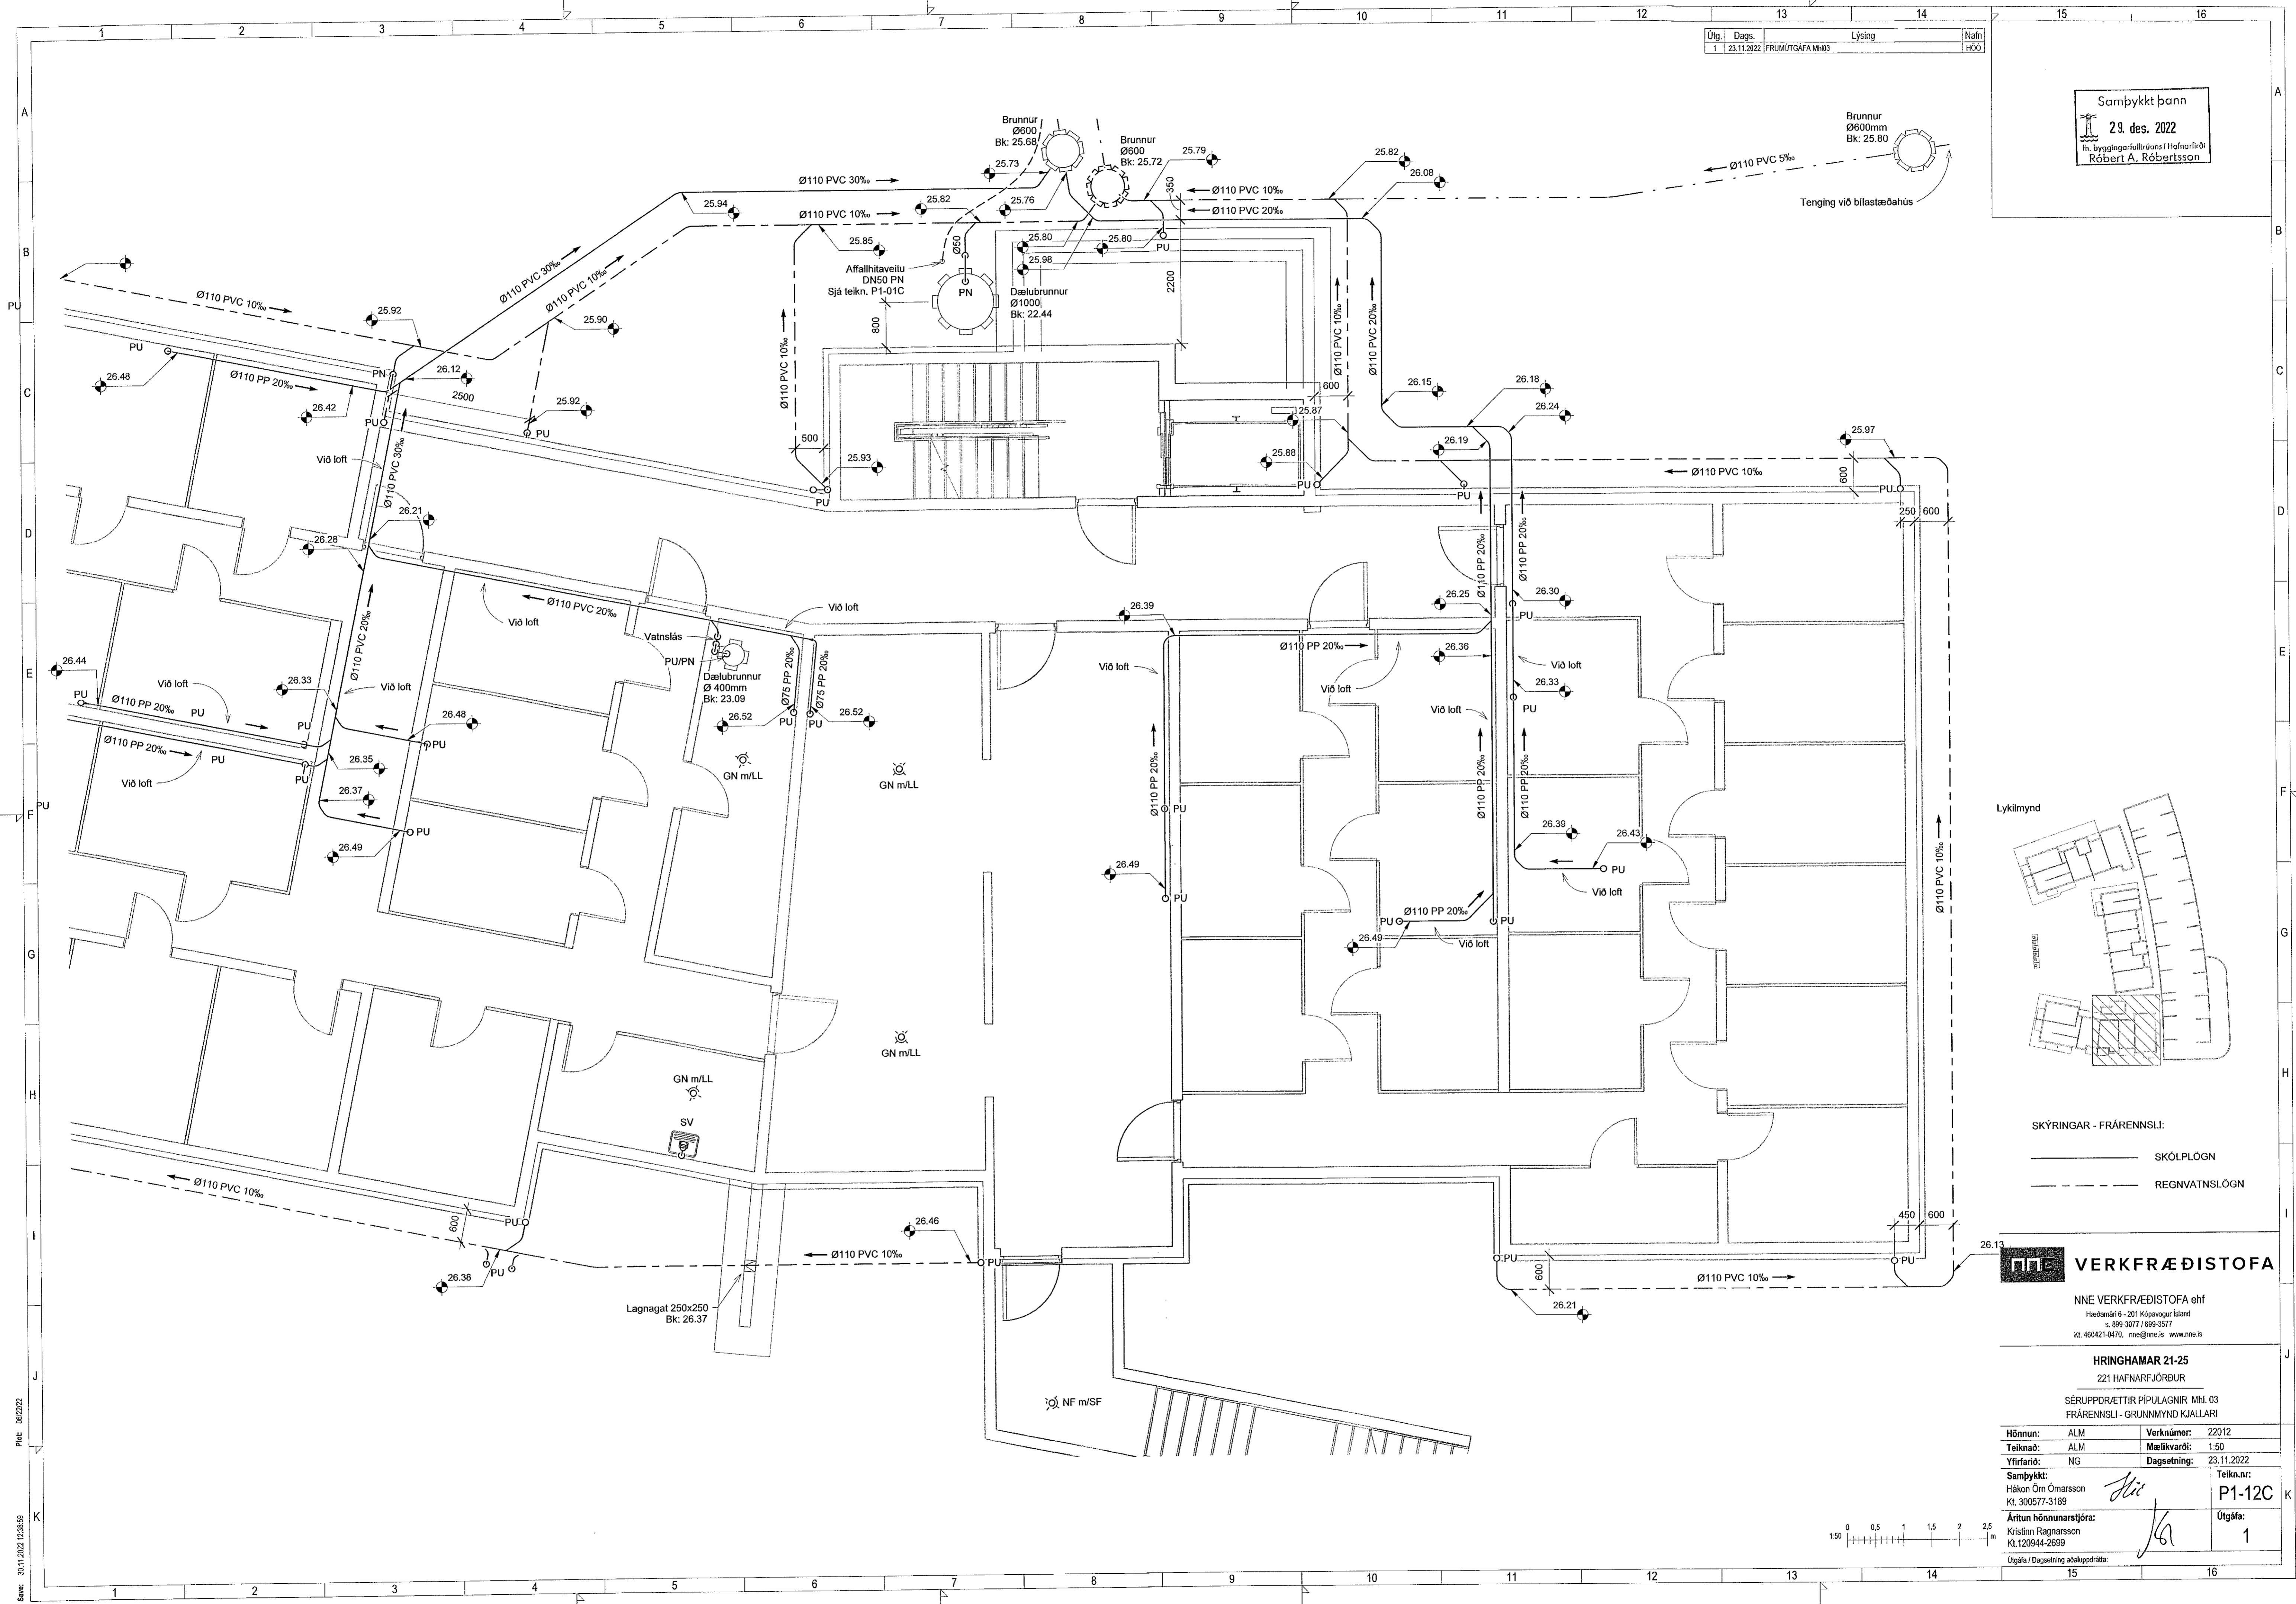

SKÝRINGAR - FRÁRENNSLI:  
 — SKÓPLÖGN  
 - - - REGNVATNSLÖGN

**VERKFRÆDISTOFA**

NNE VERKFRÆDISTOFA ehf  
 Hönnun 6 - 201 Kópavogur Ísland  
 s. 899 3077 / 899 3077  
 kl. 460421-0470. nne@nne.is www.nne.is

**HRINGHAMAR 21-25**  
 221 HAFNARFJÖRDUR  
 SÉRUPDRÆTTIR PÍPULAGNIR MH. 03  
 FRÁRENNSLI - GRUNNMYND KJALLARI

Hönnun:	ALM	Verkúmer:	22012
Teiknað:	ALM	Mælikvarði:	1:50
Yfirfarið:	NG	Dagsetning:	23.11.2022
Sambýkkt:	Hákon Örn Ómarsson kl. 300577-3189	Teikn.nr.:	P1-12C
Áritun hönnunarstjóra:	Kristinn Ragnarsson kl. 120944-2699	Útgáfa:	1
Útgáfa / Dagsetning aðalupplýsinga:			

