
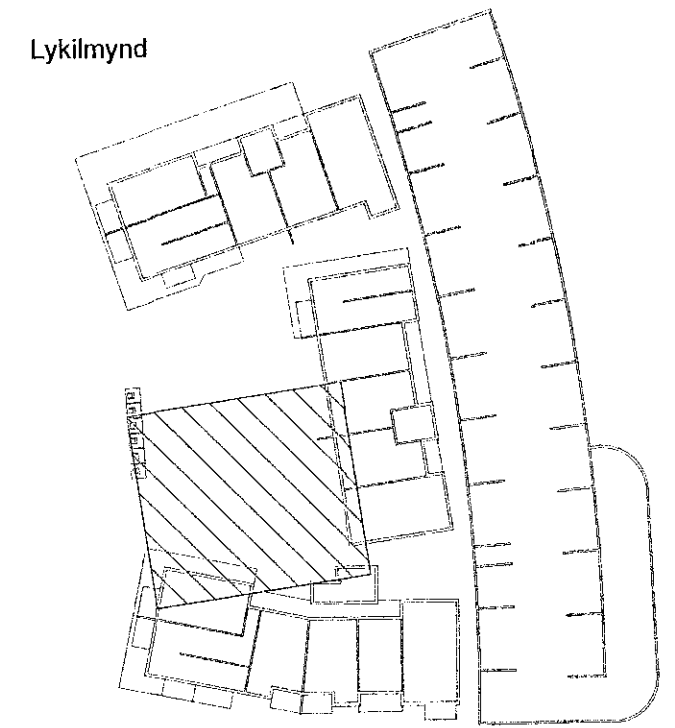


Samþykkt þann  
29. des. 2022  
fh. byggingarfulltrúans (Hafnarlíð)  
Róbert A. Róbertsson

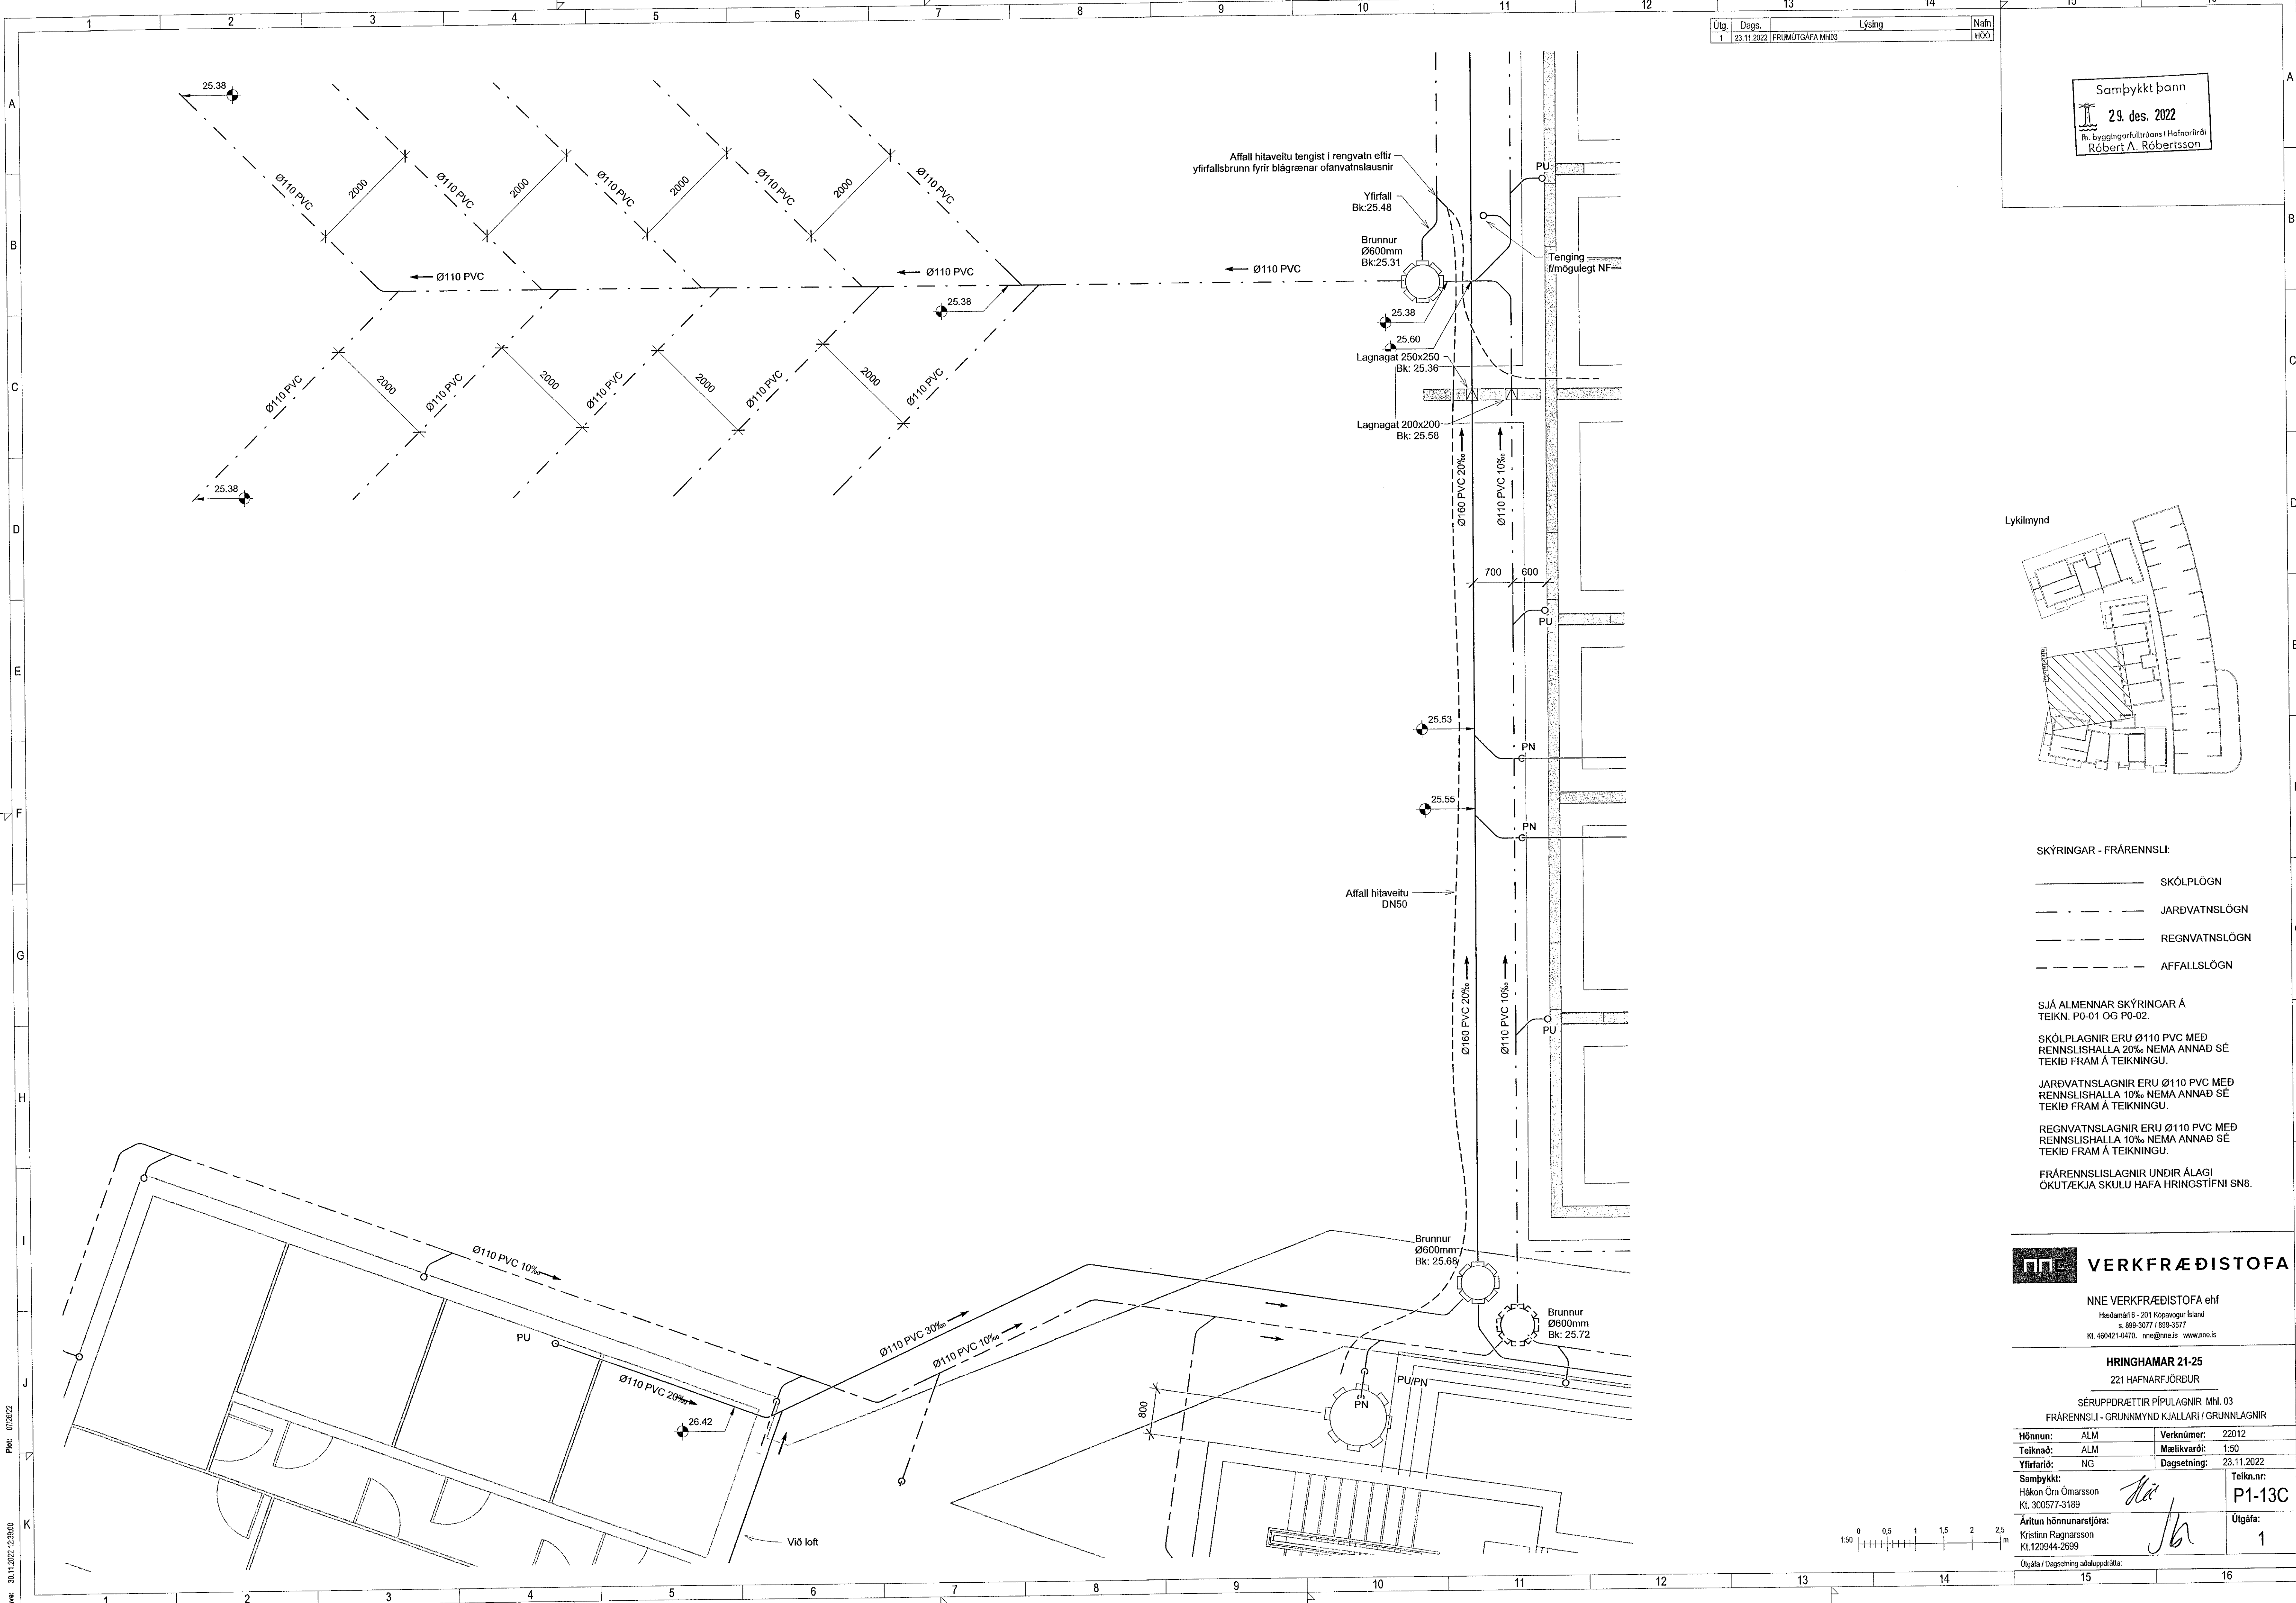

- SKÝRINGAR - FRÁRENSLI:
- SKÓLPLÖGN
  - - - - - JARÐVATNSLÖGN
  - - - - - REGNVATNSLÖGN
  - - - - - AFFALLSLÖGN

SJÁ ALMENNAR SKÝRINGAR Á TEIKN. P0-01 OG P0-02.

SKÓLPLAGNIR ERU Ø110 PVC MED RENNSLISHALLA 20% NEMA ANNAD SÉ TEKID FRAM Á TEIKNINGU.

JARÐVATNSLAGNIR ERU Ø110 PVC MED RENNSLISHALLA 10% NEMA ANNAD SÉ TEKID FRAM Á TEIKNINGU.

REGNVATNSLAGNIR ERU Ø110 PVC MED RENNSLISHALLA 10% NEMA ANNAD SÉ TEKID FRAM Á TEIKNINGU.

FRÁRENSLISLAGNIR UNDIR ÁLAGI ÖKUTÆKJA SKULU HAFNA HRINGSTIFNI SN8.

**VERKFRÆÐISTOFA**

NNE VERKFRÆÐISTOFA ehf  
Hæðarsíð 6 - 201 Kópavogur Ísland  
s. 899-3077 / 899-3577  
kl. 460421-0470. nne@nne.is www.nne.is

**HRINGHAMAR 21-25**  
221 HAFNARFJÖRÐUR

SÉRUPPDRETTIR PÍPULAGNIR MHI. 03			
FRÁRENSLI - GRUNNMÝND KJALLARI / GRUNNLAGNIR			
Hönnun:	ALM	Verknúmer:	22012
Teiknað:	ALM	Mælikvæði:	1:50
Yfirfarj:	NG	Dagsetning:	23.11.2022
Samþykkt:	Hö	Teikn.nr.:	P1-13C
Höfundur:	Ómi Ómarsson	Útgáfa:	1
Áritun hönnunarstjóra:	Kristinn Ragnarsson	Útgáfa / Dagsetning skilgreind:	
	Kl. 300577-3189		
	Kl. 120944-2699		



Ploc: 01/26/22  
 Sive: 30.11.2022 12:39:00  
 Skrá: M:\AVR\22\2012 - Hringhamar 25B\02 DESIGN\02 P - PÍPULAGNIR\P1\_Hringhamar 21-25\_Frárensl 2023.rvt

Copyright © NNE Verkefræðistofa ehf. - Hönnun og skilningu er tekið tillit til í samþykkingu.