
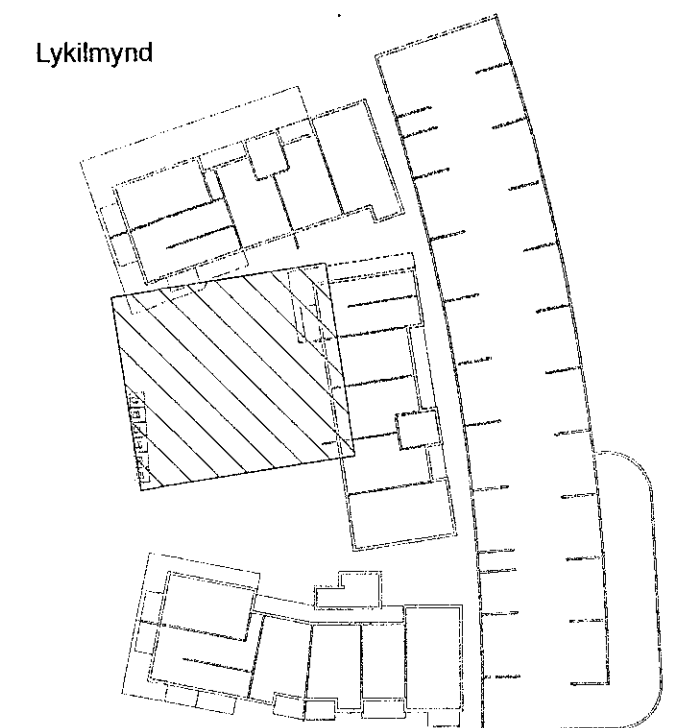


Samþykkt þann
29. des. 2022
fr. byggingarfulltréans í Hafnarfirði
Róbert A. Róbertsson

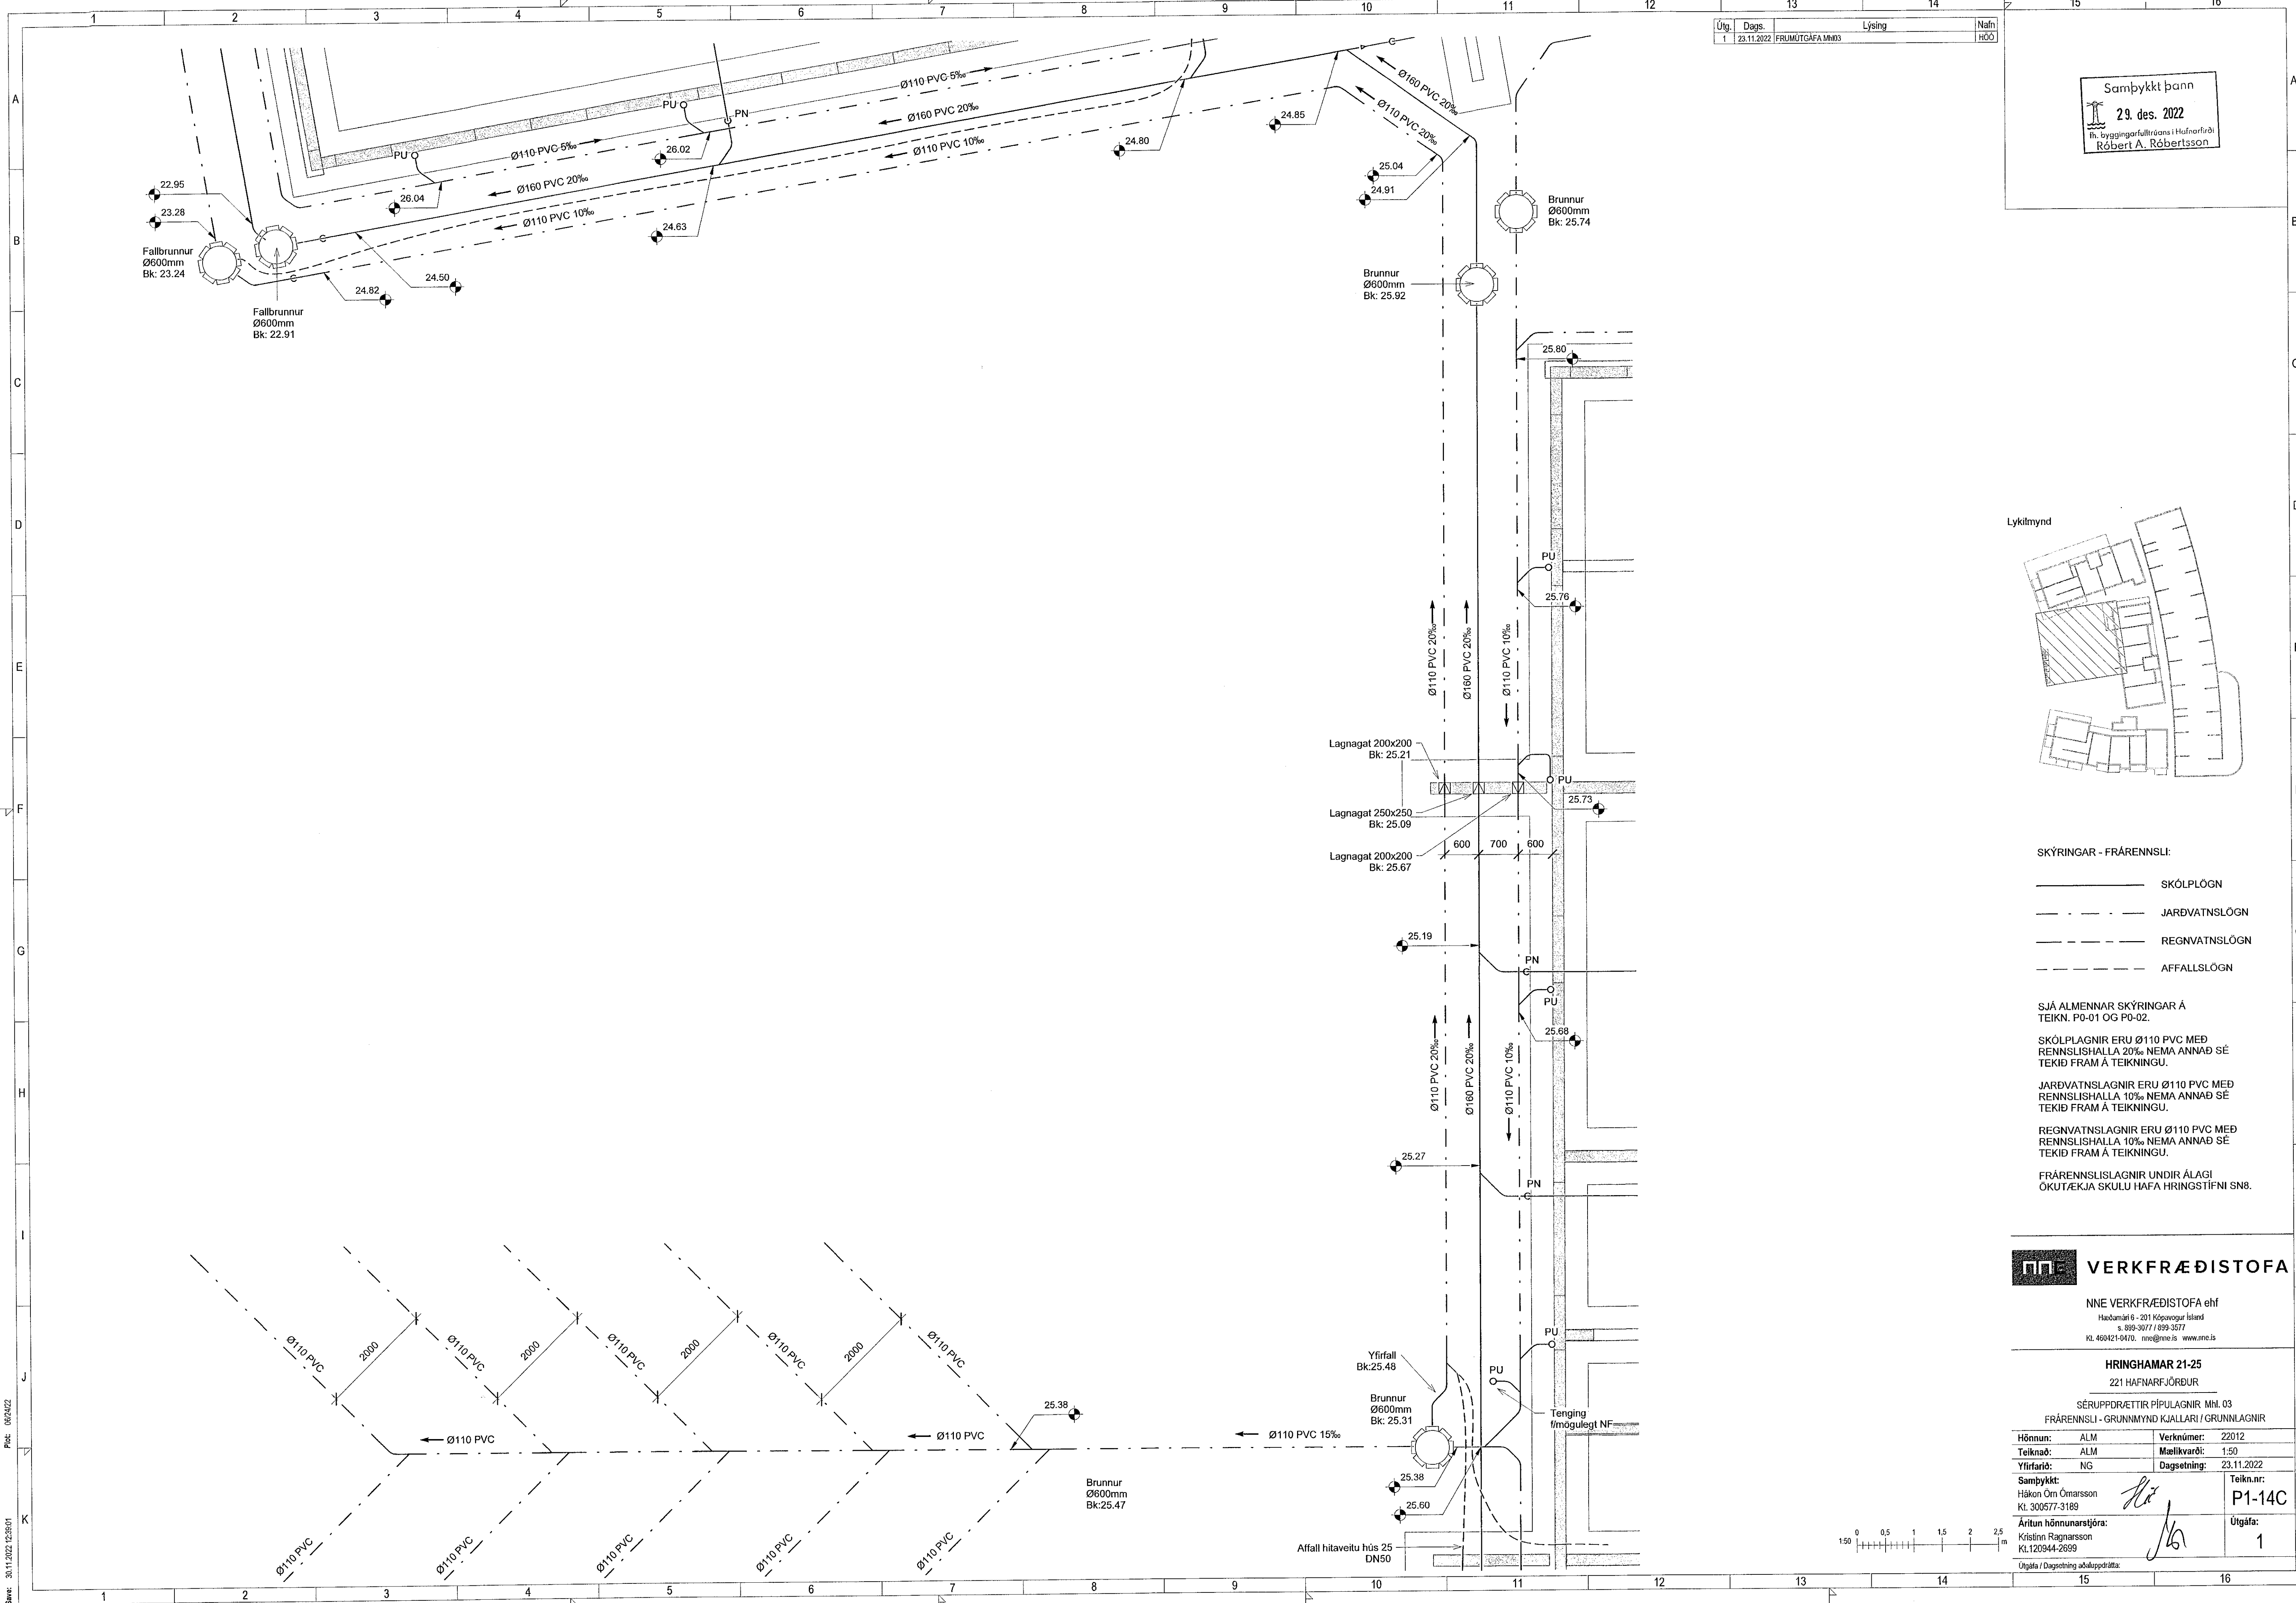

- SKÝRINGAR - FRÆRENSLI:
- SKÓLPLOGN
 - - - - - JARÐVATNSLOGN
 - REGNVATNSLOGN
 - - - - - AFFALLSLOGN

SJÁ ALMENNAR SKÝRINGAR Á TEIKN. PO-01 OG PO-02.

SKÓPLAGNIR ERU Ø110 PVC MEÐ RENNSLISHALLA 20% NEMA ANNAÐ SÉ TEKID FRAM Á TEIKNINGU.

JARÐVATNSLAGNIR ERU Ø110 PVC MEÐ RENNSLISHALLA 10% NEMA ANNAÐ SÉ TEKID FRAM Á TEIKNINGU.

REGNVATNSLAGNIR ERU Ø110 PVC MEÐ RENNSLISHALLA 10% NEMA ANNAÐ SÉ TEKID FRAM Á TEIKNINGU.

FRÆRENSLISLAGNIR UNDIR ÁLAGI ÖKUTÆKJA SKULU Hafa HRINGSTÍFNI SN8.

VERKFRÆÐISTOFA

NNE VERKFRÆÐISTOFA ehf
Haðbjarnarhlíð 6 - 201 Kópavogur Ísland
Sí. 859-3077 / 899-3577
Kl. 460421-0470. nne@nne.is www.nne.is

HRINGHAMAR 21-25
221 HAFNARFJÖRÐUR

SÉRUPPRÆTTIR PÍPULAGNIR MHL.03
FRÆRENSLI - GRUNNMÝND KJALLARI / GRUNNLAGNIR

Hönnun:	ALM	Verknúmer:	22012
Teiknað:	ALM	Mælikvæði:	1:50
Yfirfarið:	NG	Dagsetning:	23.11.2022

Samþykkt:
Hákon Örn Ómarsson
Kl. 300577-3189

Teikn.n.r:
P1-14C

Útgáfa:
1

Áritun hönnunarstjóra:
Kristinn Ragnarsson
Kl.120944-2659

Útgáfa / Dagsetning aðskipta:

