
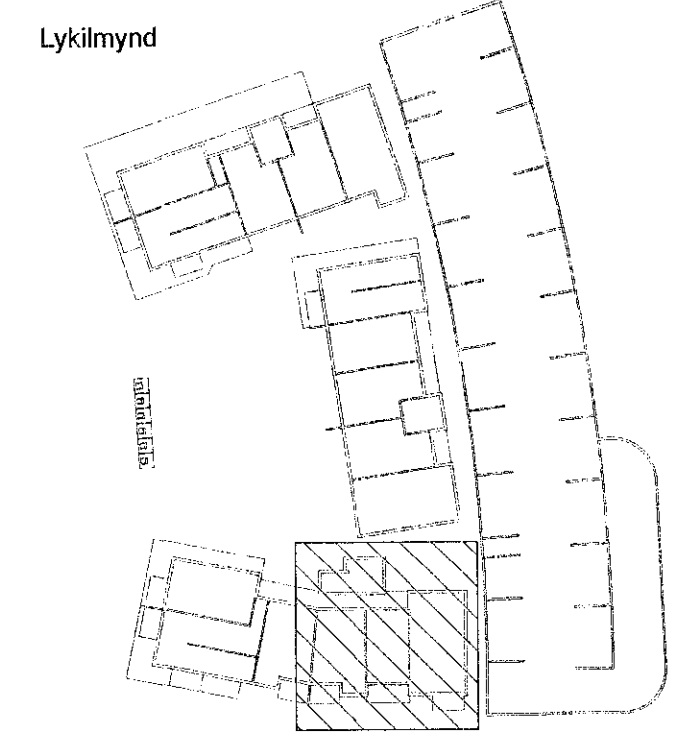


Samþykkt bann
29. des. 2022
fh. byggingarfulltrúars t. Hafnarfirði
Róbert A. Róbertsson

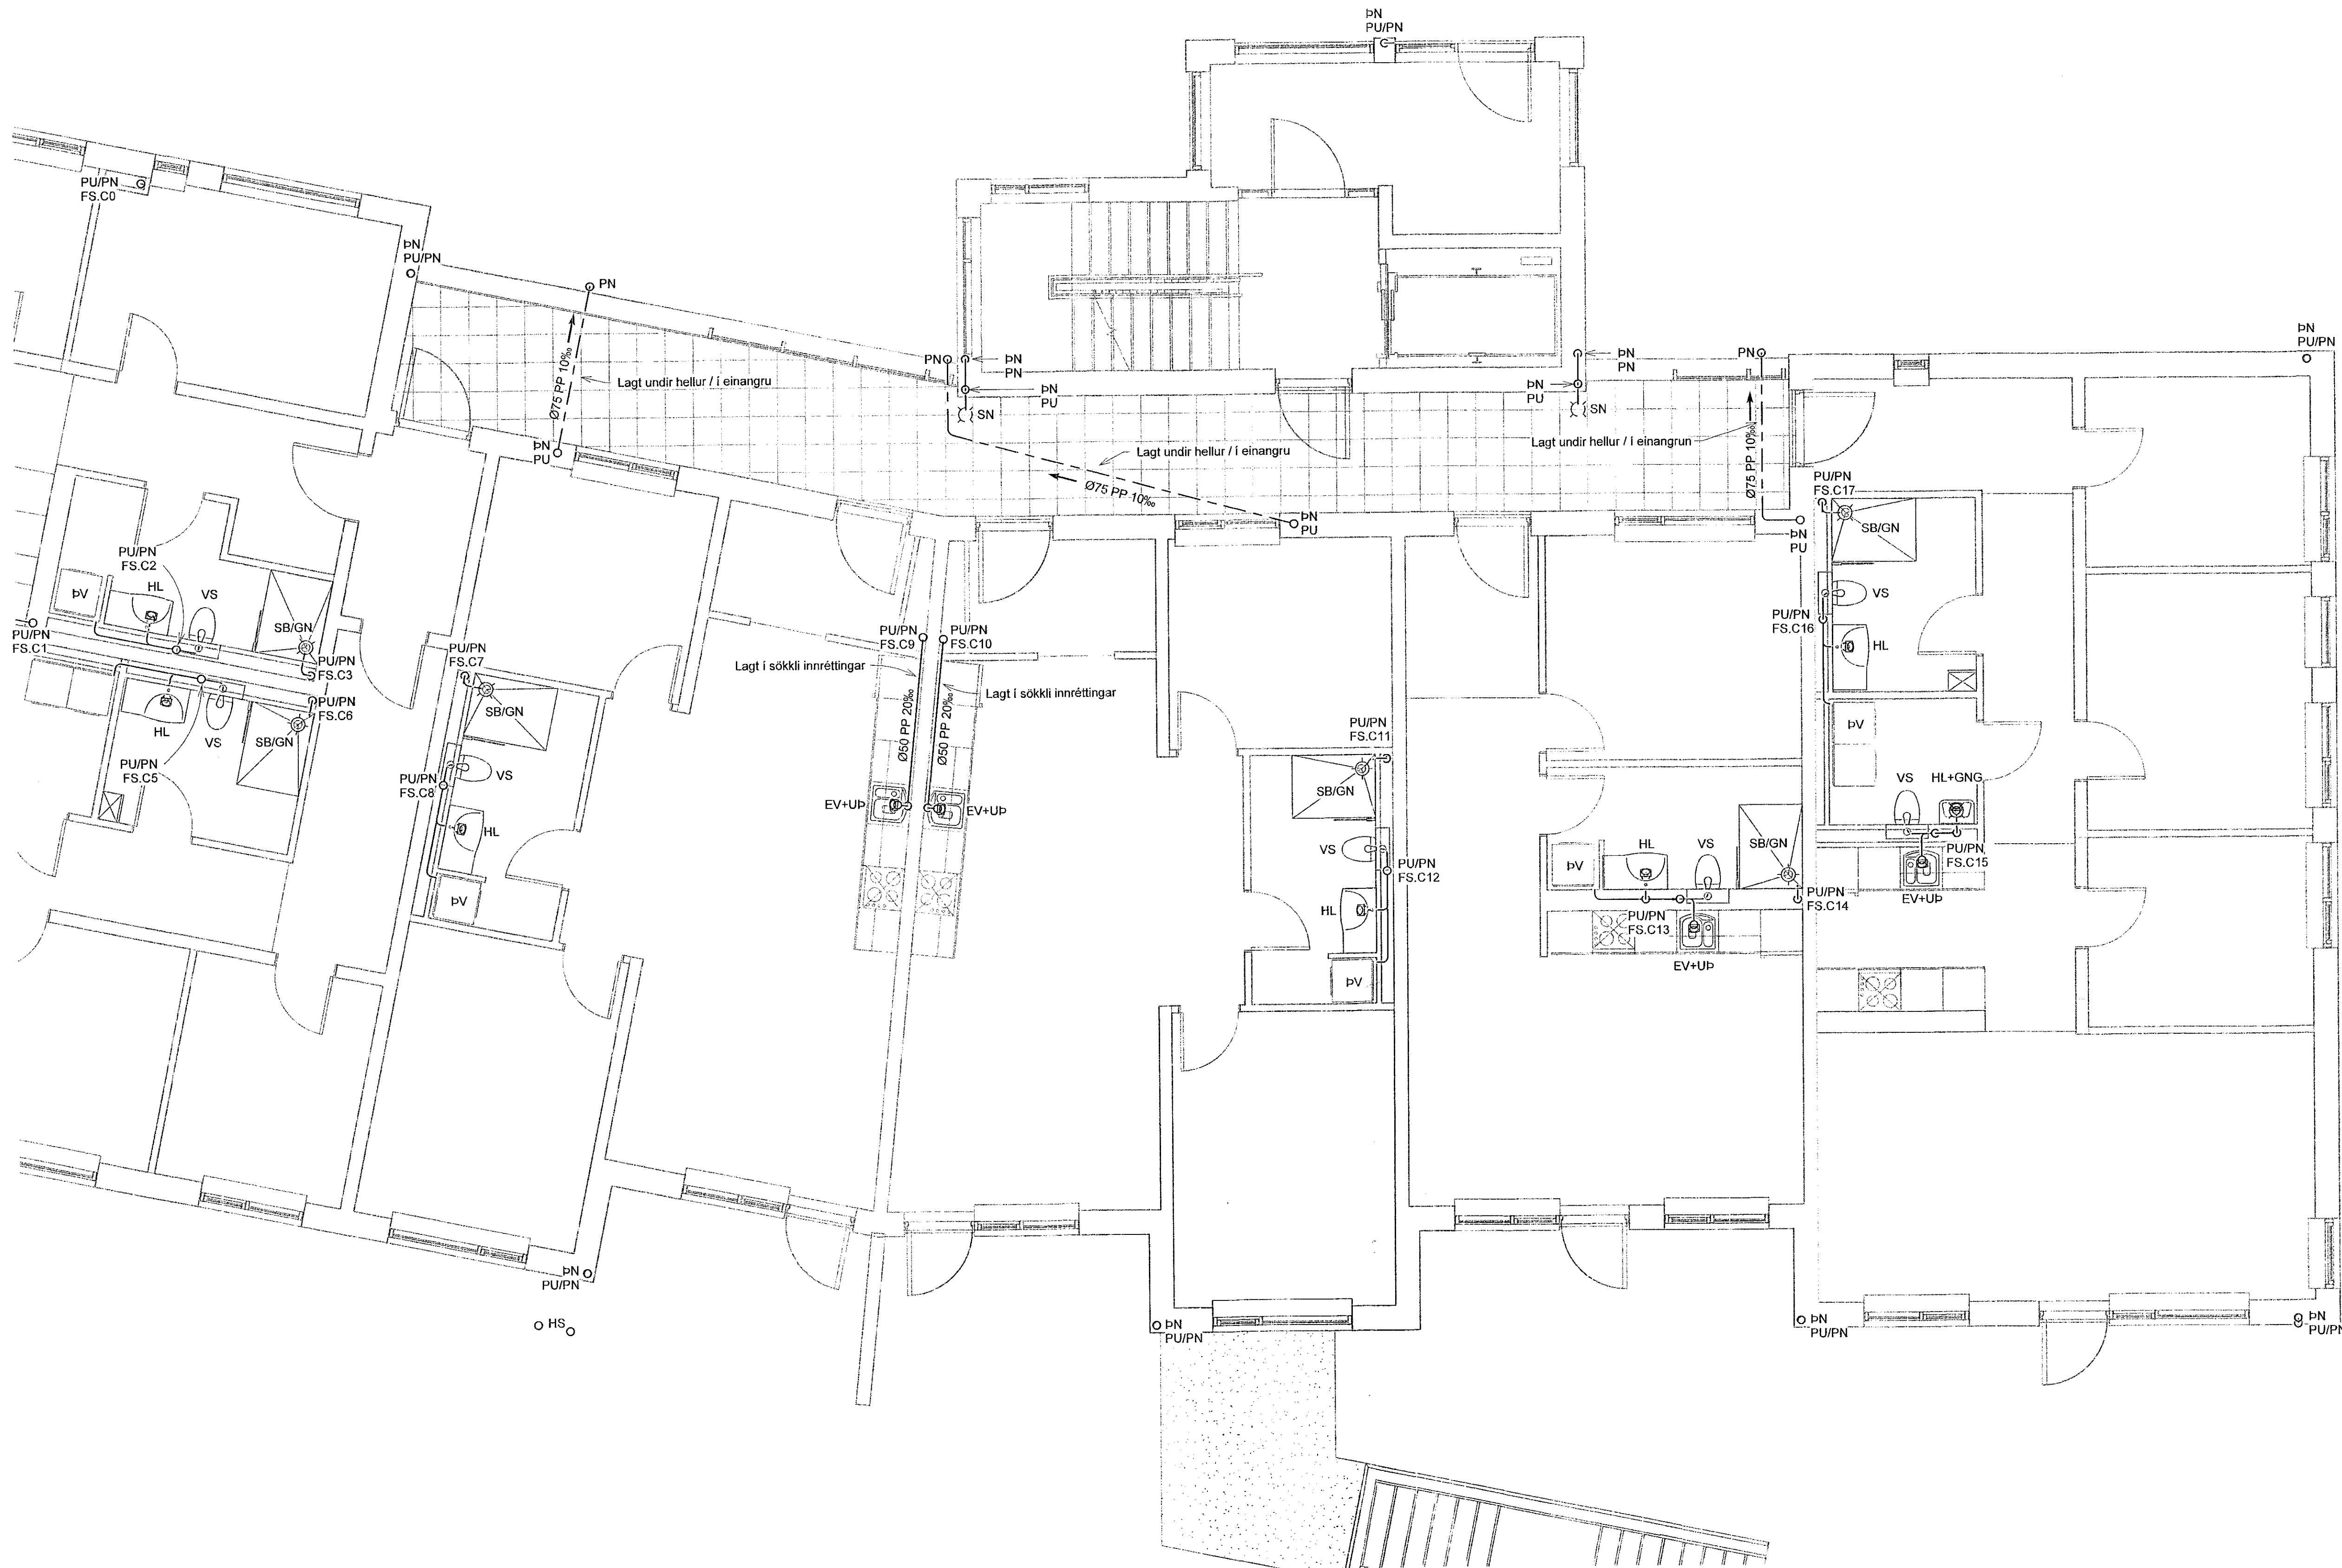


SKÝRINGAR - FRÆRENSLI:
 — SKÖLPLOGN
 - - - REGNVATNSLOGN

VERKFRÆÐISTOFA

NNE VERKFRÆÐISTOFA ehf
 Hagahamri 6 - 201 Kópavogur Ísland
 Sí. 859-3071 / 899-3577
 Kt. 460421-0470. rno@nne.is www.nne.is

HRINGHAMAR 21-25
 221 HAFNARFJÖRÐUR
 SÉRUPPRÆTTIR PÍPULAGNIR Mhl. 03
 FRÆRENSLI - GRUNNMÝND 1.HÆÐ

Hönnun:	ALM	Verknúmer:	22012
Teiknað:	ALM	Mælikvarði:	1:50
Yfirfarið:	NG	Dagsetning:	23.11.2022
Samþykkt:	Hákon Ómarsson Kt. 300577-3189	Teikn.n.:	P1-22C
Áritun hönnunarstjóra:	Kristinn Ragnarsson Kt. 120944-2699	Útgáfa:	1
Útgáfa / Dagsetning aðalappdráttar:			

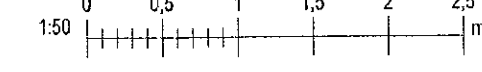

Skrá: 24.11.2022 16:15:47

Copyright © NNE Verkefndistofa ehf. - Hönnun og skýringar eru almannarétt og skráðar. - Pípuálagning er skýring og mynd skýringar. - Pípuálagning er skýring og mynd skýringar.