
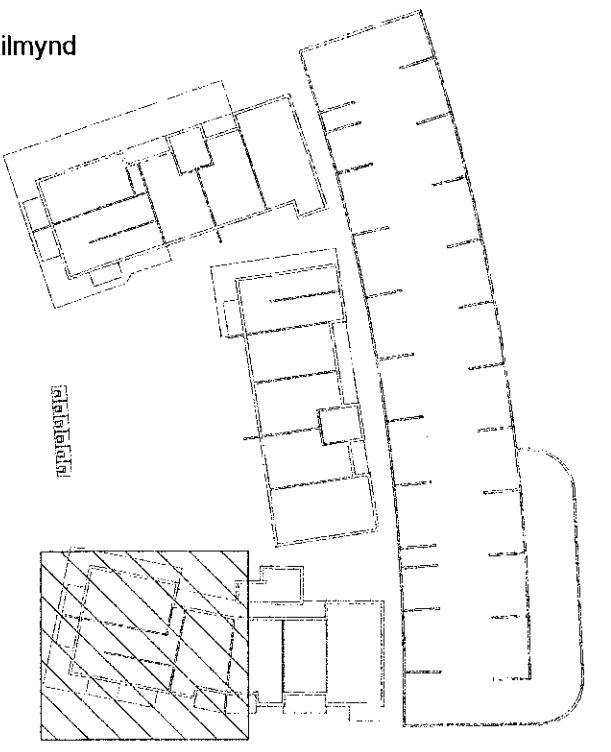


Samþykkt bann  
23. des. 2022  
fr. Byggingarfulltrúans í Hafnarfirði  
Róbert A. Róbertsson

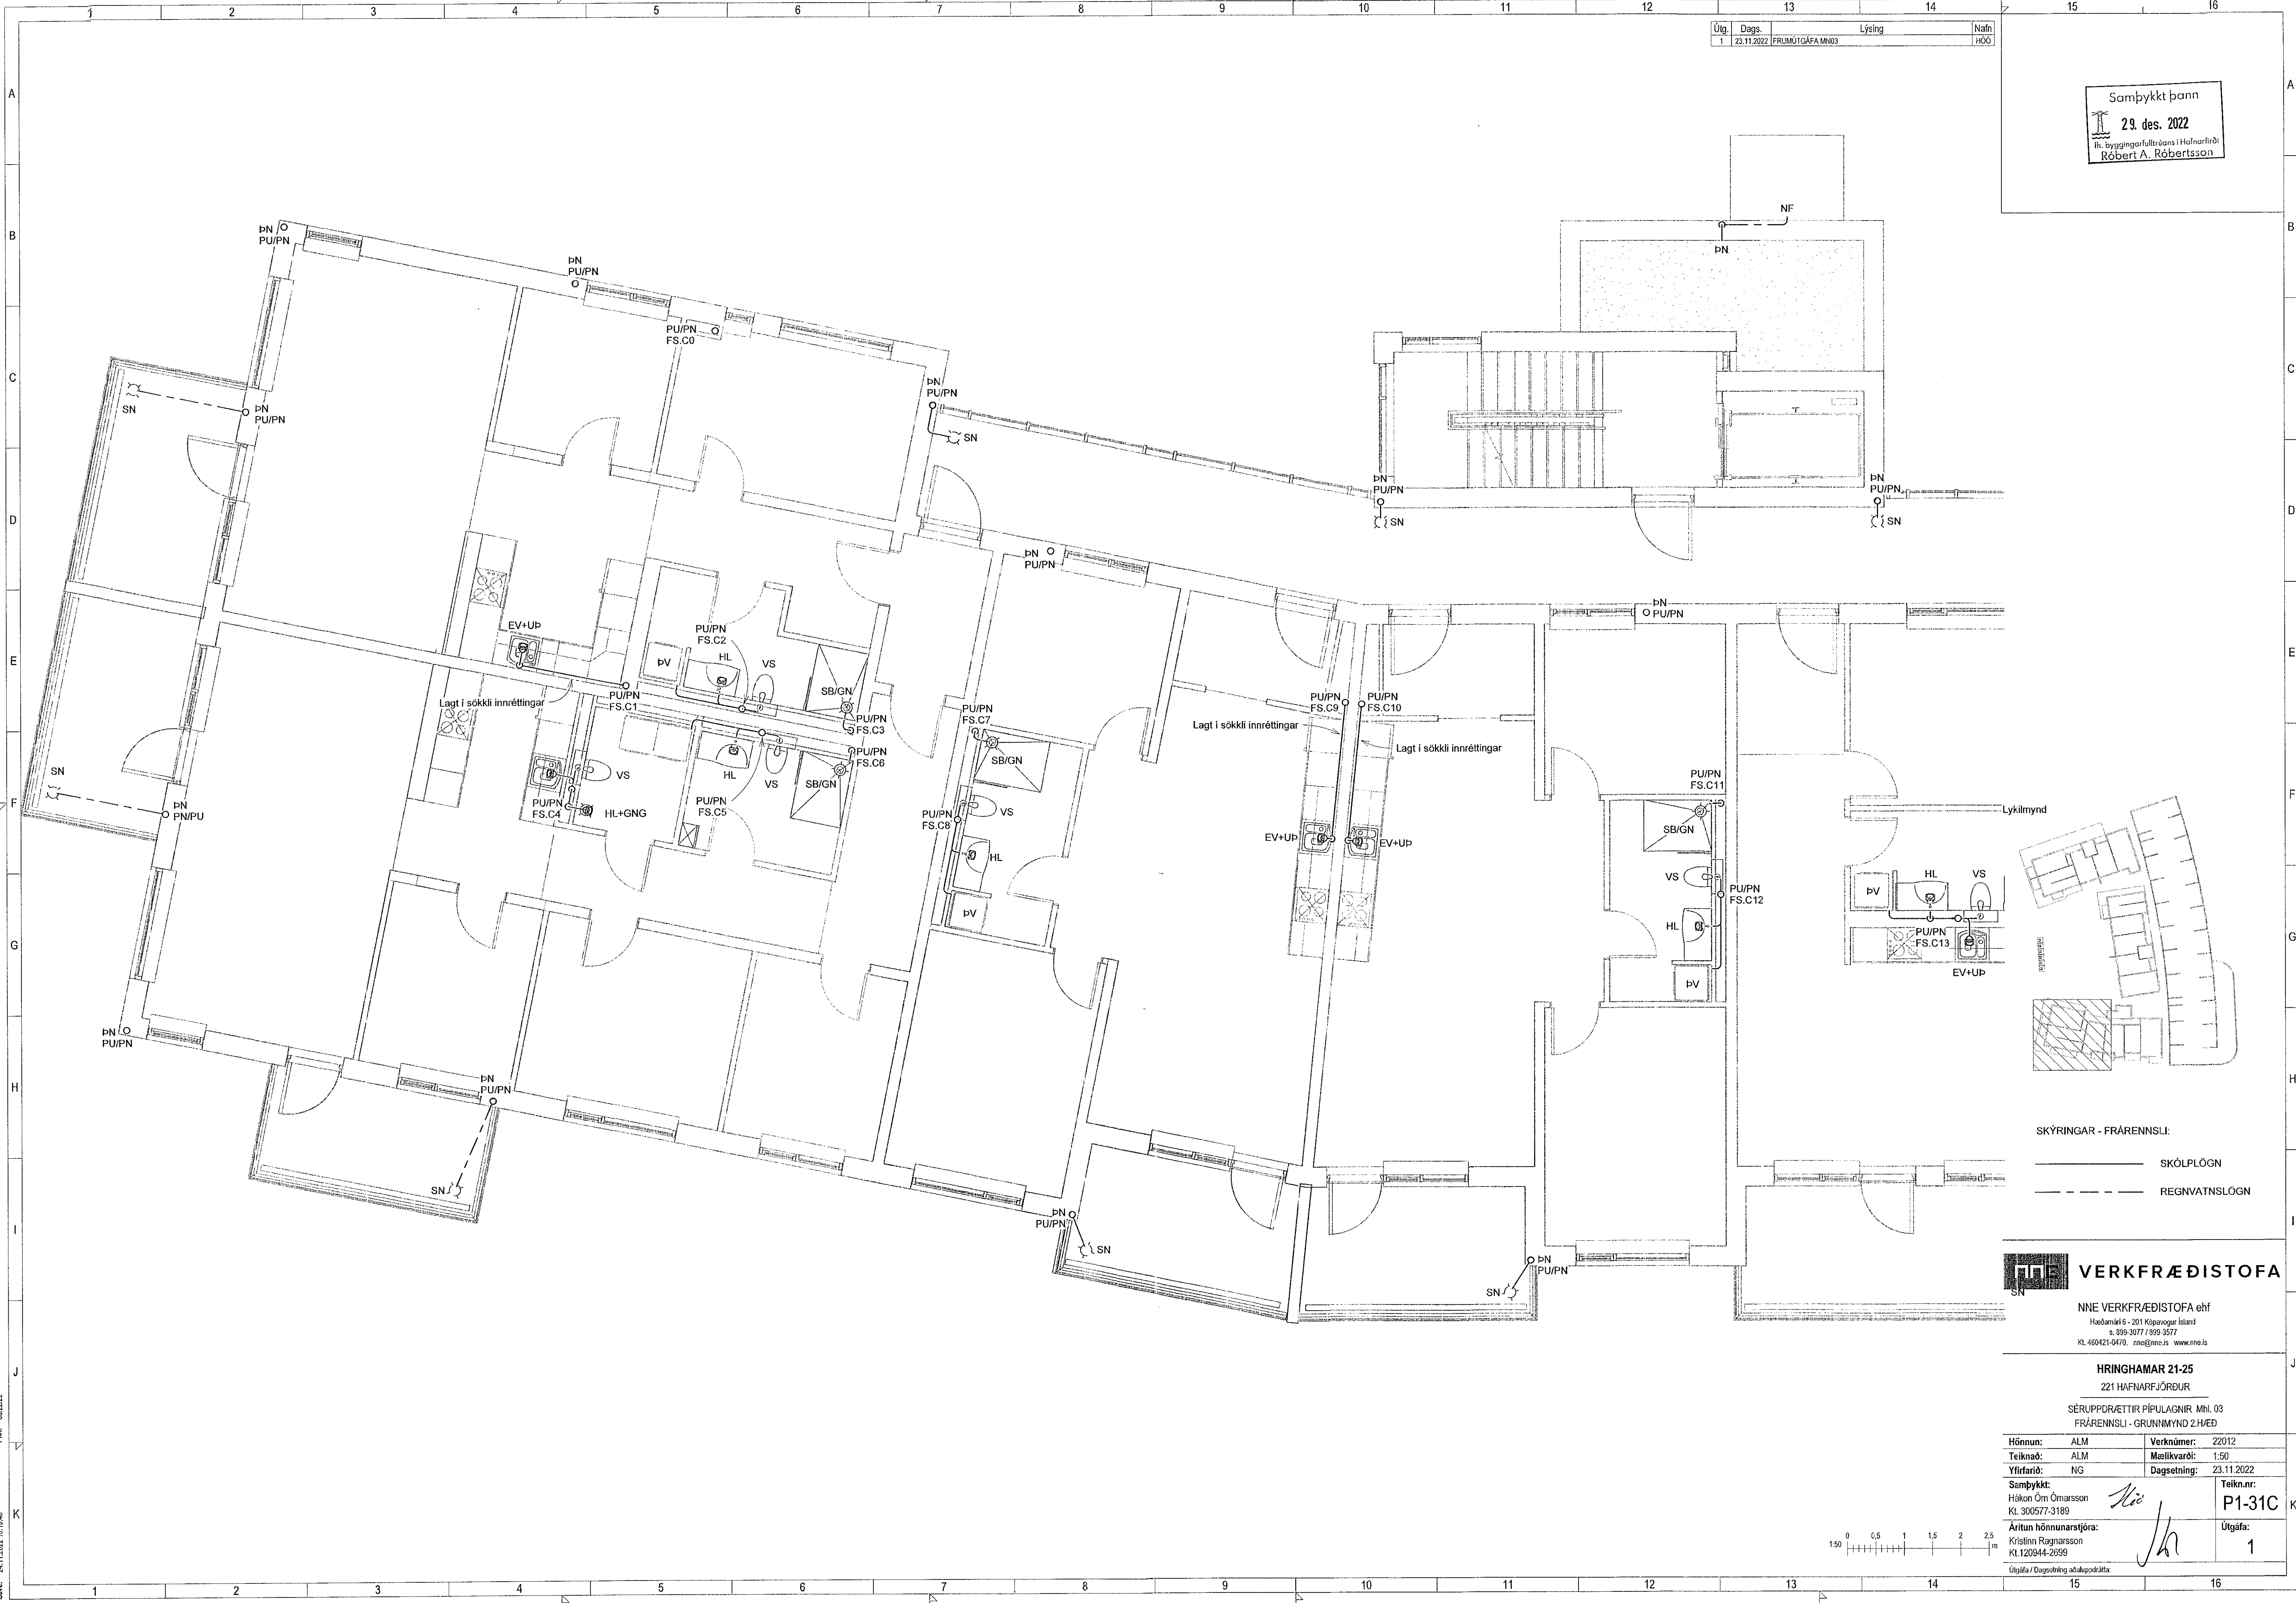

SKÝRINGAR - FRÁRENNSLI:  
 — SKÓLPLOGN  
 - - - REGNVATNSLOGN

**VERKFRÆDISTOFA**

NNE VERKFRÆDISTOFA ehf  
 Haðanaki 6 - 201 Kópavogur Ísland  
 s 399-3077 / 899-3577  
 Kl. 460421-0470. nne@nne.is www.nne.is

**HRINGHAMAR 21-25**  
 221 HAFNARFJÓRÐUR  
 SÉRUPPDRÆTTIR PÍPULAGNIR MHL 03  
 FRÁRENNSLI - GRUNNMYND 2.HÆÐ

Hönnun:	ALM	Verkúmer:	Z2012
Teiknað:	ALM	Mælikvarði:	1:50
Yfirari:	NG	Dagsetning:	23.11.2022
Samþykkt:	Hákon Óm Ómarsson Kl. 300577-3189	Teikn.nr.:	P1-31C
Áritun hönnunarstjóra:	Kristinn Ragnarsson Kl. 120944-2699	Útgáfa:	1



Saver: 23.11.2022 16:19:48  
 Pib: 06/22/22  
 Skid: M3AVR2222012 - Hringhamar 25B02 DESIGN02 P - PÍPULAÐNIRP1\_Hringhamar 21-25\_Frárenslí 2023.rvt

Copyright © NNE Verkefndistofa ehf. - Hönnun og skilningur er eigin eign. - Píplínur og tak skilningur er eigin eign.