
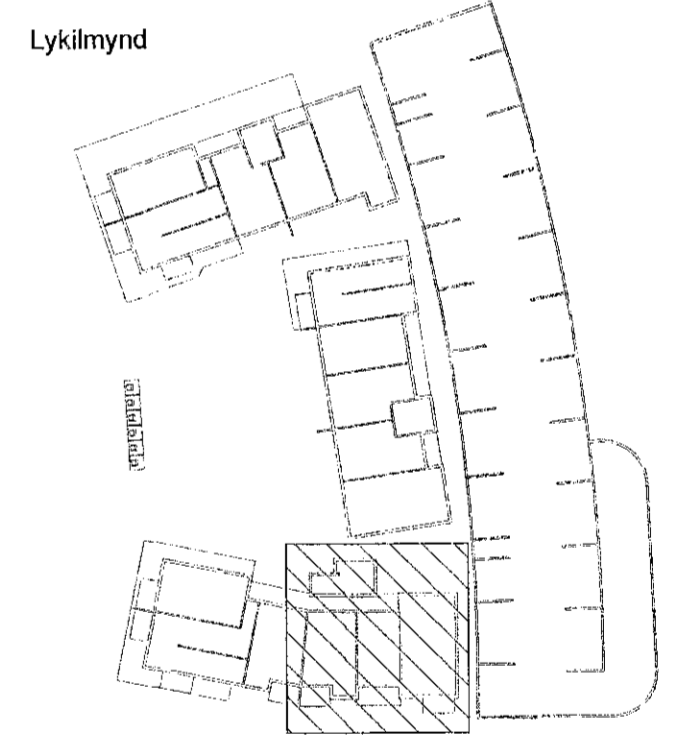


Samþykkt þann  
 29. des. 2022  
 fh. byggingarfulltrúans í Hafnarfirði  
 Róbert A. Róbertsson

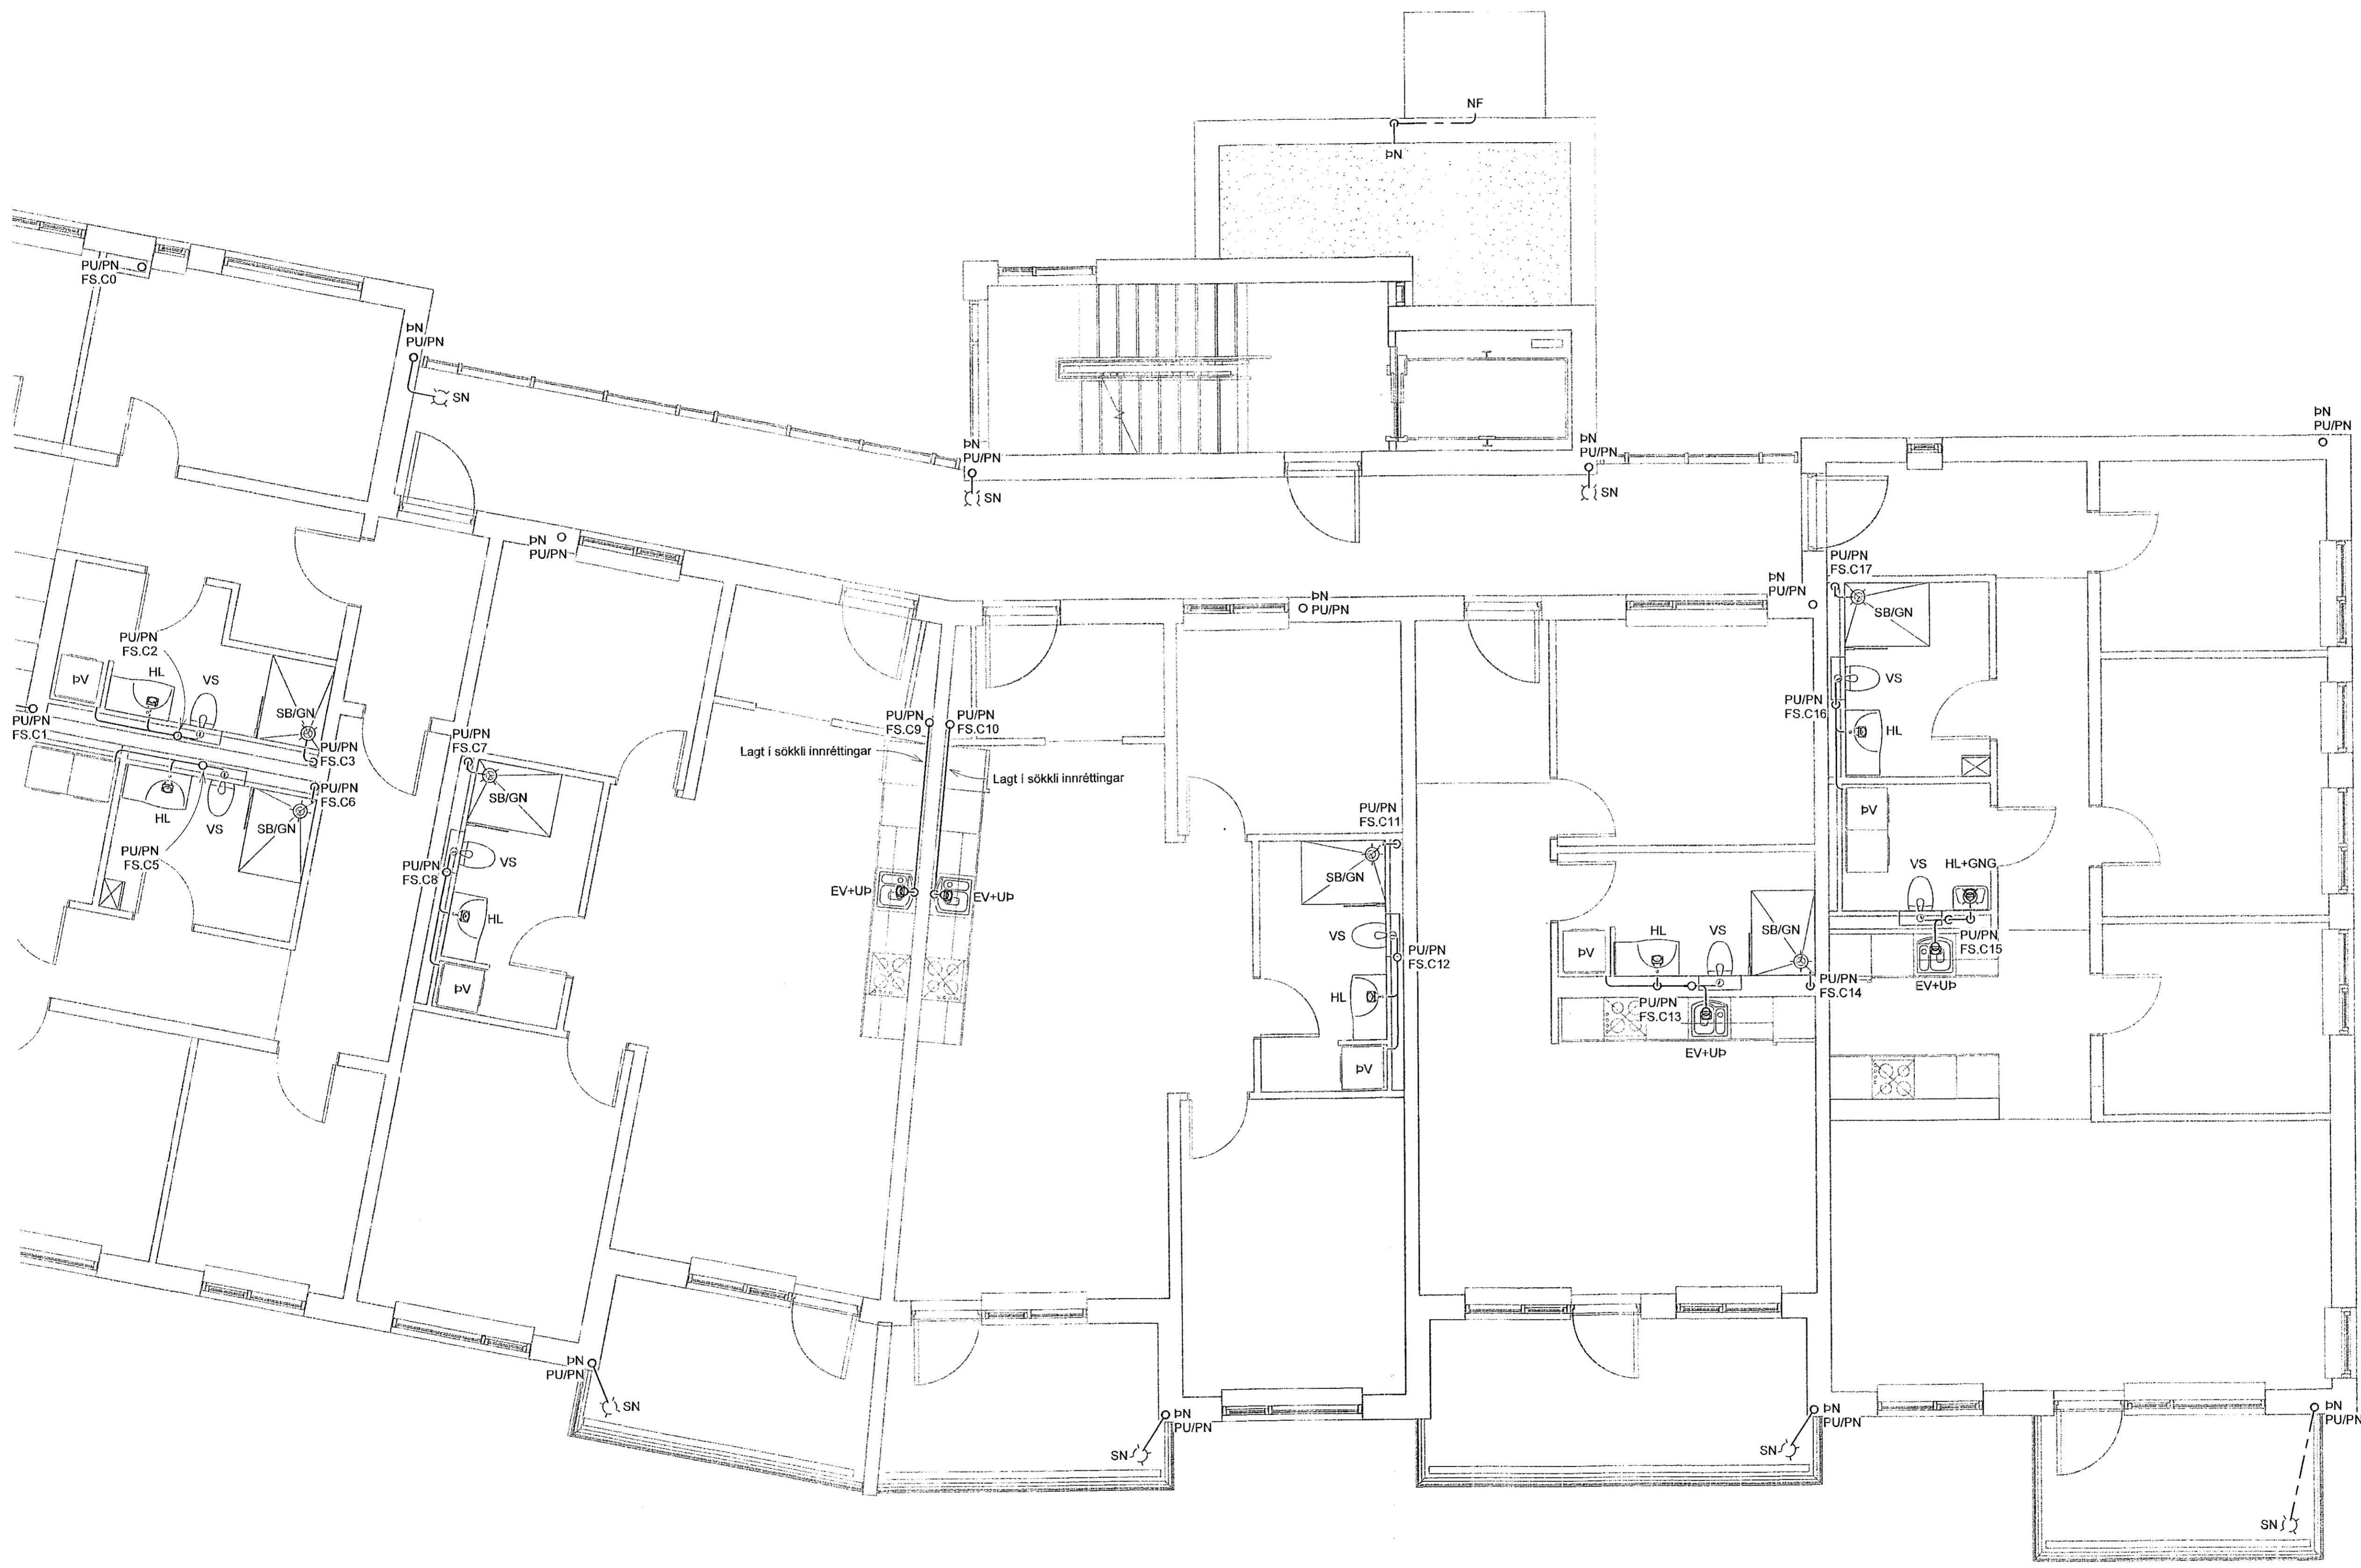

SKÝRINGAR - FRÆRENNSLI:  
 — SKÓLPLÖGN  
 - - - REGNVATNSLÖGN


**VERKFRÆÐISTOFA**

NNE VERKFRÆÐISTOFA ehf  
 Háðamen 6 - 201 Kópavogur Ísland  
 s. 599-3077 / 599-3077  
 KL 400421-0470. nne@nne.is www.nne.is

**HRINGHAMAR 21-25**  
 221 HAFNARFJÖRDUR

SÉRUPPDÆTIR PÍPULAGNIR M.NL. 03  
 FRÆRENNSLI - GRUNNMÝND 2.HÆÐ

Hönnun:	ALM	Verknúmer:	22012
Teiknað:	ALM	Mælikvarði:	1:50
Yfirfarið:	NG	Dagsetning:	23.11.2022
Samþykkt:	Hákon Örn Ómarsson KL 300577-3189	Teikn.nr.:	P1-32C
Áritun hönnunarskjóra:	Kristinn Ragnarsson KL 120944-2699	Útgáfa:	1
Útgáfa / Dagssetning aðaluppdráttar:			

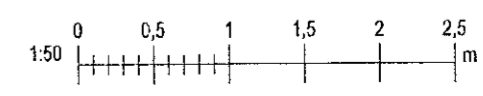

Skrá: M:\AVR\22\2012 - Hringhamar 25\02 DESIGN\02 P - PÍPULAGNRP1\_Hringhamar 21-25\_Frærensli 2023.rvt

Copyright © NNE Verkefnaustofa ehf. - Hönnun og arkitektúr. All rights reserved. - Eignaréttur er að skilríkum samþykkt.