
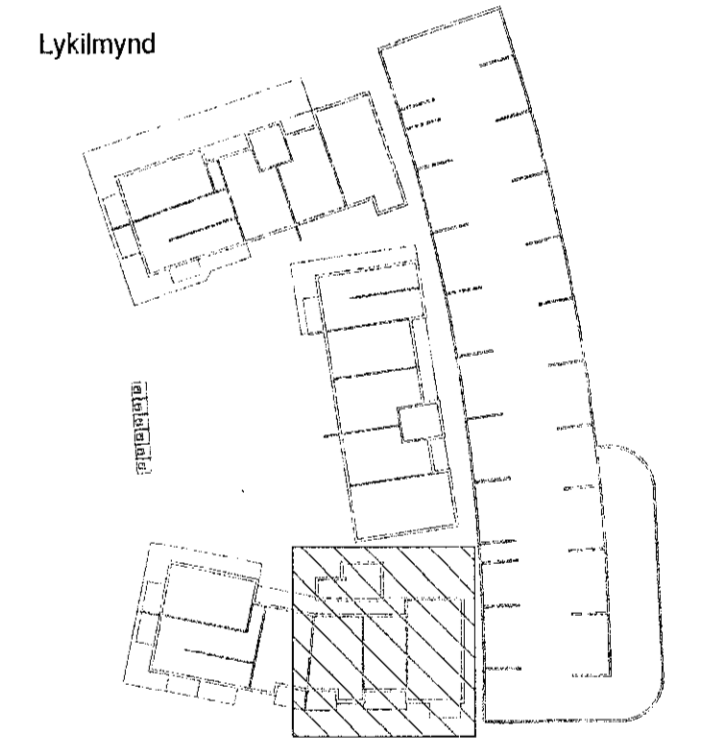


Samþykkt þann
 29. des. 2022
 frá byggingarfulltrúans í Hafnarfirði
 Róbert A. Róbertsson

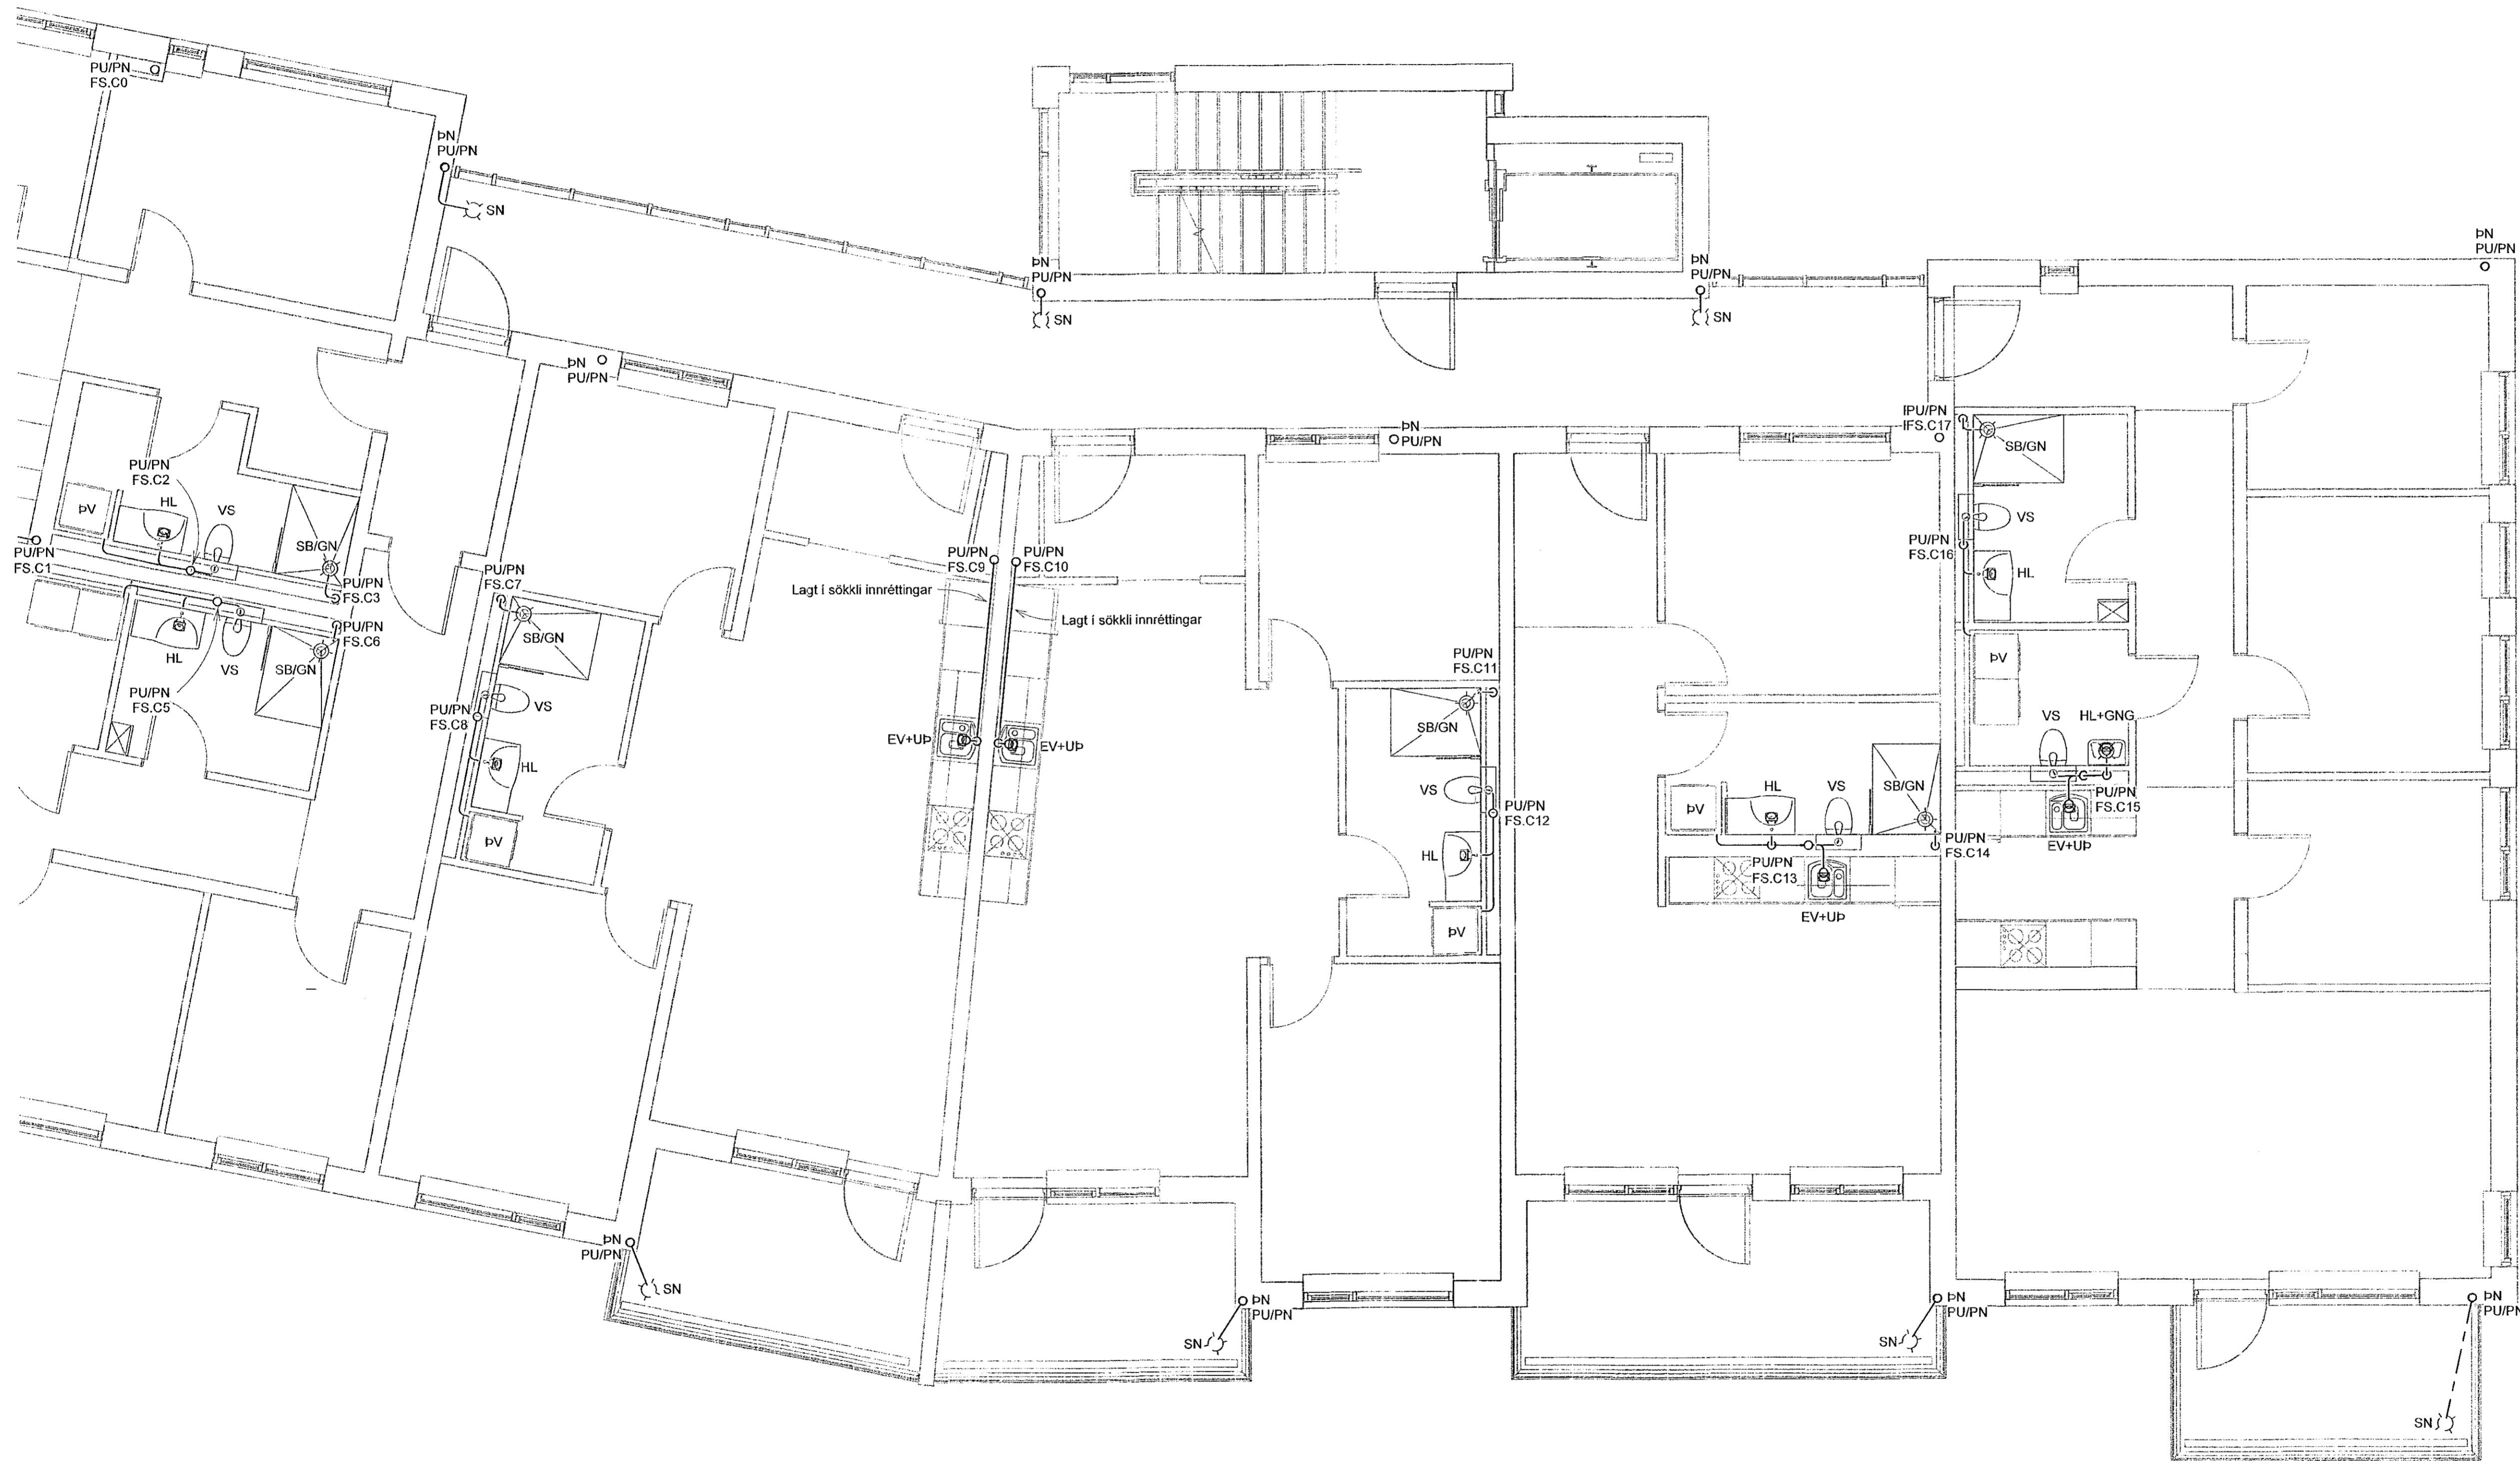


SKÝRINGAR - FRÁRENNSLI:
 — SKÓLPLÖGN
 - - - REGNVATNSLÖGN

VERKFRÆÐISTOFA
 NNE VERKFRÆÐISTOFA ehf
 Háðamni 6 - 201 Kópavogur Ísland
 s. 395-3077 / 399-3377
 kt. 469421-0470. nne@nne.is www.nne.is

HRINGHAMAR 21-25
 221 HAFNARFJÖRÐUR
 SÉRUPPDRETTIR PÍPULAGNIR MH. 03
 FRÁRENNSLI - GRUNNMYND 3.HÆÐ

Hönnun:	ALM	Verknúmer:	22012
Teiknað:	ALM	Mælikvarði:	1:50
Yfirfarið:	NG	Dagsetning:	23.11.2022
Samþykkt:	Hákon Óm Ómarsson Kt. 300577-3189	Teikn.nr.:	P1-42C
Áritun hönnunarstjóra:	Kristinn Ragnarsson Kt. 120944-2699	Útgáfa:	1

Útgáfa / Dagsetning aðaluppdráttar.

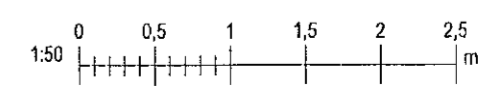

Skv. 23.11.2022 16:16:53
 Plac. 06/2022

Copyright © NNE Verkefnaeðistofa ehf. Hæðir og stærðir eru ávallt í samræmi. - Framtíðir eru í samræmi við myndir.